

### 3. OPIS PRZEDMIOTU ZAMÓWIENIA

1. Gmina Ustrzyki Dolne występuje w przetargu jako Strona Zamawiająca realizująca zadanie o nazwie:

*„Oświetlenie drogi ” w m-ci Zadwórze*

#### 2. Przedmiotem zamówienia jest wykonanie robót budowlano-montażowych

2.1 Zakres rzeczowy obejmuje między innymi :

- 1) Montaż słupów dla oświetlenia - szt. 9
- 2) Linia oświetleniowa napowietrzna AsXSn 2 x 35 mm<sup>2</sup> - km 0,358  
tj. od istniejącego słupa nr 1 do słupa nr 21
- 3) Montaż opraw oświetleniowych OUSc-70 - kpl. 5

2.2 Szczegółowy zakres rzeczowy przedstawiony jest w opisie przedmiotu zamówienia - przedmiar robót

2.3 Zamawiający nie dopuszcza składania ofert częściowych.

2.4 Wspólny słownik zamówień CPV 45311000

#### 3. Warunki realizacji przedmiotu zamówienia

3.1 Roboty będące przedmiotem zamówienia, należy wykonać kompleksowo, siłami własnymi lub w systemie Generalnego Wykonawstwa, zgodnie z sztuką budowlaną oraz obowiązującymi przepisami i normami.

3.2 Do w/w zakresu należy między innymi:

- urządzenie i zagospodarowanie placu i zaplecza budowy oraz doprowadzenia niezbędnych mediów
- utrzymania zaplecza budowy - np. woda, energia elektryczna, dozоровanie
- przywrócenie terenu do stanu pierwotnego w miejscach nie przewidzianych pod roboty inwestycyjne a zajętych w trakcie robót
- zapewnienie dojazdów i dojść w trakcie robót do posesji usytuowanych wzdłuż placu budowy
- usunięcie zaistniałych kolizji w trakcie realizacji
- doprowadzenie terenu do stanu pierwotnego z wyrównaniem ewentualnych szkód użytkownikom posesji sąsiadującymi z wykonywanymi robotami.
- wywóz śmieci, odpadów materiałowych i pozostałości po robotach rozbiórkowych we własnym zakresie na wysypisko

3.3. **Zaleca się, aby oferent dokonał wizji lokalnej na terenie budowy.**

3.4 **Dokumentacja budowlano - wykonawcza jest do wglądu u Zamawiającego.**

#### 4. Wymagany termin wykonania zamówienia

4.1 Rozpoczęcie od : **po podpisaniu umowy**

4.2 Zakończenie do : **do 31 lipca 2008 r.**

#### 5. Forma wynagrodzenia

5.1 Wynagrodzenie kosztorysowe netto ustalone w drodze przetargu nieograniczonego + podatek VAT 22%

5.2 Cena oferty musi zawierać wszelkie koszty związane z wykonaniem przedmiotu zamówienia, wynikające z opisu robót jak również w nim nie ujęte, a bez których nie można wykonać zamówienia.


- 5.3 Ustalone w drodze przetargu ceny jednostkowe i koszty są niezmiennie do zakończenia zadania.
- 5.4 Skutki finansowe jakichkolwiek błędów w wycenie oferty obciążają oferenta.
- 5.5 Należy przewidzieć wszystkie okoliczności, które mogą wpłynąć na cenę zamówienia.
- 5.6 W związku z powyższym wymagane jest od oferentów bardzo szczegółowe sprawdzenie w terenie warunków wykonania zamówienia.
- 5.7 W cenie należy uwzględnić wszystkie koszty związane z wykonaniem przedmiotu zamówienia, w tym w szczególności:
- urządzenie i zagospodarowanie placu i zaplecza budowy oraz doprowadzenia niezbędnych mediów
  - utrzymania zaplecza budowy - np. odpłatność za wodę, energie elektryczną, dozorowanie
  - przywrócenie terenu do stanu pierwotnego w miejscach nie przewidzianych pod roboty inwestycyjne a zajętych w trakcie robót
  - zapewnienie dojazdów i dojazdów w trakcie robót do posesji usytuowanych wzdłuż placu budowy
  - usunięcie zaistniałych kolizji w trakcie realizacji
  - doprowadzenie terenu do stanu pierwotnego z wyrównaniem ewentualnych szkód użytkownikom posesji sąsiadującymi z wykonywanymi robotami.
  - wywóz śmieci, odpadów materiałowych i pozostałości po robotach rozbiórkowych we własnym zakresie na wysypisko i związane z tym opłatami
- 5.8 Podczas wyceniania pozycji należy się odnieść do warunków umowy i dokumentacji przetargowej w celu ukierunkowania opisanych robót oraz potrzebnych do ich wykonania materiałów.
- 5.9 Cena oferty powinna zawierać wszystkie koszty robót ze wszystkimi kosztami i wydatkami, które mogą być potrzebne na pokrycie wydatków związanych z wykonaniem robót budowlanych, wraz z pracami tymczasowymi i robotami konstrukcyjnymi, które mogą być potrzebne, jak również z ogólnym ryzykiem, obciążeniami i zobowiązaniami wyznaczonymi przez dokumenty przetargowe na podstawie, których sformułowano ofertę.

## **6. Dodatkowe wyjaśnienia dotyczące obliczenia ceny**

- 6.1 Wycenę oferty należy wykonać w PLN.
- 6.2 Cena ofertowa powinna zawierać wyszczególnione należne podatki, opłaty celne i importowe nałożone, zgodnie z prawem i rozporządzeniami kraju pochodzenia Strony Zamawiającej, na produkcję, wytwarzanie, sprzedaż i transport wyposażenia, zakup materiałów i towarów Wykonawcy, które będą wykorzystywane lub dostarczane w ramach dokumentacji przetargowej.
- 6.3 Bez względu na jakiegokolwiek ograniczenia zasugerowane przez opis Wykonawca musi jasno zrozumieć, że kwota podana przez niego w ofercie stanowi zapłatę za prace wykonaną i zakończoną pod każdym względem.
- 6.4 Uważa się, że Wykonawca wziął pod uwagę wszystkie wymagania i zobowiązania, bez względu na to czy zostały określone czy zasugerowane, zawarte we wszystkich częściach niniejszej dokumentacji przetargowej i że odpowiednio je wycenił
- 6.5 Tak więc, kwota musi zawierać nagłe i nieprzewidziane wydatki oraz różnorakie ryzyko związane z koniecznością wybudowania, wykończenia i konserwacji całości robót objętych dokumentacją przetargową.
- 6.6 Za uszkodzenia w materiałach lub straty w ich ilościach poniesione w czasie transportu lub pakowania, wynagrodzenie nie będzie wypłacone.

Przedmiar Robót

Podstawa nakładu, opis pozycji, wyliczenie ilości robót	Ilość	Krot.	Jedn.
<b>1 OŚWIETLENIE DROGI W M-CI ZADWÓRZE (od słupa nr 1 do słupa nr 21)</b>			
1.1 KNNR 5/903/1 (1) Montaż i stawianie słupów linii napowietrznej NN z żerdzi wirowanych, słup pojedynczy do 10,5-m, żerdź EPV-9	2		słup
1.2 KNNR 5/901/2 (1) Montaż i stawianie słupów linii napowietrznej nn, słup pojedynczy z ustojami, koparka 0,15m3 - ŻN 10	6		słup
1.3 KNNR 5/901/2 (1) Montaż i stawianie słupów linii napowietrznej nn, słup pojedynczy z ustojami, koparka 0,15m3 - ŻN 12	1		słup
1.4 KNNR 5/903/4 (1) Montaż i stawianie słupów linii napowietrznej NN z żerdzi wirowanych, hak wieszakowy z uchwytem, SOT klasa 2 Fi-16	10		szt
1.5 KNNR 5/905/1 Montaż przewodów izolowanych linii napowietrznej NN typu AsXSn lub podobnych, przewód 4x50·mm2	0,358		km
1.6 KNNR 5/1002/1 Montaż wysięgników rurowych i przewieszek z lin stalowych, na słupie, wysięgnik do 15·kg	5		szt
1.7 KNNR 5/1004/2 Montaż opraw oświetlenia zewnętrznego, na wysięgniku	5		szt
1.8 KNNR 5/906/2 Montaż skrzynki bezpiecznikowej	5		szt
1.9 KNNR 5/906/3 Montaż ogranicznika przepięć	1		szt
1.10 KNNR 5/907/3 Montaż uziomów lub przewodów uziemiających, kategoria gruntu IV	20		m
1.11 KNNR 5/907/5 Mechaniczne pogrążanie uziomów pionowych prętowych, kategoria gruntu III	6		m
1.12 KNNR 5/1304/5 Badania i pomiary instalacji uziemiającej, piorunochronnej i skuteczności zerowania, skuteczność zerowania, pomiar pierwszy	1		szt
1.13 KNNR 5/1304/6 Badania i pomiary instalacji uziemiającej, piorunochronnej i skuteczności zerowania, skuteczność zerowania, pomiar każdy następny	8		szt
1.14 KNNR 5/1304/1 Badania i pomiary instalacji uziemiającej, piorunochronnej i skuteczności zerowania, uziemienie ochronne lub robocze, pomiar pierwszy	1		szt

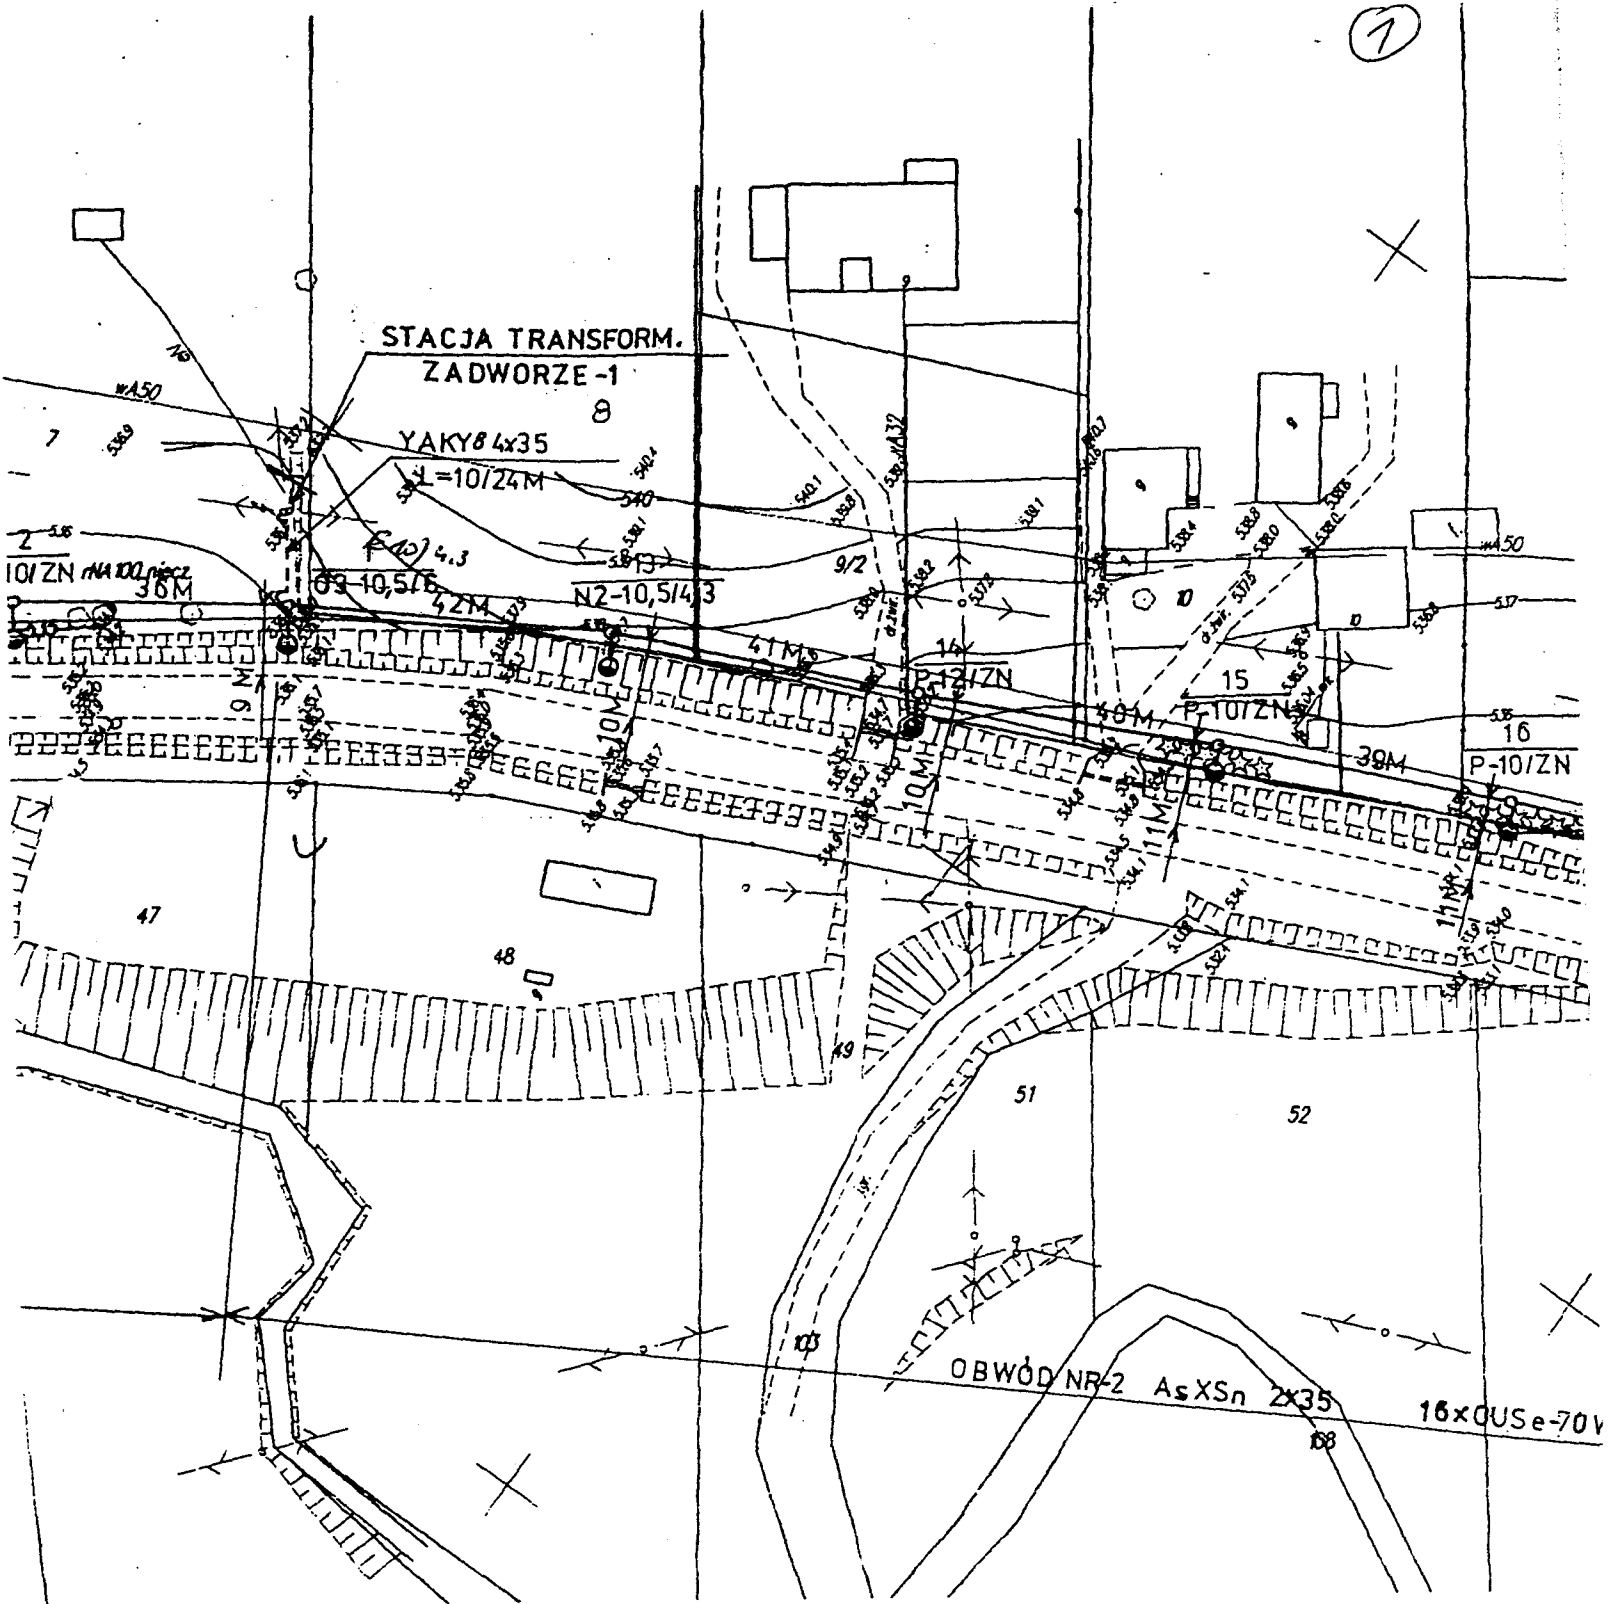

**BUDOWA OŚWIETLENIA ULIC I HOSZÓW, GMINA USTRZYKI**

Nazwa zadania i adres:


**GMINA USTRZYKI DOLNE  
38-700 USTRZYKI DOLNE UL. I**

Investor i jego adres:

**PROJEKT ZAGOSPODAROWA  
ULICZNEGO**

Nazwa rysunku:

Data oprac. grudzień 2005 Skala

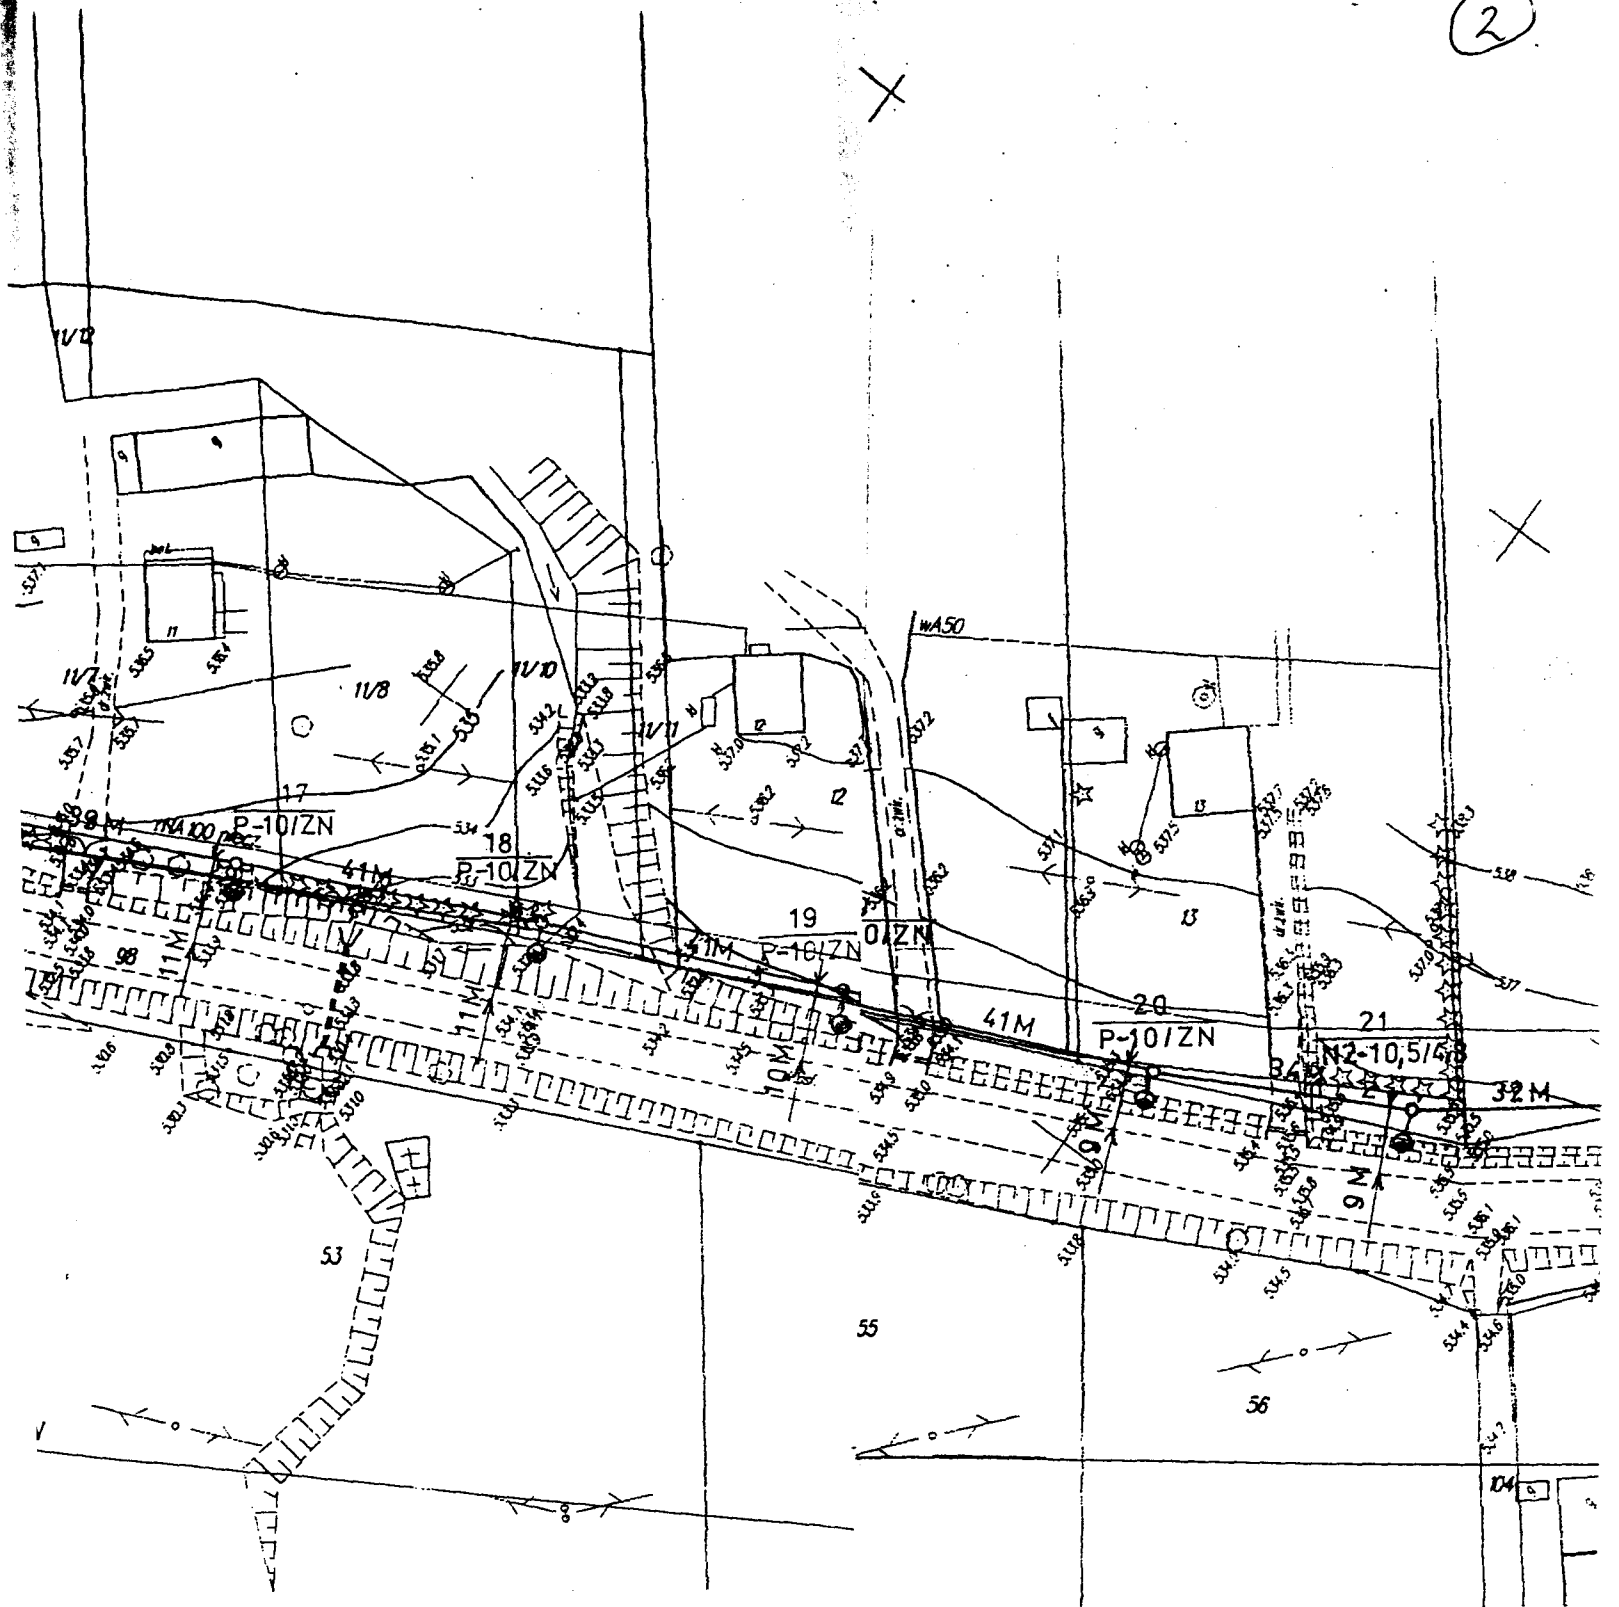


ZNEGO W M-CI ZADWÓRZE DOLNE.		<b>MIECZYSLAW CIULA</b> uprawniony do kierowania, nadzorowania i projektowania instalacji elektrycznych nr UAN-2-8346-74/87 ul. PCK 54/17, 38-700 Ustrzyki Dolne
OPERNIKA 1		
NIA - PLAN OŚWIETLENIA		
1 : 1000	Nrys. <b>1a</b>	OPRACOWAŁ: <b>MIECZYSLAW CIULA</b> UPR.BUD:UAN-2-8346-74/87

Województwo: Podkarpackie	
Powiat: Bieszczadzki	
Gmina: Ustrzyki Dolne	
Arkusze mapy: 186 332	Skala: 1:1000
Obiekt: ZADWÓRZE	
Wykonat: Janusz Tarnawski	




*Tarnawski*

STACJA TRANSF. STSRp20/400/I  
ZADWÓRZE - 1

3

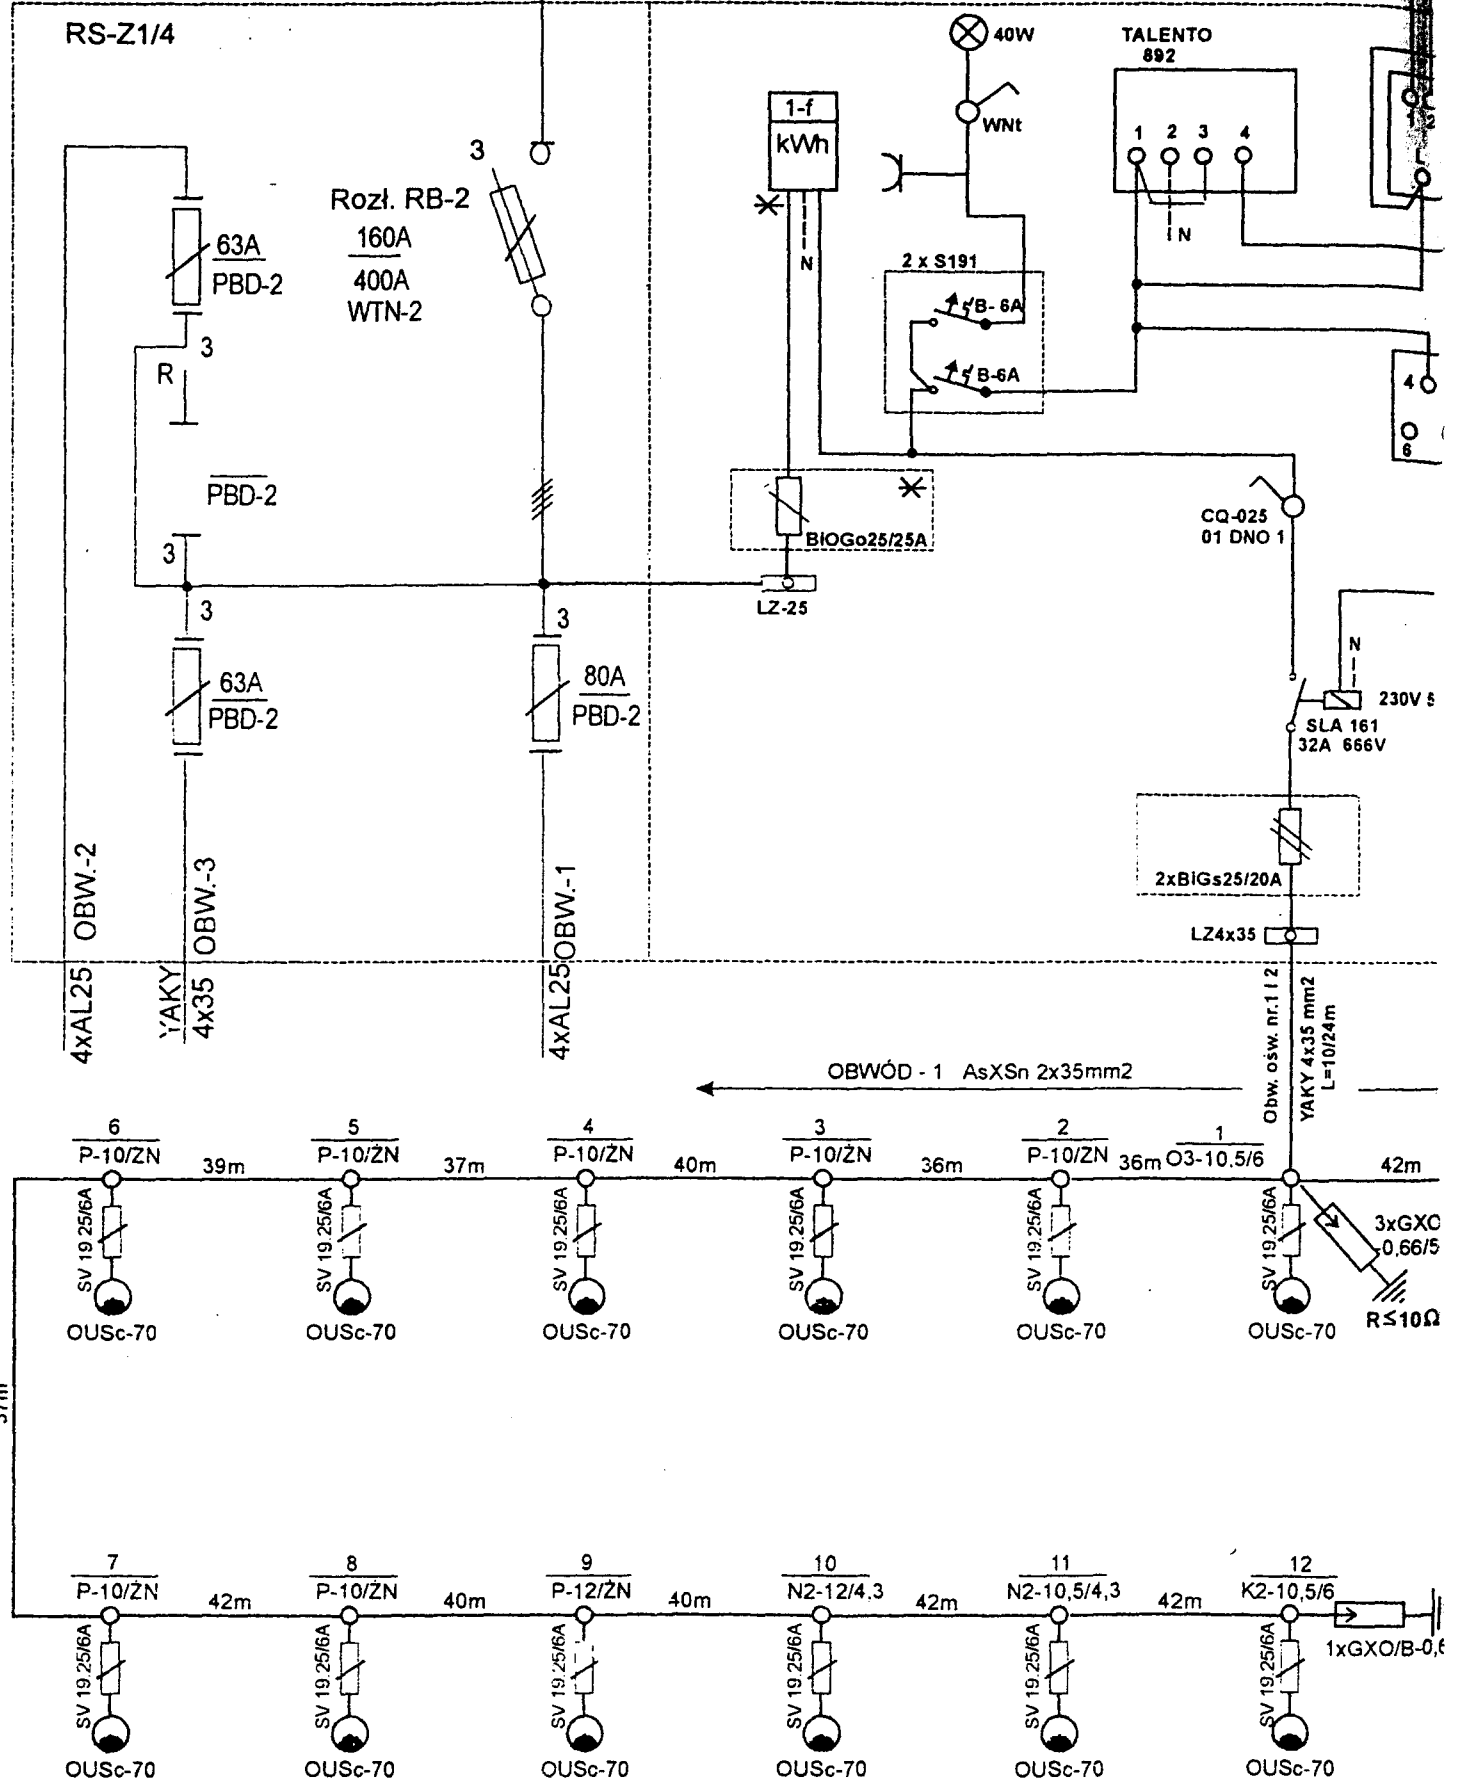

4

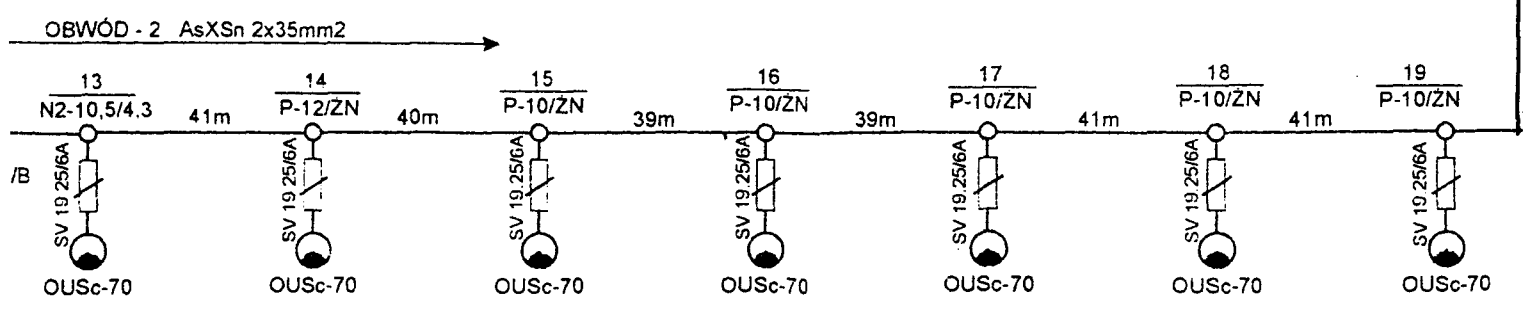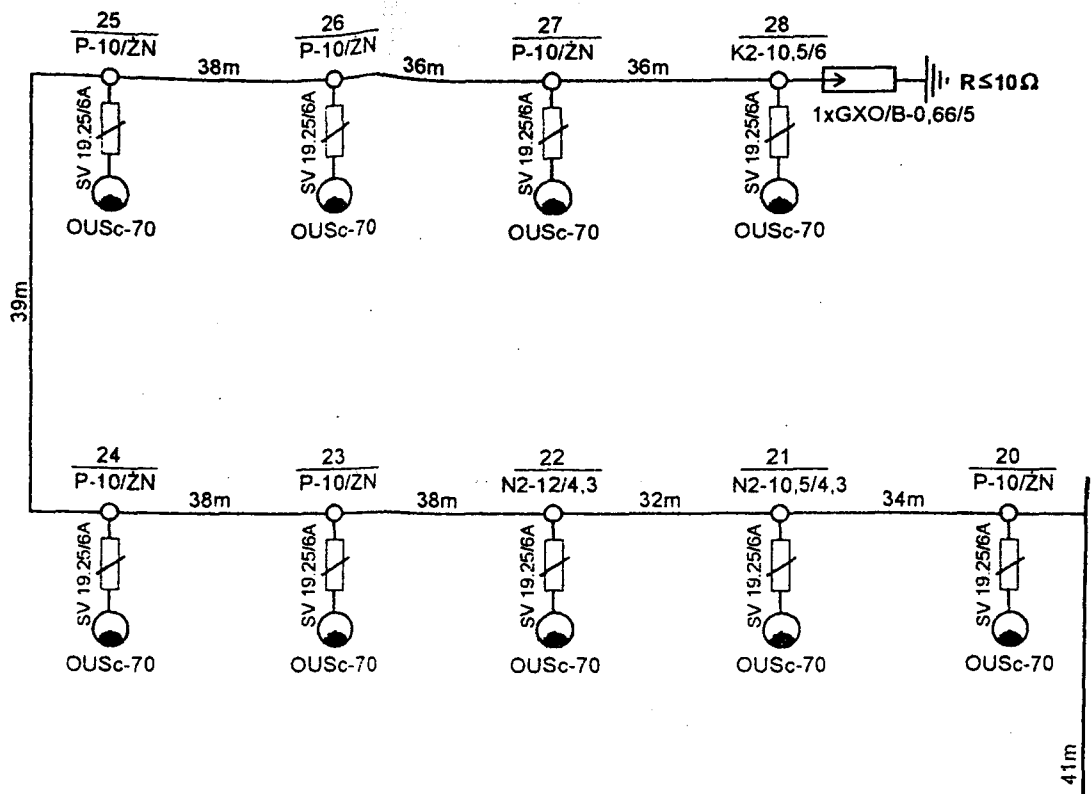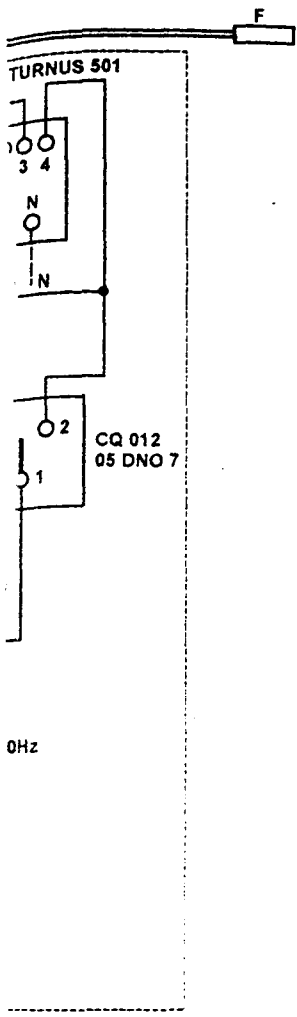

RS10Ω  
6/5

**BUDOWA OŚWIETLENIA ULICZNEGO W M-CI ZADWÓRZE I HOSZÓW, GMINA USTRZYKI DOLNE.**

Nazwa zadania i adres:

**GMINA USTRZYKI DOLNE  
38-700 USTRZYKI DOLNE UL. KOPERNIKA 1**

Investor i jego adres:

**SCHEMAT OŚWIETLENIA WRAZ Z POMIAREM ENERGII I STEROWANIEM**

Nazwa rysunku:

Data oprac. **grudzień 2005**

**WIECZYŚLAW CIUŁA**  
uprawniony do kierowania, nadzorowania i projektowania instalacji elektrycznych  
nr UAN-2-6346-74/87  
ul. PCK 54/17, 38-700 Ustrzyki Dolne

OPRACOWAŁ:  
**WIECZYŚLAW CIUŁA**  
ul. PCK 54/17, 38-700 Ustrzyki Dolne