

MAPA DO CELÓW PROJEKTOWYCH

SKALA 1:500

Układ odniesienia: PL-ETRF89, układ wsp. płaskich: PL-2000 strefa 8 (24°), układ wys.: PL-KRON86-NH  
obr. Krościenko 0014: dz. 342/5  
Sekcje mapy: 8.112.08.15.3.1; 8.112.08.15.1.3; 8.112.08.15.3.2; 8.112.08.15.1.4  
L.ks.77/2017

Istniejące służebności gruntowe mające wpływ na zagospodarowanie gruntów zlokalizowanych w granicach projektowanej inwestycji oznaczono kolorem BRĄZOWYM


LEGENDA - ARCHITEKTURA:

- 1 - ISTNIEJĄCY BUDYNEK PRZEZNACZONY DO PRZEBUDOWY I ZMIANY SPOSOBU UŻYTKOWANIA
- 2 - ISTNIEJĄCA SALA GIMNASTYCZNA Z ZAPLECZEM POZA OBSZAREM OPRACOWANIA
- 3 - ISTNIEJĄCY GARAŻ ORAZ POM. GOSP. I TECHNICZNE POZA OBSZAREM OPRACOWANIA
- 4 - PROJEKTOWANA POCHYLNIA DLA OSÓB NIEPEŁNOSP.
- 5 - PROJEKTOWANE SCHODY ZEWNĘTRZNE
- 6 - PROJEKTOWANY UTWARDZONY PLACYK NA POJEMNIKI NA ODPADKI STAŁE
- 7 - PROJEKTOWANY PODZIEMNY ZBIORNIK PRZECIWPOŻAROWY
- ▲ - PROJEKTOWANE WEJŚCIA DO MODERNIZOWANEJ CZĘŚCI BUDYNKU
- ↑ - ISTNIEJĄCY WJAZD NA TEREN DZIAŁKI
- ISTNIEJĄCA DROGA WEWNĘTRZNA Z MIEJSCAMI PARKINGOWYMI - do wykorzystania (pow. utwardzona asfaltem)
- ISTN. UTWARDZONE DOJŚCIA I DOJAZDY - do likwidacji
- PROJEKTOWANE UTWARDZONE DOJŚCIA (powierzchnia utwardzona kostką brukową gr. 6,0cm)
- PROJEKTOWANE UTWARDZONE DOJAZDY (powierzchnia utwardzona kostką brukową gr. 8,0cm)
- PROJEKTOWANY PLAC ZABAW
- P9 - PROJEKTOWANE MIEJSCA POSTOJOWE
- MIEJSCA POSTOJOWE DLA OSÓB NIEPEŁNOSPRAWNYCH
- ISTNIEJĄCE OGRODZENIE
- STREFA ODDZIAŁYWANIA OBIEKTU
- OBSZAR OPRACOWANIA

BILANS TERENU DLA DZIAŁKI NR: 342/5

|                                   |   |
|-----------------------------------|---|
| POWIERZCHNIA TERENU               | 31 803,00 m <sup>2</sup> - 100%         |
| POWIERZCHNIA ZABUDOWY:            | 1 617,16 m <sup>2</sup> - (5,0%)        |
| POWIERZCHNIA UTWARDZONA:          | 2 335,12 m <sup>2</sup> - (7,5%) w tym: |
| istniejąca:                       | 831,86 m <sup>2</sup>                   |
| projektowana:                     | 1 503,26 m <sup>2</sup>                 |
| POWIERZCHNIA BIOLOGICZNIE CZYNNĄ: | 27 850,72 m <sup>2</sup> - (87,5%)      |

PRZEBUDOWA CZĘŚCI BUDYNKU SZKOŁY  
WRAZ ZE ZMIANĄ SPOSOBU UŻYTKOWANIA NA MIESZKANIE SOCJALNE  
PROJEKT ZAGOSPODAROWANIA TERENU

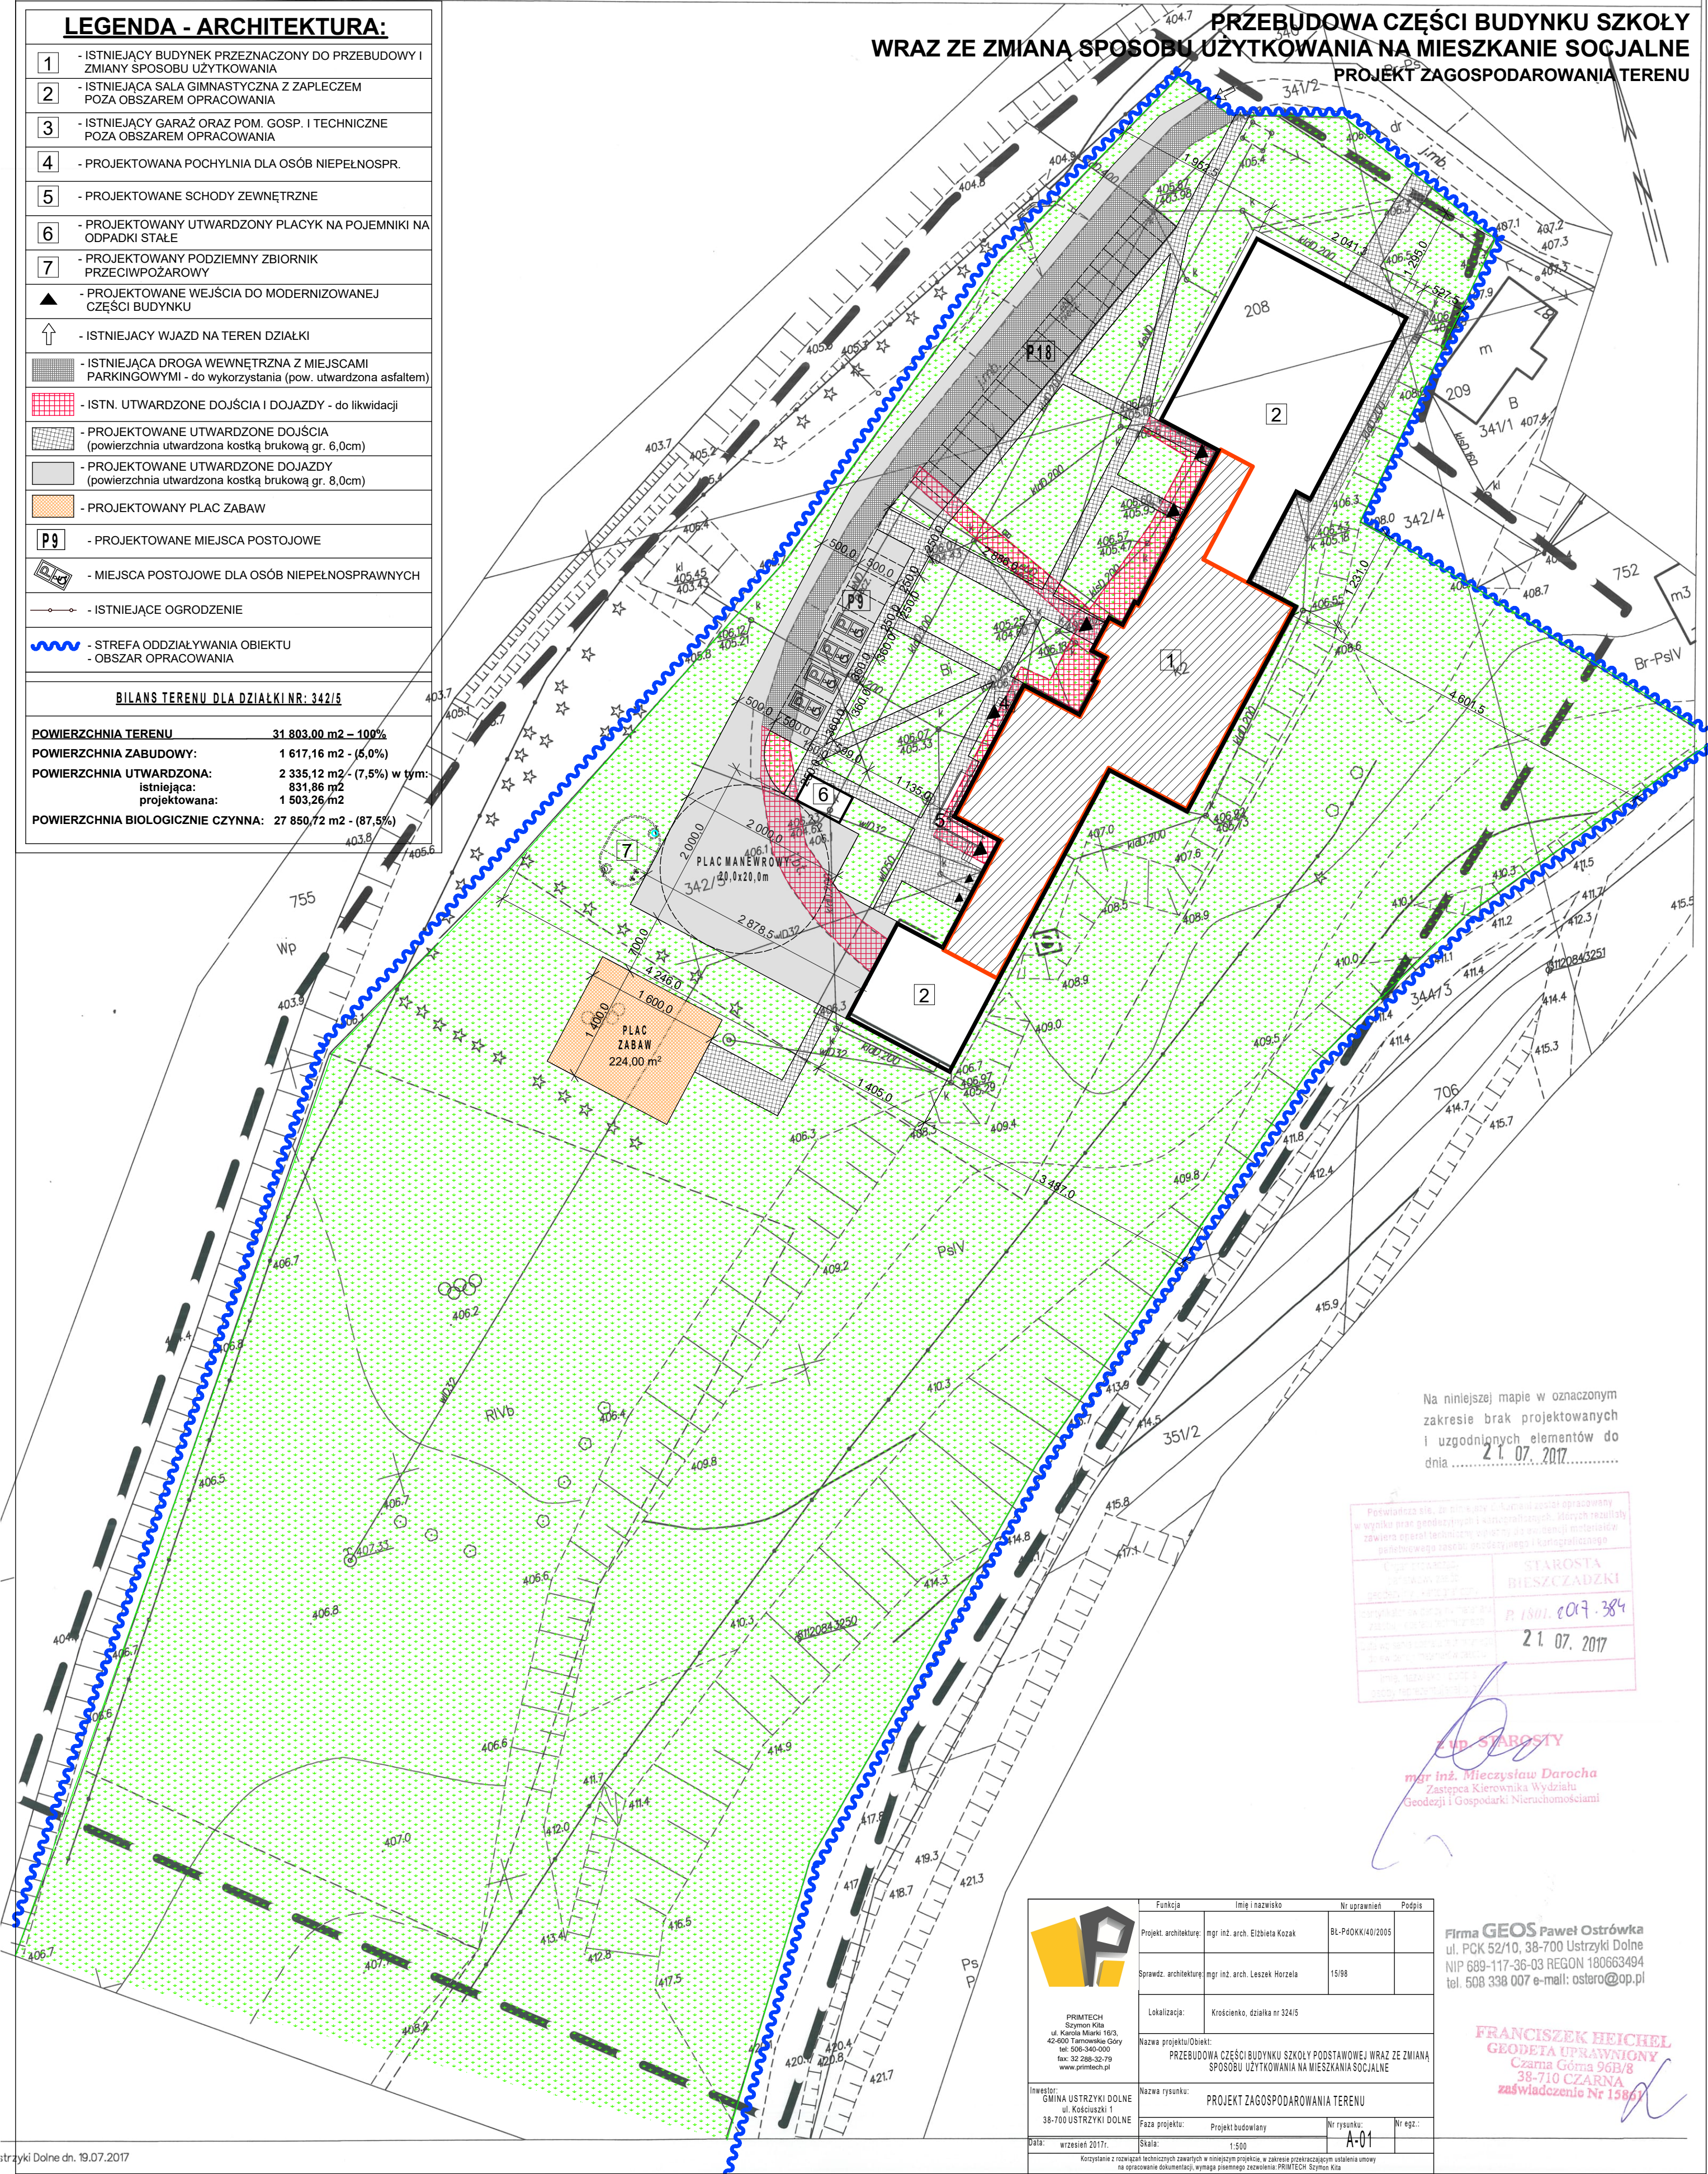

Na niniejszej mapie w oznaczonym zakresie brak projektowanych i uzgodnionych elementów do dnia 21.07.2017

|  |  |   |  |
|--|--|---|--|
| Projektant: mgr inż. arch. Elżbieta Kozak  |  | Starosta Bieszczadzki   |  |
| Sprawdz. architektura: mgr inż. arch. Leszek Horzela   |  | P. 1801.007.384   |  |
| Lokalizacja: Krościenko, działka nr 342/5  |  | 21.07.2017  |  |
| Nazwa projektu/obiektu: PRZEBUDOWA CZĘŚCI BUDYNKU SZKOŁY PODSTAWOWEJ WRAZ ZE ZMIANĄ SPOSOBU UŻYTKOWANIA NA MIESZKANIE SOCJALNE   |  | mgr inż. Mieczysław Darocha   |  |
| Inwestor: GMINA USTRZYKI DOLNE ul. Kosciuszki 1 38-700 USTRZYKI DOLNE  |  | Zastępca Kierownika Wydziału Geodezji i Gospodarki Nieruchomościami     |  |
| Data: wrzesień 2017r.  |  | Firma GEOS Paweł Ostrówka   |  |
| Skala: 1:500   |  | ul. PKC 52/10, 38-700 Ustrzyki Dolne                                    |  |
| Korzystanie z rozwiązań technicznych zawartych w niniejszym projekcie, w zakresie przekraczającym ustalenia umowy na opracowanie dokumentacji, wymaga poświadczenia: PRIMECH Szymon Kula |  | NIP 689-117-36-03 REGON 180663494 tel. 508 338 007 e-mail: ostero@op.pl |  |

FRANCISZEK HEICHEL  
GEODETA UPRAWNIENY  
Czarna Góra 96B/8  
38-710 CZARNA  
zaświadczenie Nr 15867