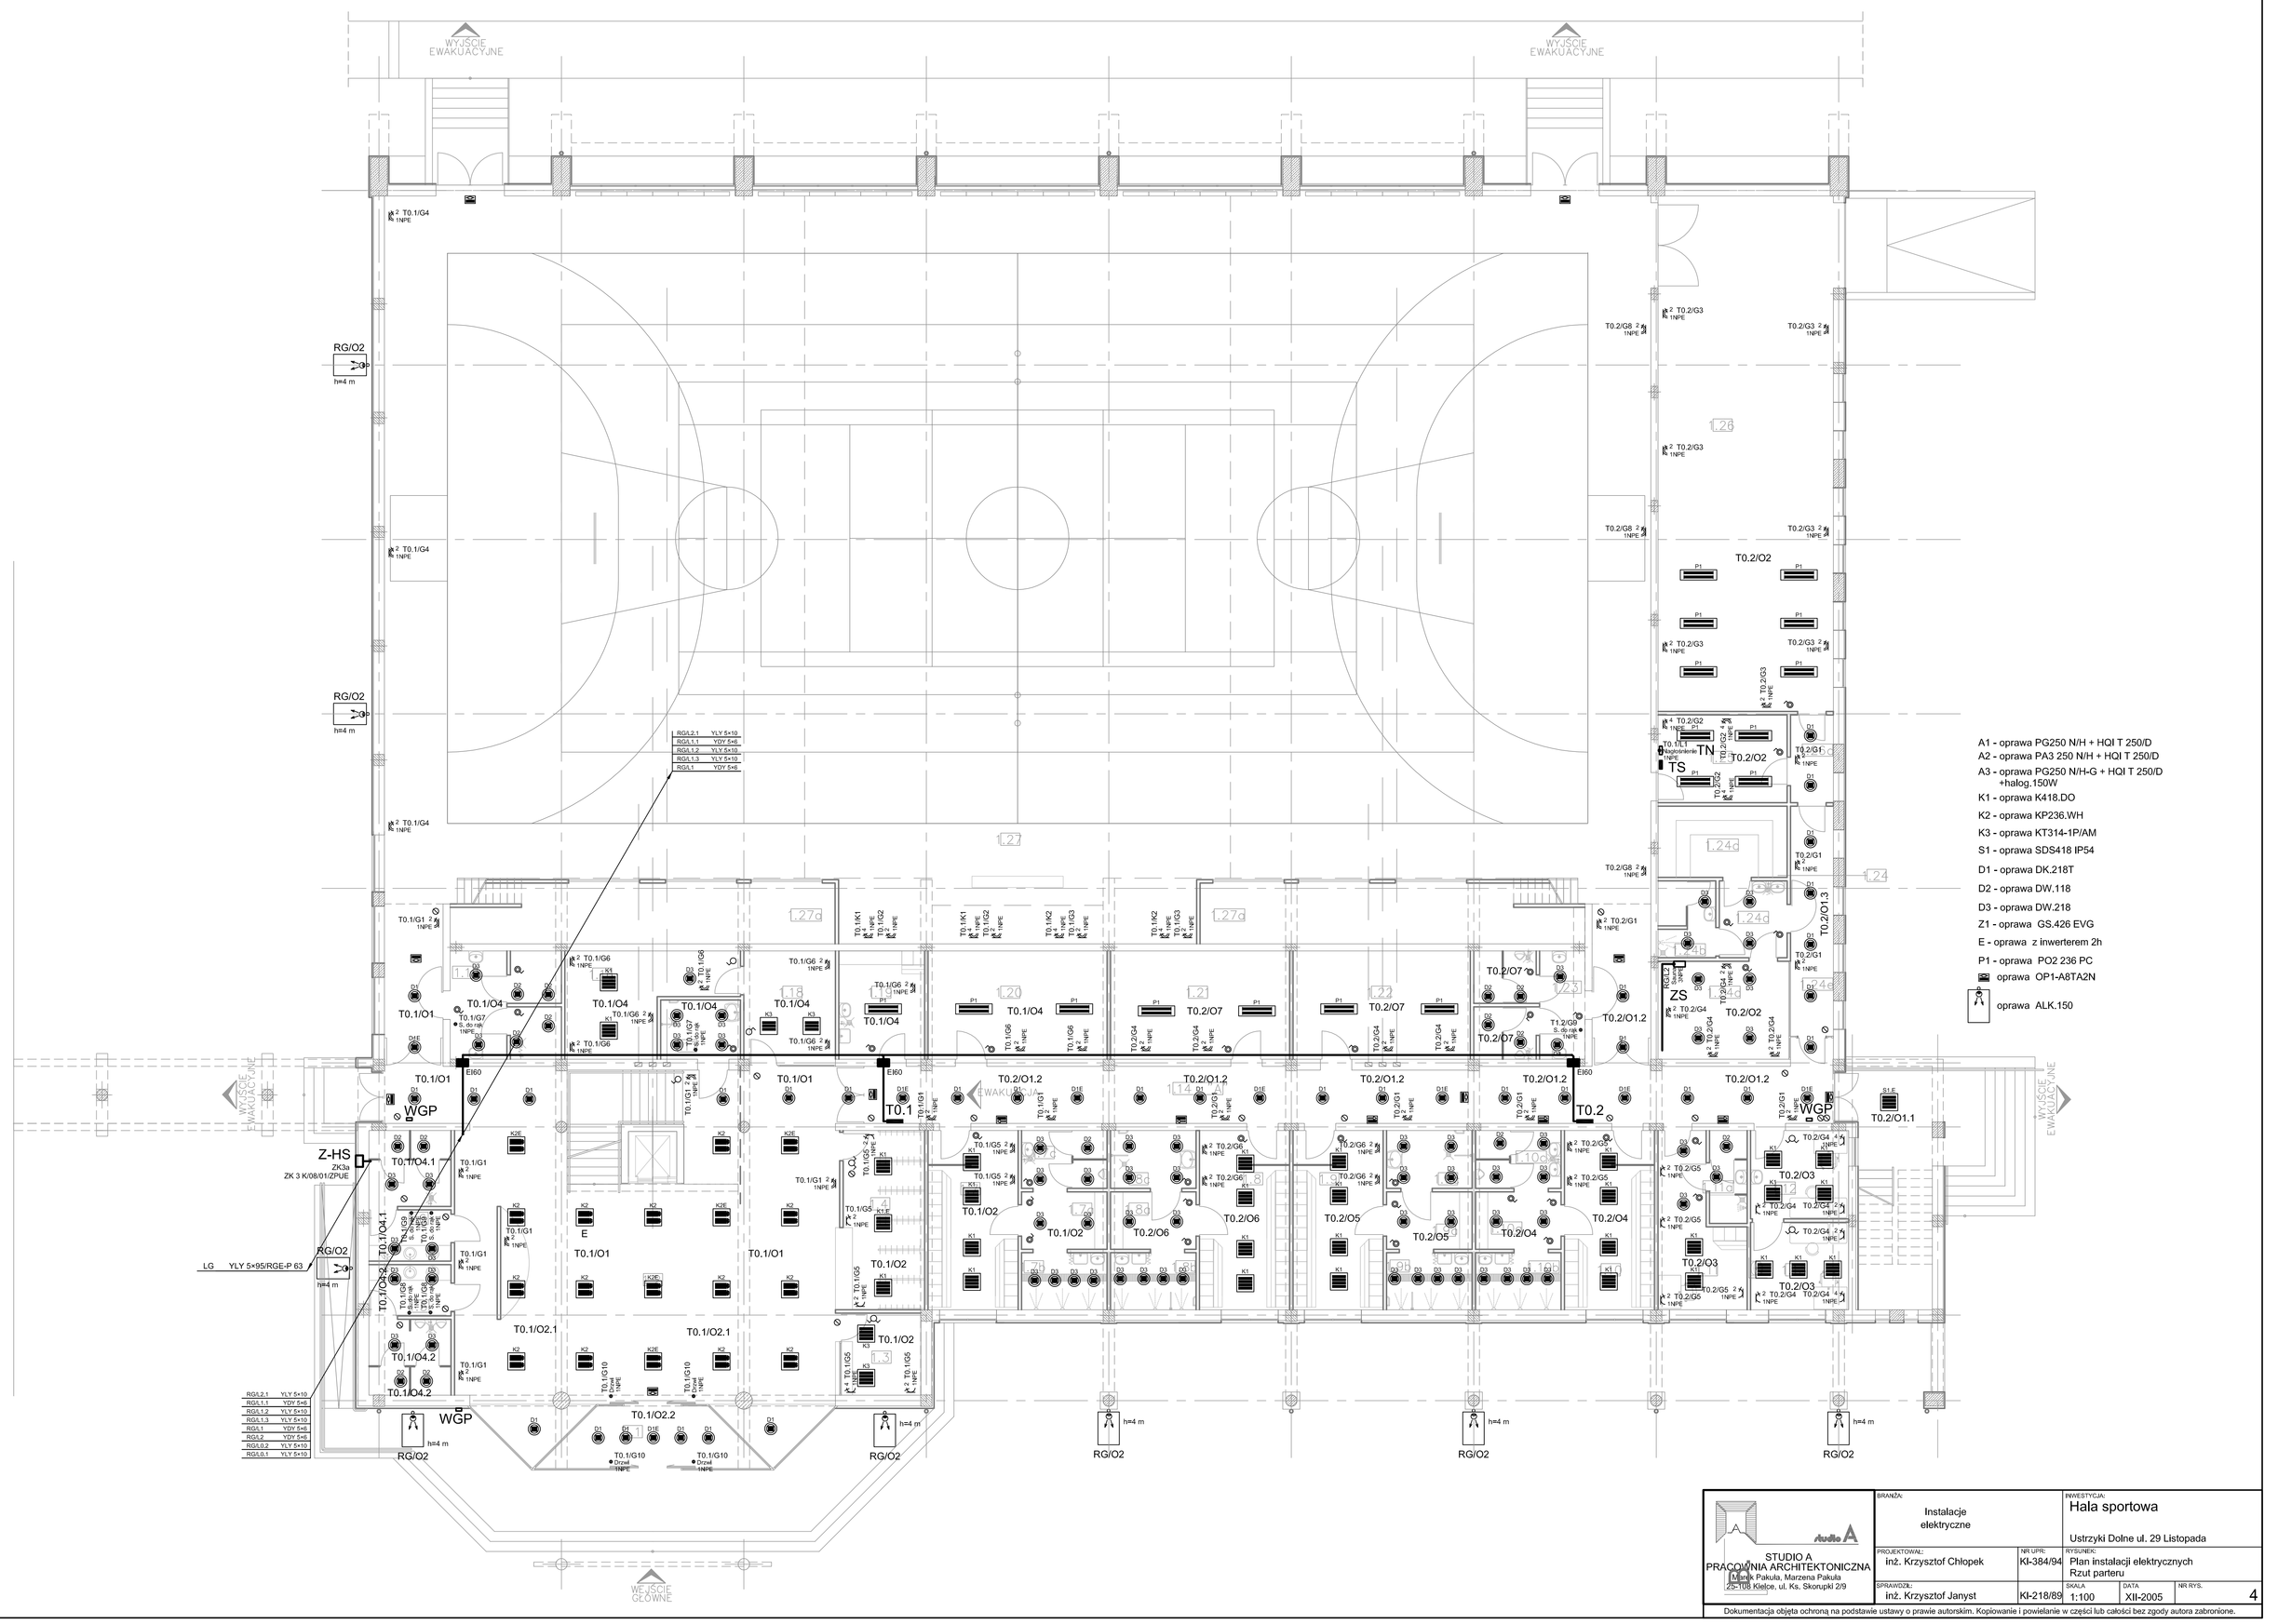

STUDIO A
PRACOWNIA ARCHITEKTONICZNA
Marek Pakuła, Marzena Pakuła
25-705 Kielce, ul. Ks. Skorupki 2/9

BRANŻA: Instalacje elektryczne

INWESTYCJA: Hala sportowa
Ustrzyki Dolne ul. 29 Listopada

PROJEKTOWAŁ: inż. Krzysztof Chłopek — NR UPR: KI-384/94

RYSUNEK: Plan instalacji elektrycznych Rzut parteru

SPRAWDZIŁ: inż. Krzysztof Janyst — KI-218/89

SKALA: 1:100 — DATA: XII-2005 — NR RYS.: 4

Dokumentacja objęta ochroną na podstawie ustawy o prawie autorskim. Kopiowanie i powielanie w części lub całości bez zgody autora zabronione.