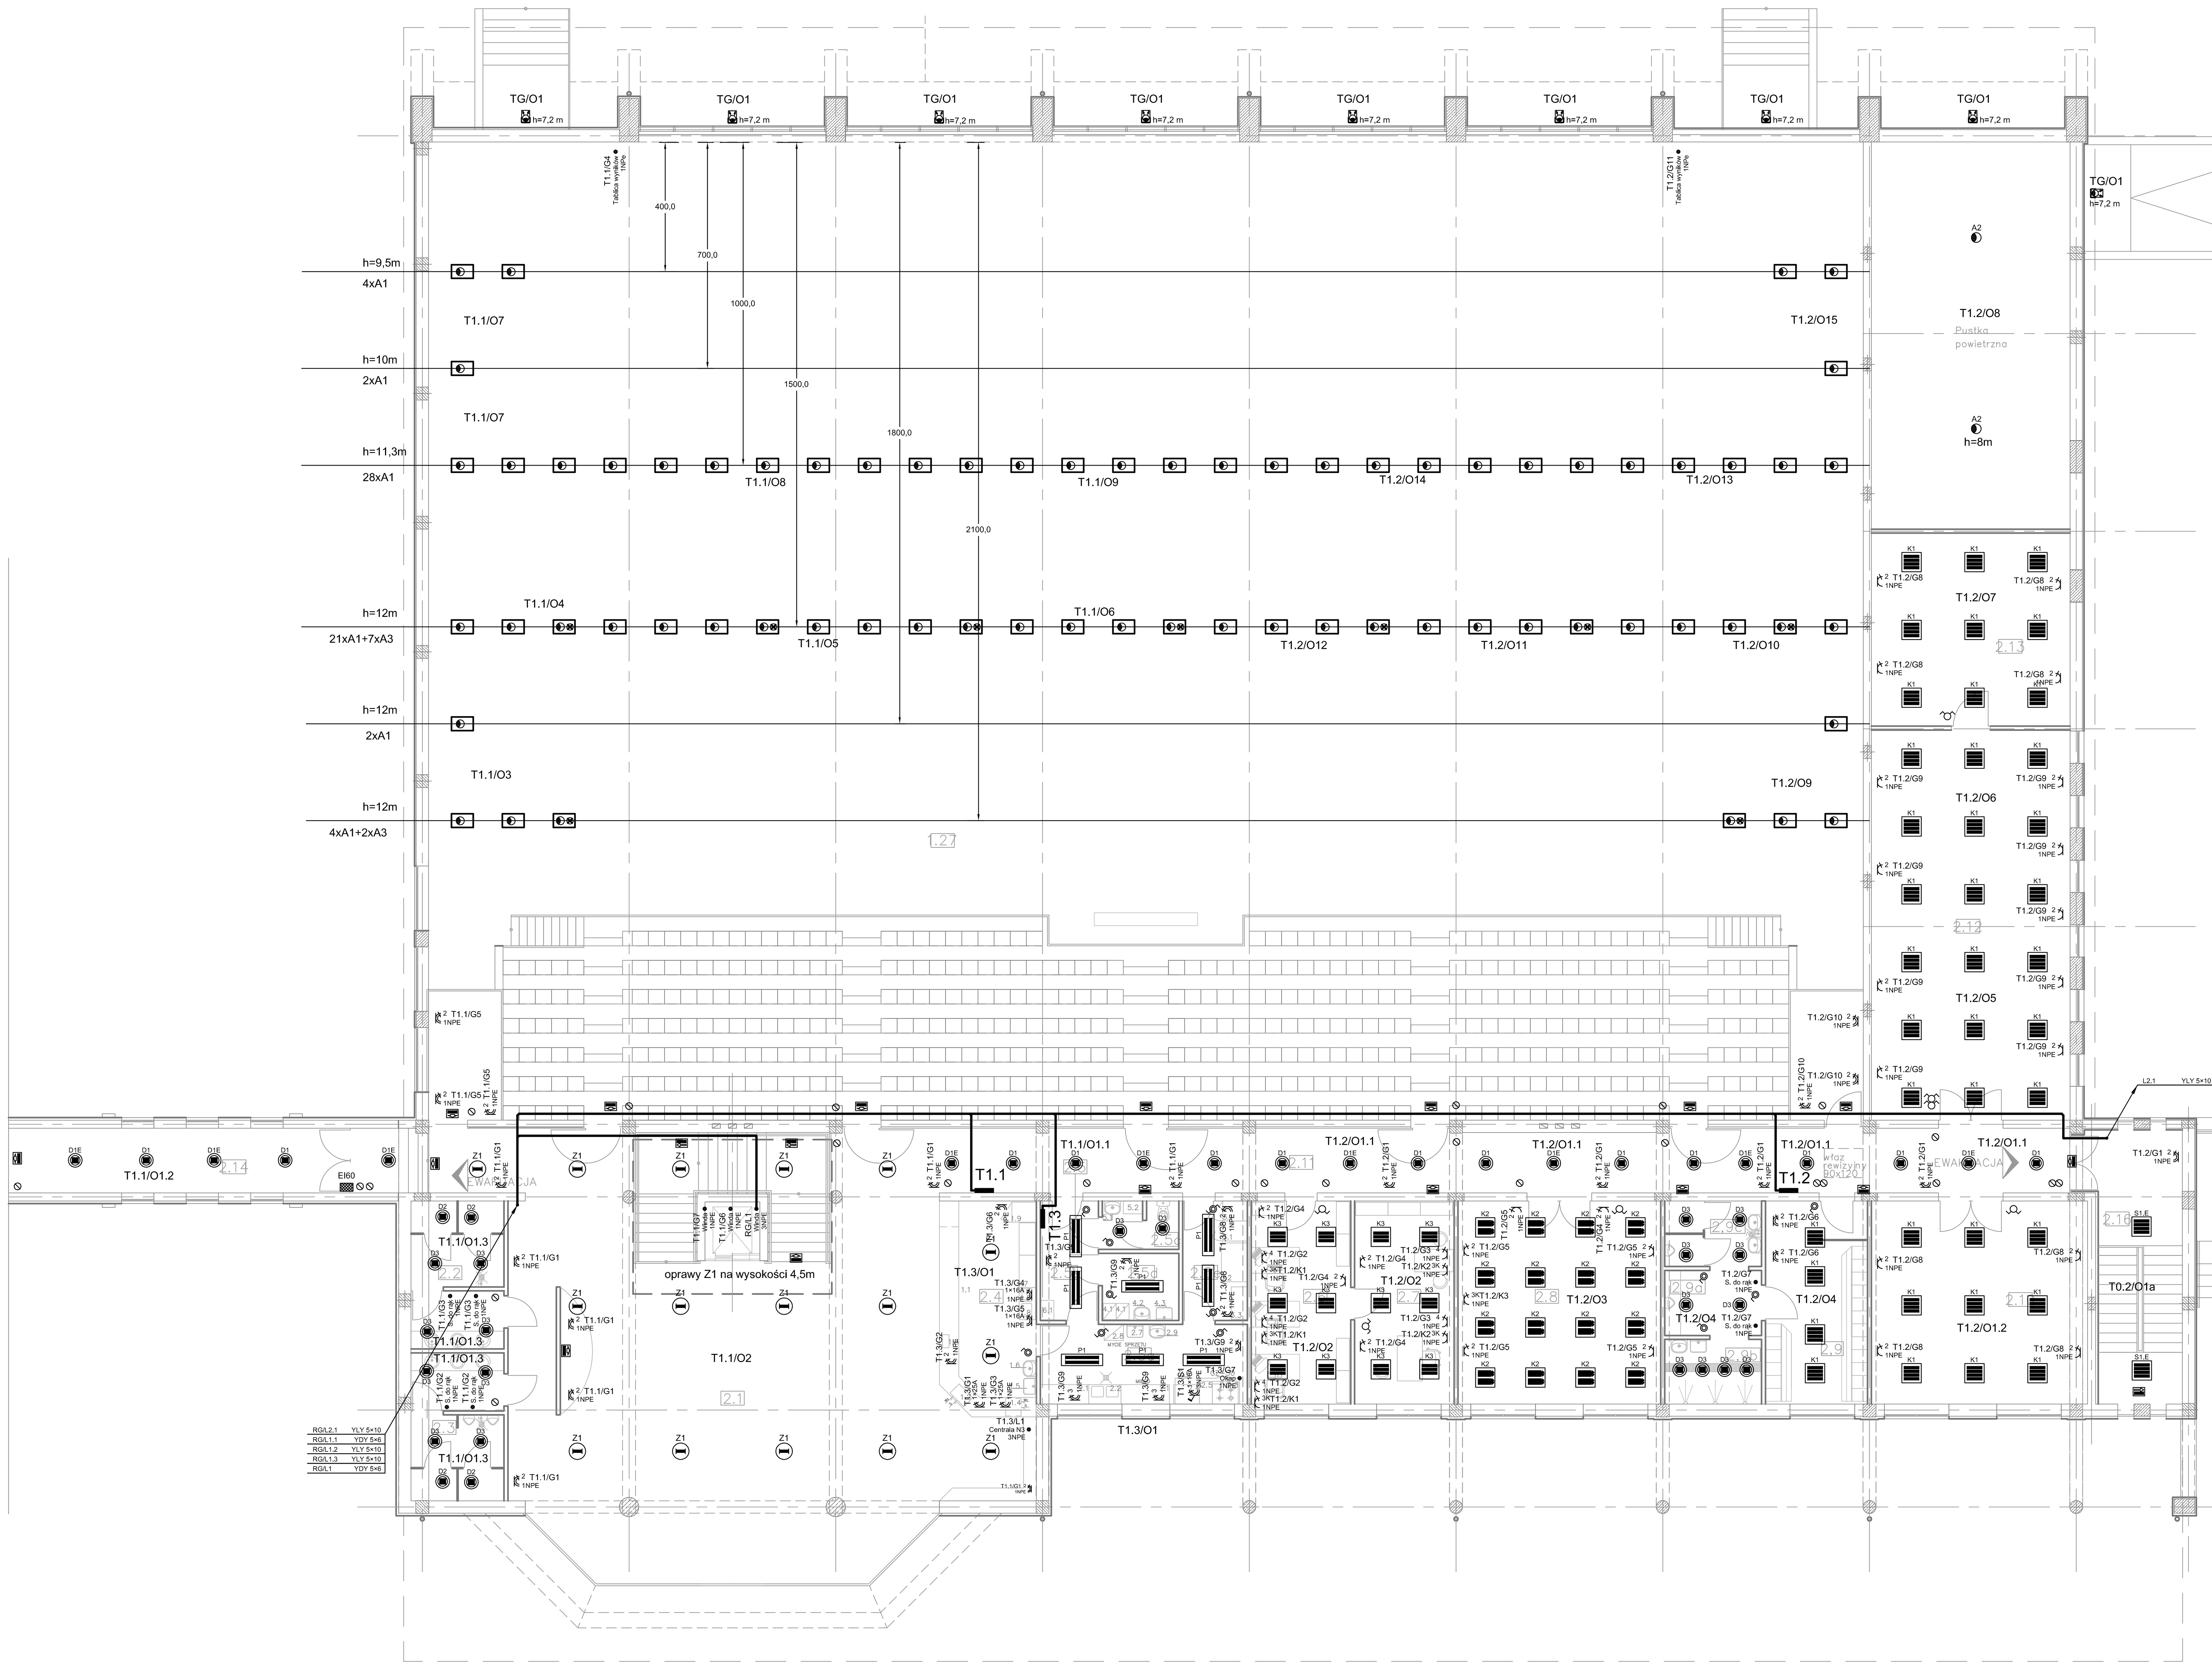

A1 - oprawa PG250 N/H + HQI T 250/D
A2 - oprawa PA3 250 N/H + HQI T 250/D
A3 - oprawa PG250 N/H-G + HQI T 250/D +halog.150W
K1 - oprawa K418.DO
S1 - oprawa SDS418 IP54
K2 - oprawa KP236.WH
K3 - oprawa KT314-1P/AM
D1 - oprawa DK.218T
D2 - oprawa DW.118
D3 - oprawa DW.218
Z1 - oprawa GS.426 EVG
E - oprawa z inwerterem 2h
P1 - oprawa PO2 236 PC
P2 - oprawa SD 258
oprawa OP1-A8TA2N
oprawa PD.70H

Poziom nad pomieszczeniami piętra
Skala 1:100

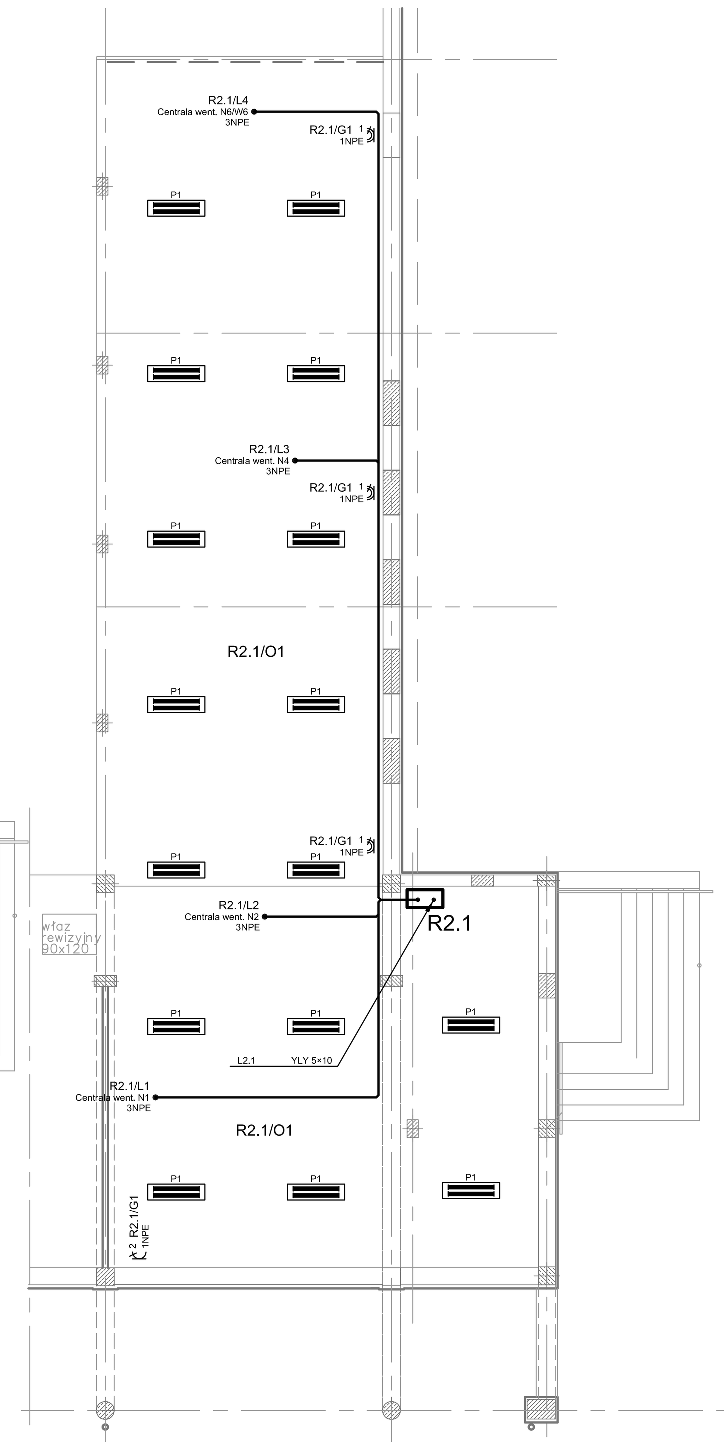

STUDIO A PRACOWNIA ARCHITEKTONICZNA Marek Pakuła, Marzena Pakuła 25-108 Kielce, ul. Ks. Skorupki 2/9	BRANŻA: Instalacje elektryczne		INWESTYCJA: Hala sportowa Ustrzyki Dolne ul. 29 Listopada
	PROJEKTOWAŁ: inż. Krzysztof Chłopek	NR UPR.: Kl-384/94	RYSUNEK: Plan instalacji elektrycznych Rzut piętra
	SPRAWDZIŁ: inż. Krzysztof Janyst	Kl-218/89	SKALA: 1:100 / DATA: XII-2005 / NR RYS.: 5

Dokumentacja objęta ochroną na podstawie ustawy o prawie autorskim. Kopiowanie i powielanie w części lub całości bez zgody autora zabronione.