

**Odpowiedzi na zapytania dotyczące przetargu**  
**nieograniczonego zadania pn.**

***„Tworzenie nowoczesnej bazy turystyczno - rekreacyjnej  
w Ustrzykach Dolnych - Budowa basenu odkrytego przy Międzyszkolnej  
Krytej Pływalni” w m-ci Ustrzyki Dolne***

Informuję, że w dniu 03.12.2009 r. na adres: Gmina Ustrzyki Dolne  
ul. Kopernika 1 38-700 Ustrzyki Dolne wpłynęło pismo-fax zawierające  
zapytania dotyczące przetargu nieograniczonego na wykonanie zadania pod  
nazwą ***„Tworzenie nowoczesnej bazy turystyczno - rekreacyjnej w  
Ustrzykach Dolnych - Budowa basenu odkrytego przy Międzyszkolnej  
Krytej Pływalni” w m-ci Ustrzyki Dolne***  
z prośbą o odpowiedź na n/w pytania :

**Branża budowlana :**

1. Brak opisu technicznego do projektu wykonawczego - części konstrukcyjnej. Prosimy o uzupełnienie dokumentacji.
2. Brak rysunków konstrukcyjnych niecki basenu sportowego.  
Prosimy o uzupełnienie dokumentacji.
3. Opis w poz. 2.8 przedmiaru „Plaża przy basenach” jest nie kompletny,  
prosimy o uzupełnienie.
4. Pozycje 59 i 60 z przedmiaru „Zjeżdżalnia” powielają się.  
Prosimy o potwierdzenie, że należy wycenić tylko jedna z tych pozycji.
5. Pozycje 64 i 64 z przedmiaru „Zjeżdżalnia” powielają się.  
Prosimy o potwierdzenie, że należy wycenić tylko jedna z tych pozycji.

**Na powyższe zapytanie udziela się następujących odpowiedzi:**

**Branża budowlana :**

1. W załączeniu uzupełnia się projekt wykonawczy - część konstrukcyjna o opis techniczny .
2. W załączeniu uzupełnia się projekt wykonawczy - część konstrukcyjna o rysunek konstrukcyjny niecki basenu sportowego.
3. Uzupełnia się opis w poz. 2.8 przedmiaru „Plaża przy basenach” o treści : Obrzeże betonowe o wymiarach 30 x 8 cm na podsypce piaskowej z wypełnieniem spoin zaprawą cementową, obrzeże w kolorze piaskowym – m 168  
Wyszczególnienie robót jak pozycja w Katalogu Nakładów Rzeczowych  
Tablica 0407/04

4. Pozycje 59 i 60 z przedmiaru „Zjeżdżalnia” należy wycenić zgodnie z zapisem tj. obie.
5. Pozycje 63 i 64 z przedmiaru „Zjeżdżalnia” należy wycenić zgodnie z zapisem tj. obie.

Zamawiający informuje, że pytania i odpowiedzi stają się integralną częścią dokumentacji przetargowej i będą wiążące przy składaniu ofert.


Otrzymują :

1 x adresat

1 x internet - przetargi aktualne

1 x a/a

z up. **BURMISTRZA**

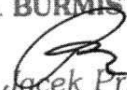  
mgr Jacek Przybyła  
Z-CA BURMISTRZA

|                                                              |             |
|--------------------------------------------------------------|-------------|
| USŁUGI PROJEKTOWE ARCHITEKT MARIOLA SIDOR                    | arkusz nr 7 |
| 38-500 Sanok Zahutyń 234 Tel.(013)4633844, kom.0502-576701   |             |
| Nazwa obiektu: KOMPLEKS SPORTOWO-REKREACYJNY NIECKI BASENOWE |             |

#### 4. Część konstrukcyjna

##### Opis konstrukcji niecek basenowych.

Basen sportowy, rekreacyjny i brodzik są basenami zewnętrznymi. Będą posadowione na warstwie zagęszczonego żwiru do stopnia  $I_s=0,95$  / wskaźnik zagęszczenia wg normalnej próby Proctora/. Grubość warstwy żwiru min. 50 cm. Pozostałe warstwy wg cz. architektonicznej.

Wymiary basenu w stanie surowym /rzut/:

Basen sportowy w świetle : 2505cm x 1251cm i głębokość 1,20m – 1,80m

Basen rekreacyjny w świetle: 1501cm x 1001cm i głębokość 0,70m- 1,20m

Nieckę basenów i brodzika stanowi monolityczna konstrukcja żelbetowa w kształcie prostokątnego lub wielobocznego zbiornika.

Grubość płyty dennej 28 cm, grubość ścian bocznych 25 cm. W górnej części ścian basenów będzie wykonany wsporniki mieszczące przelew typu Wiesbaden i koryto odprowadzające wodę. Wymagana tolerancja wykonania górnej krawędzi przelewu wynosi 2 mm.

Płyta denna i ściany basenu będą zbrojone krzyżowo siatkami górnymi i dolnymi, ze stali 18G2, przy otulinie prętów wynoszącej 4 cm / wg proj. wykonawczego/.


Konstrukcję niecki należy wykonać z betonu hydrotechnicznego klasy BH 30 o wodoszczelności  $W=8$ , spełniającego wymóg mrozoodporności  $F_{min}=150$ .

Schody w basenie rekreacyjnym będą wylane jako nadbeton w szczelnej konstrukcji niecki, z wykonaniem na płaszczyznach styku warstwy szepnej.


Wykładzina basenu będzie wykonana z folii basenowej.

Pozostałe wymogi zawarto w projekcie wykonawczym.

## PRZEKRÓJ POPRZECZI

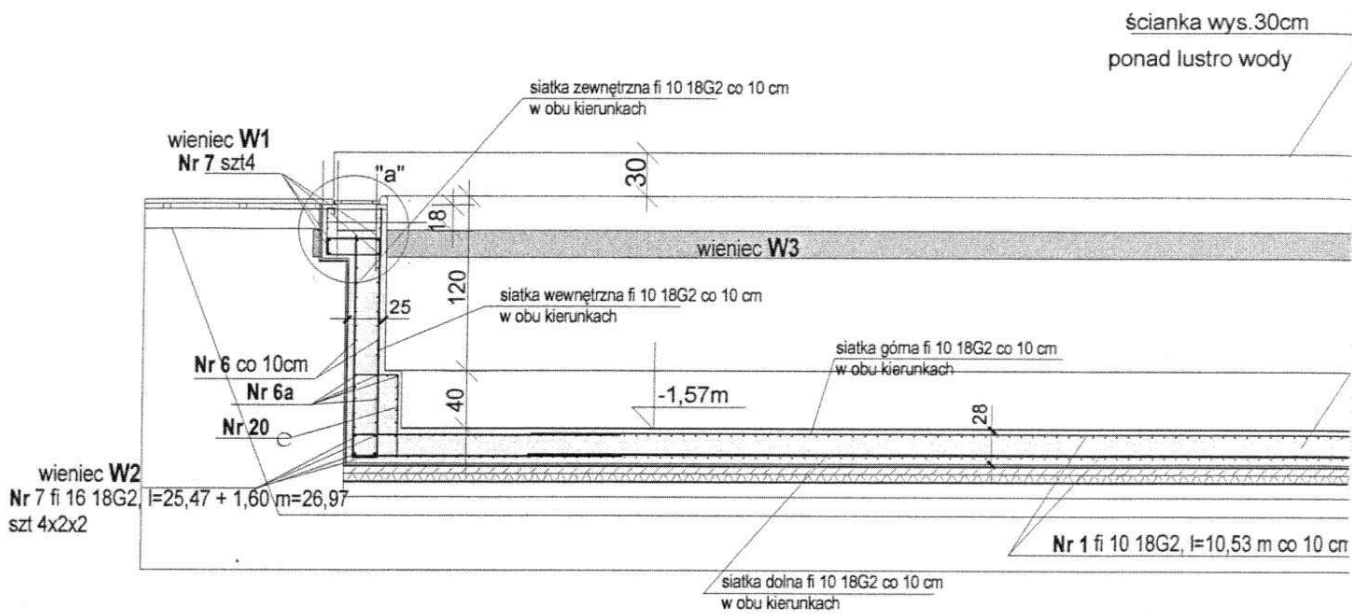


PRZEKRÓJ PODŁUŻNY 1:

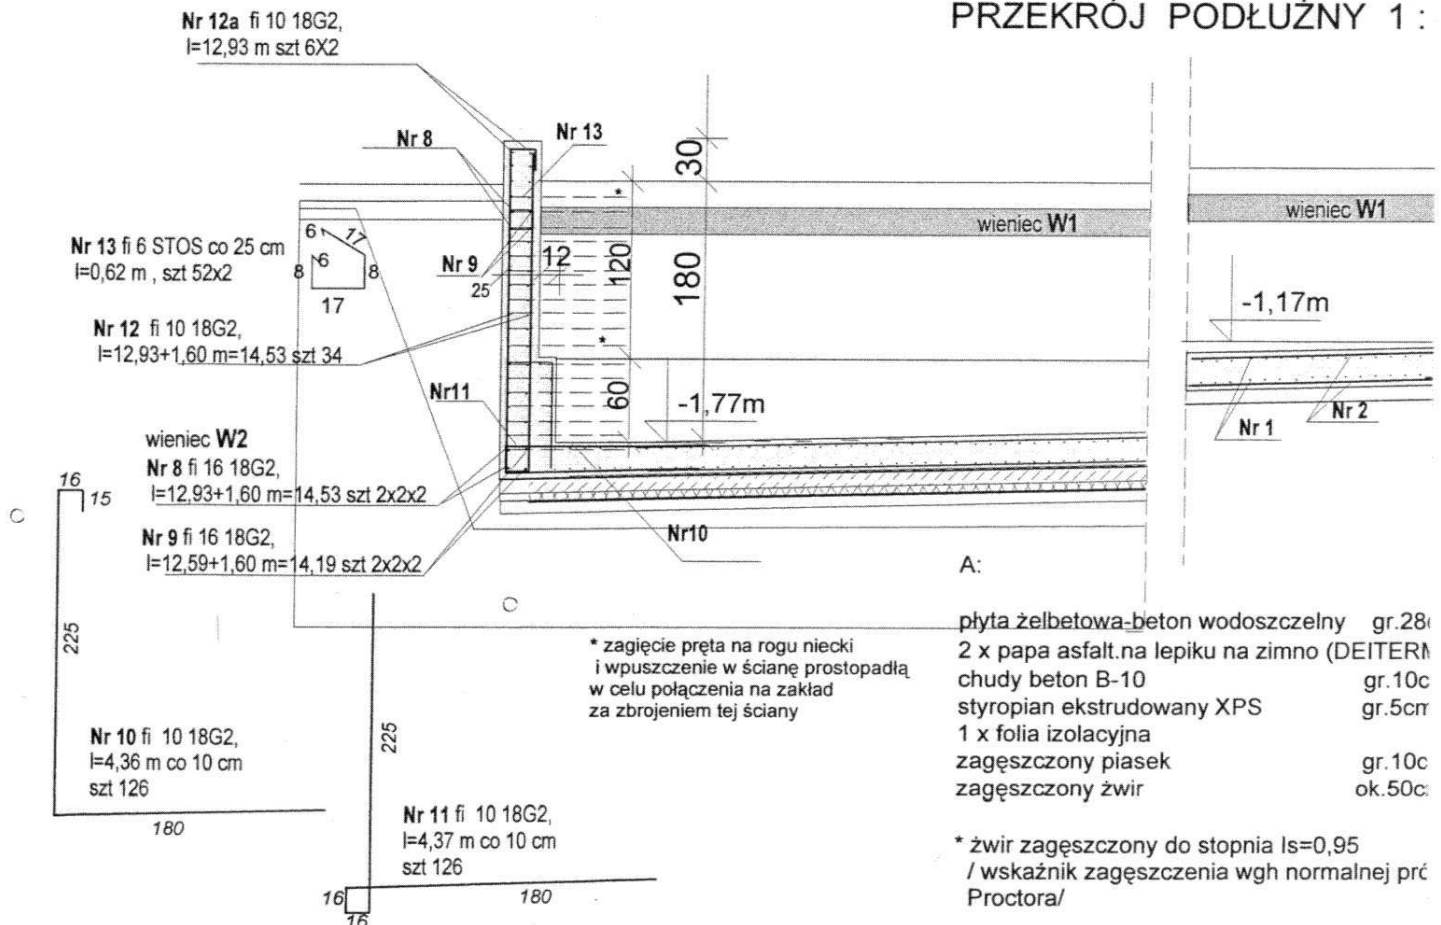


Szczegół "a"  
zbrojenie rynny przelewowej 1 : 25

NY 1 : 50

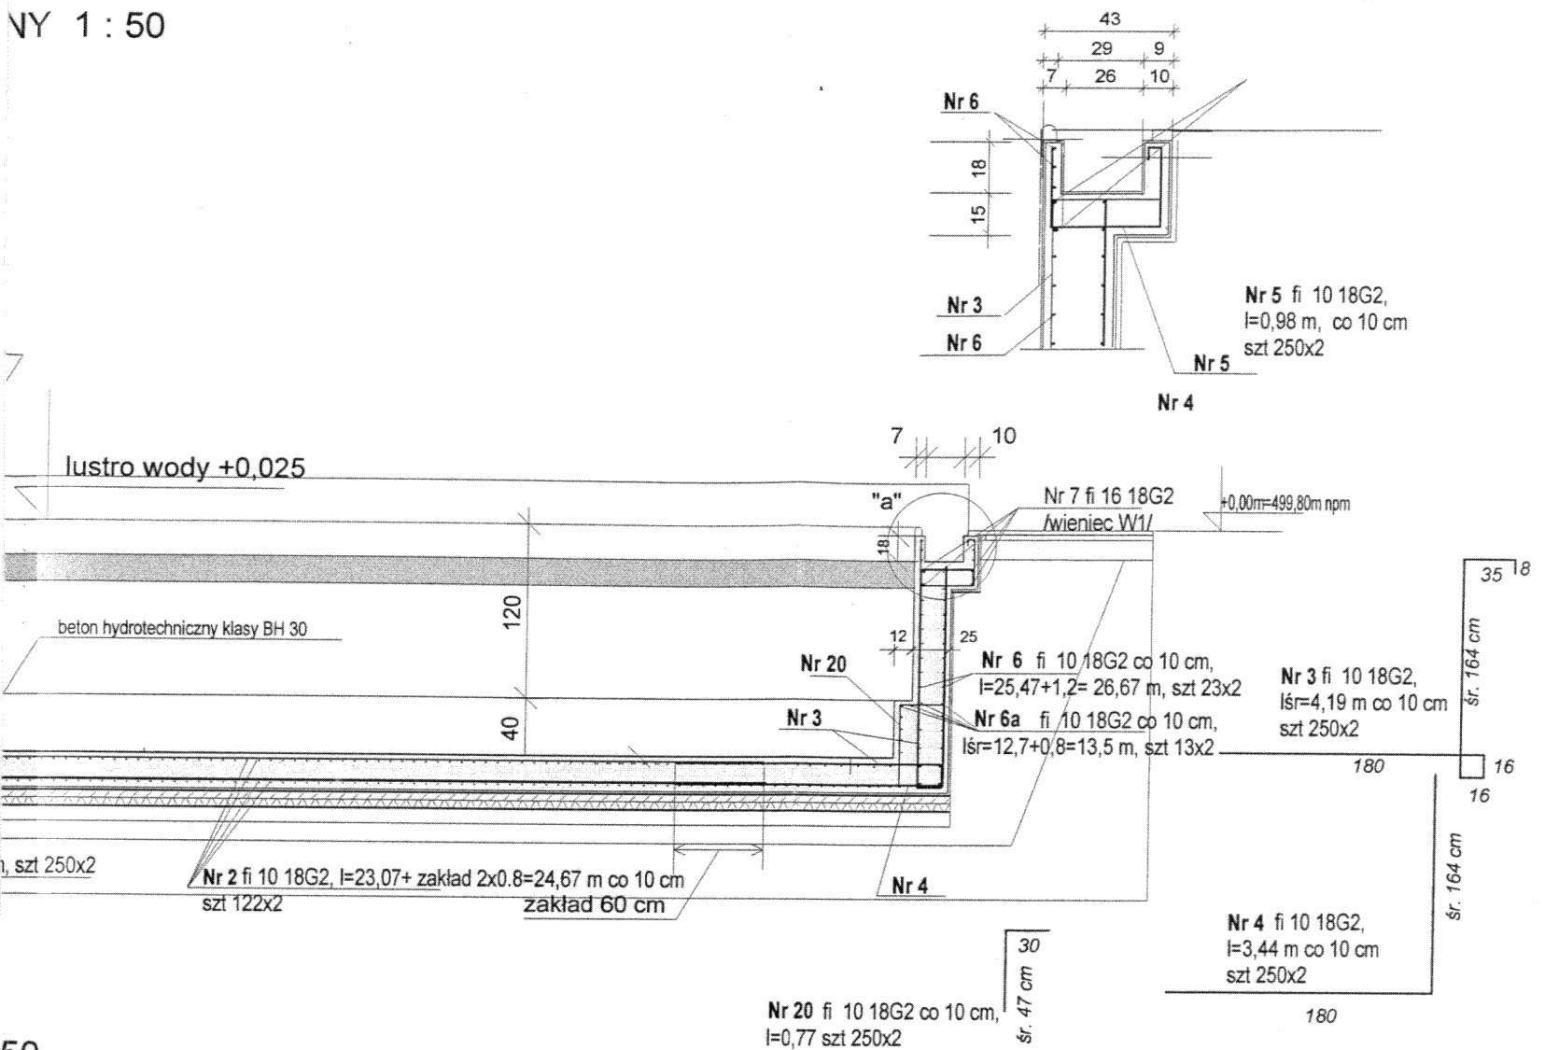

50

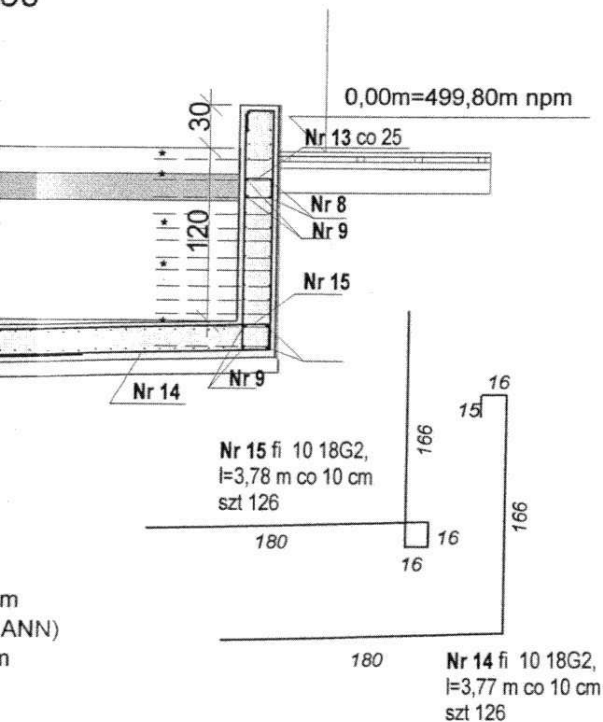

Beton hydrotechniczny klasy BH 30  
o wodoszczelności W=8, spełniający  
wymóg mrozoodporności Fmin=150  
/z domieszką uszczelniającą  
firmy Deitermann/

Stal STOS, 18G2

|   |                  |                                                                      |
|---|------------------|----------------------------------------------------------------------|
| Obiekt:            KOMPLEKS SPORTOWO- REKREACYJNY<br>PRZY PŁYWALNI KRYTEJ "DELFIN"<br>Działka nr 557/2 w Ustrzykach Dolnych |                  |                                                                      |
| Temat :                        NIECKI BASENOWE<br>Projekt wykonawczy -cz. konstrukcyjna                                     |                  |                                                                      |
| Projektant:<br>inż. Krystyna Juraszewska<br>Upr. nr K-9/00                                                                  |                  | Treść rysunku :<br><b>ZBROJENIE NIECKI<br/>BASENU<br/>SPORTOWEGO</b> |
| Sprawdzający<br>mgr inż. Alfons Pelc<br>Upr. nr 680/78                                                                      |                  |                                                                      |
| Data:   | Skala:           | Nr rys:                                                              |
| 12.2008 r.   | 1 : 50<br>1 : 25 | 1                                                                    |