


Przekrój D-D

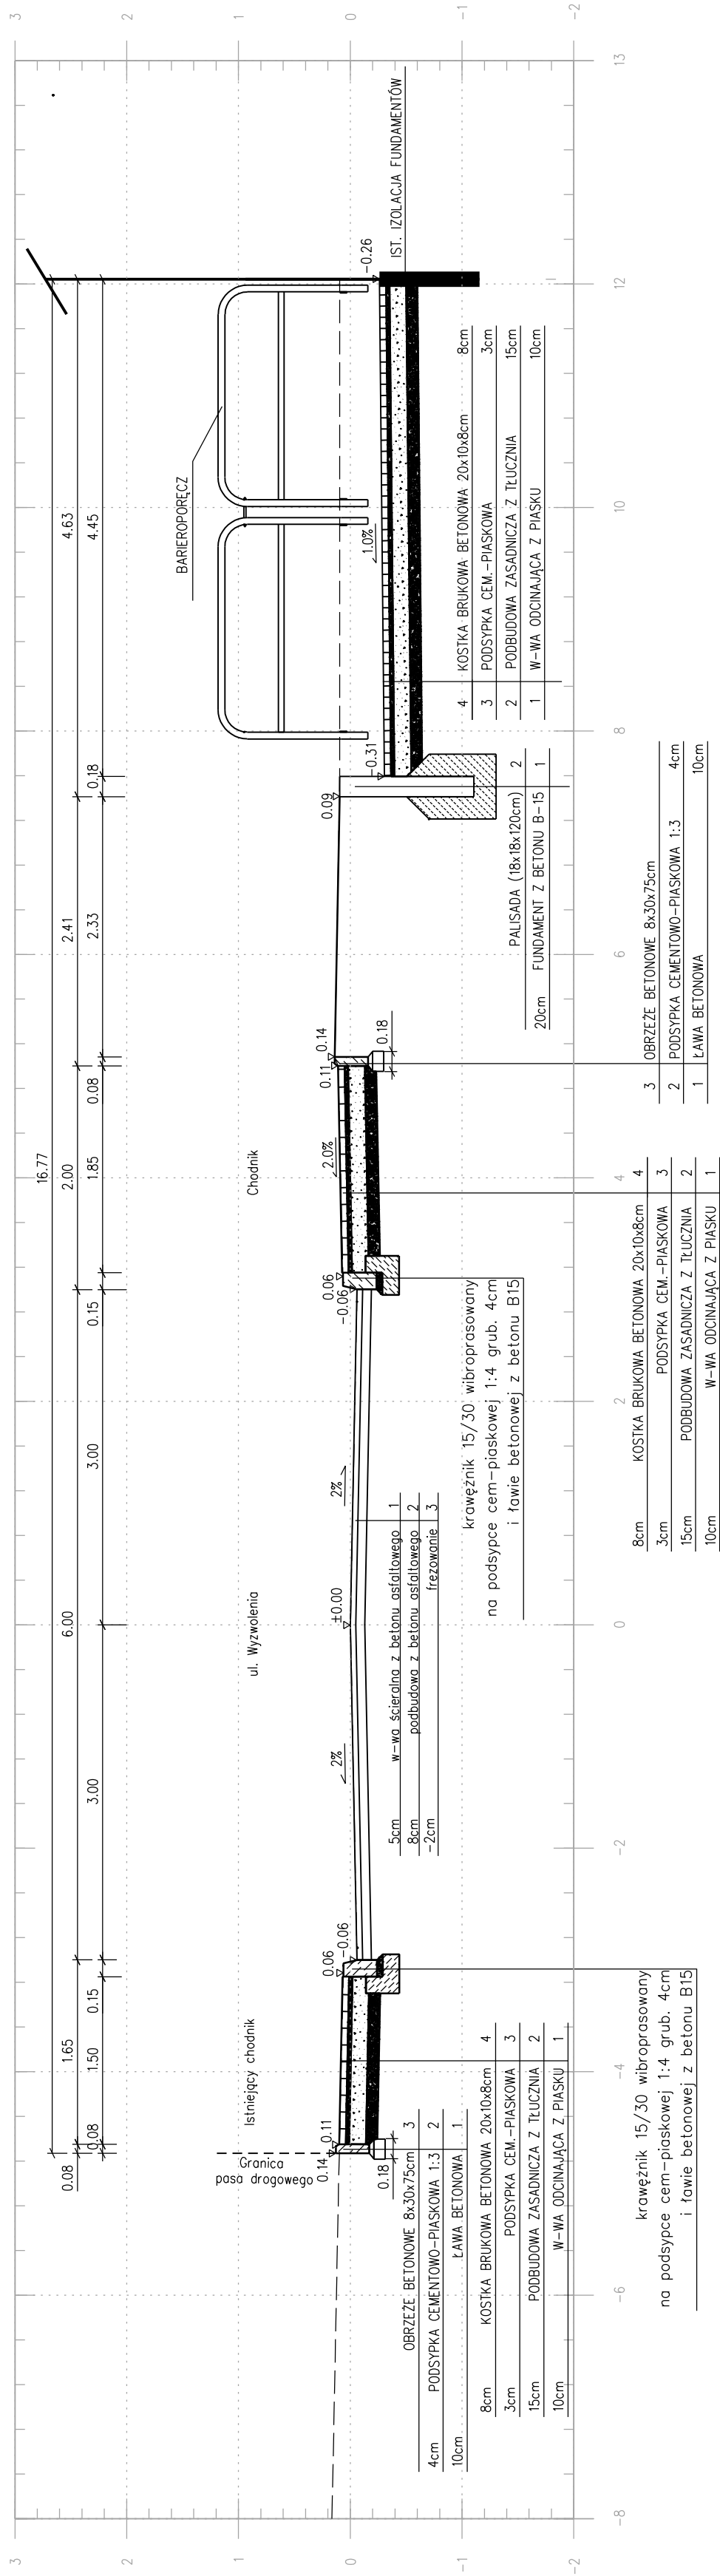

Inwestor:		Skala:	
Gmina Ustrzyki Dolne, ul Kopernika 1 38-700 Ustrzyki Dolne		1:50	
Nazwa obiektu:		Przebudowa drogi gminnej nr 119225 R - ulica Wyzwolenia na odcinku od ulicy Rynek do połączenia z ulicą Pionierską	
Projektant (branda drogowa):	Podpis	Data:	
Weryfikator (branda drogowa):	Podpis	11.2011	
Numer rysunku:		2/12	
Nazwa rysunku:		PRZEKRÓJ TYPOWY	