


Przekrój A''-A''

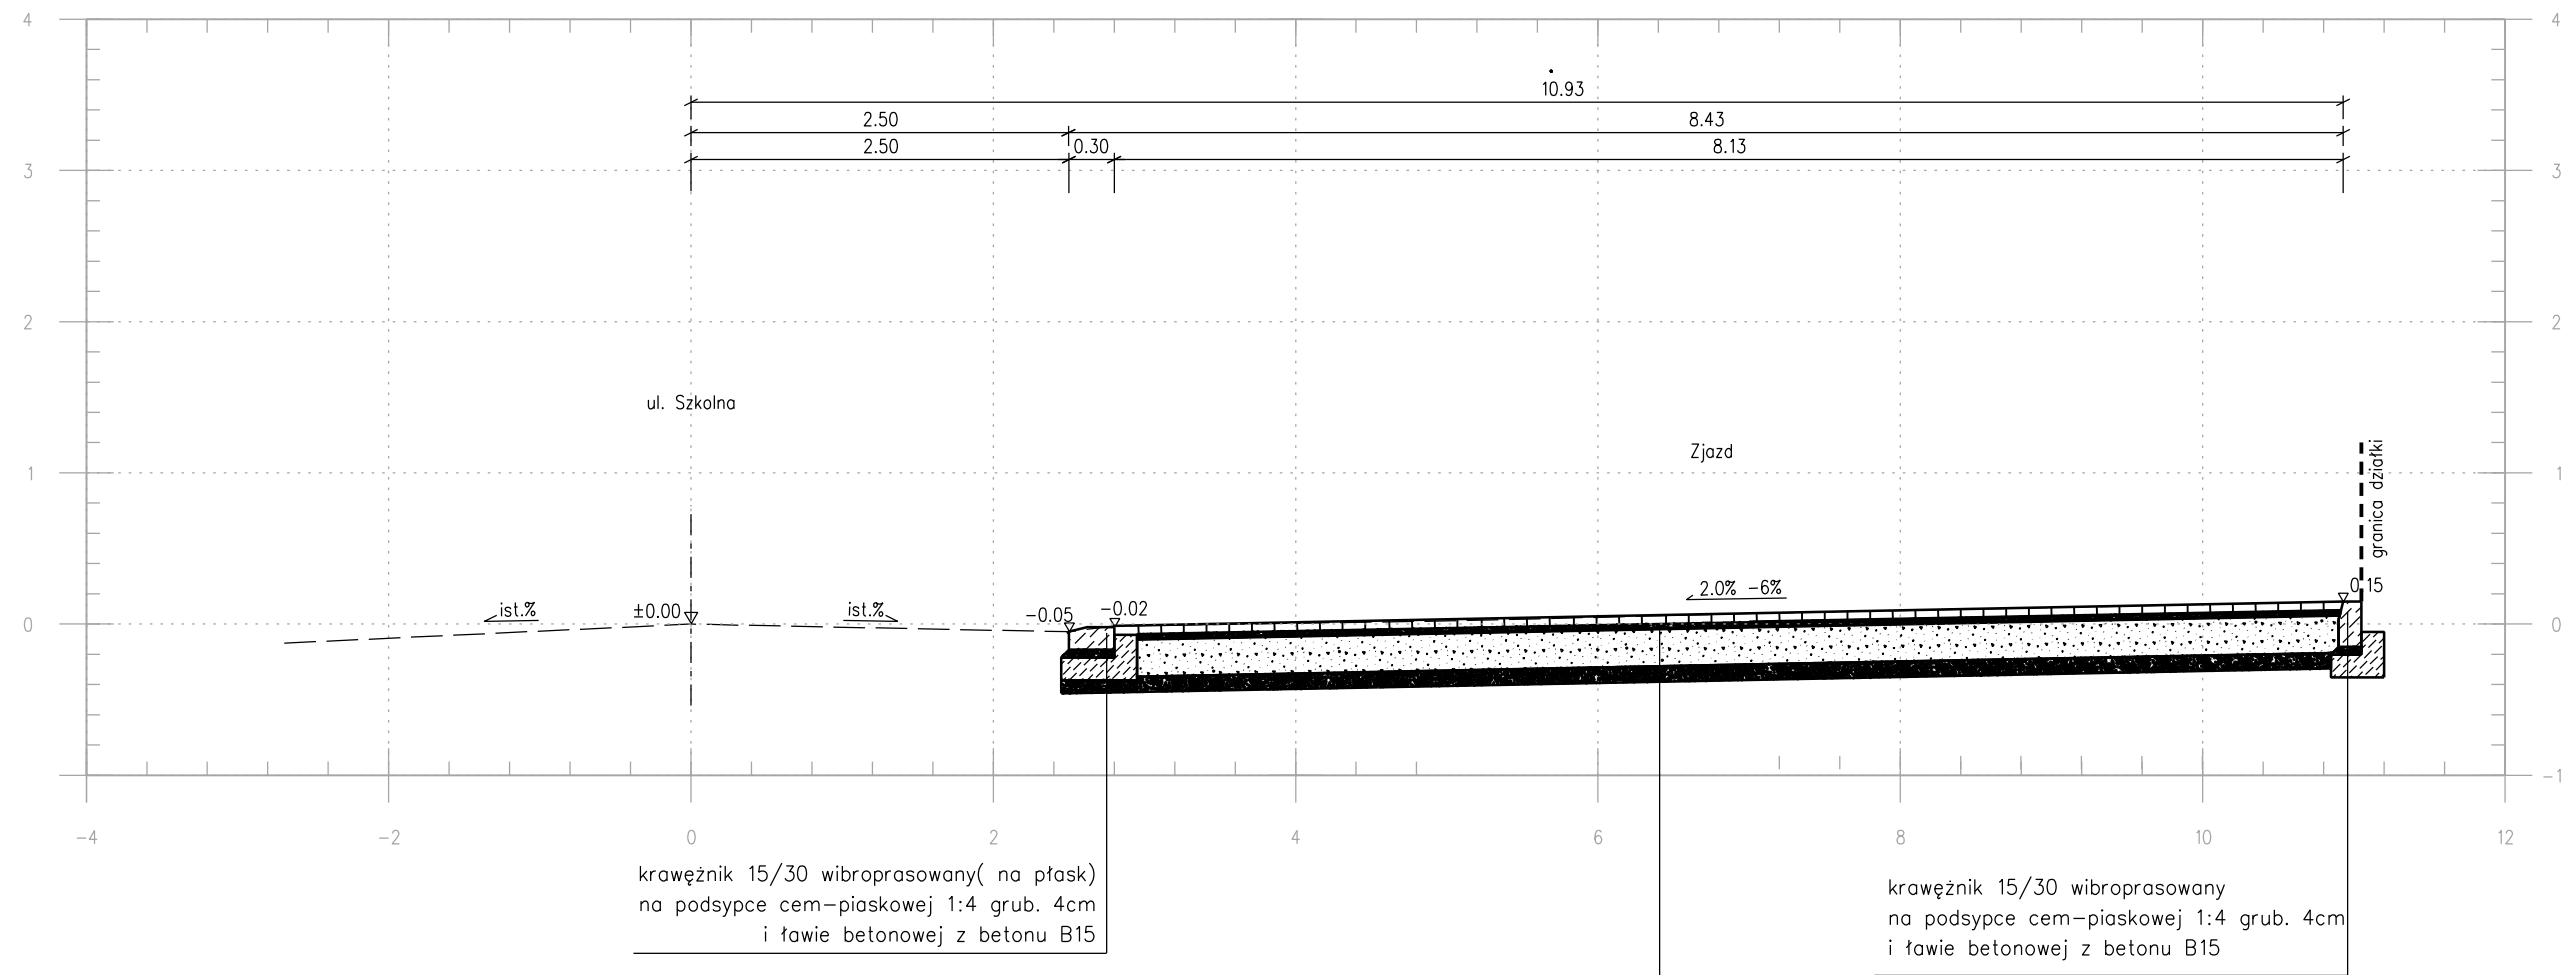

8cm	KOSTKA BRUKOWA BETONOWA 20x10x8cm	4
3cm	PODSYPKA CEM.-PIASKOWA	3
25cm	PODBUDOWA ZASADNICZA Z TŁUCZNIĄ	2
10cm	W-WA ODCINAJĄCA Z PIASKU	1

Inwestor:		
Gmina Ustrzyki Dolne, ul Kopernika 1 38-700 Ustrzyki Dolne		
Nazwa obiektu:		
Przebudowa drogi gminnej nr 119225 R - ulica Wyzwolenia na odcinku od ulicy Rynek do połączenia z ulicą Pionierską		
Projektant (branża drogowa):	Podpis	Skala: 1:50
Weryfikator (branża drogowa):	Podpis	Data: 11.2011
Nazwa rysunku:		Numer rysunku: 4/14
PRZEKRÓJ TYPOWY		