


Przekrój A-A

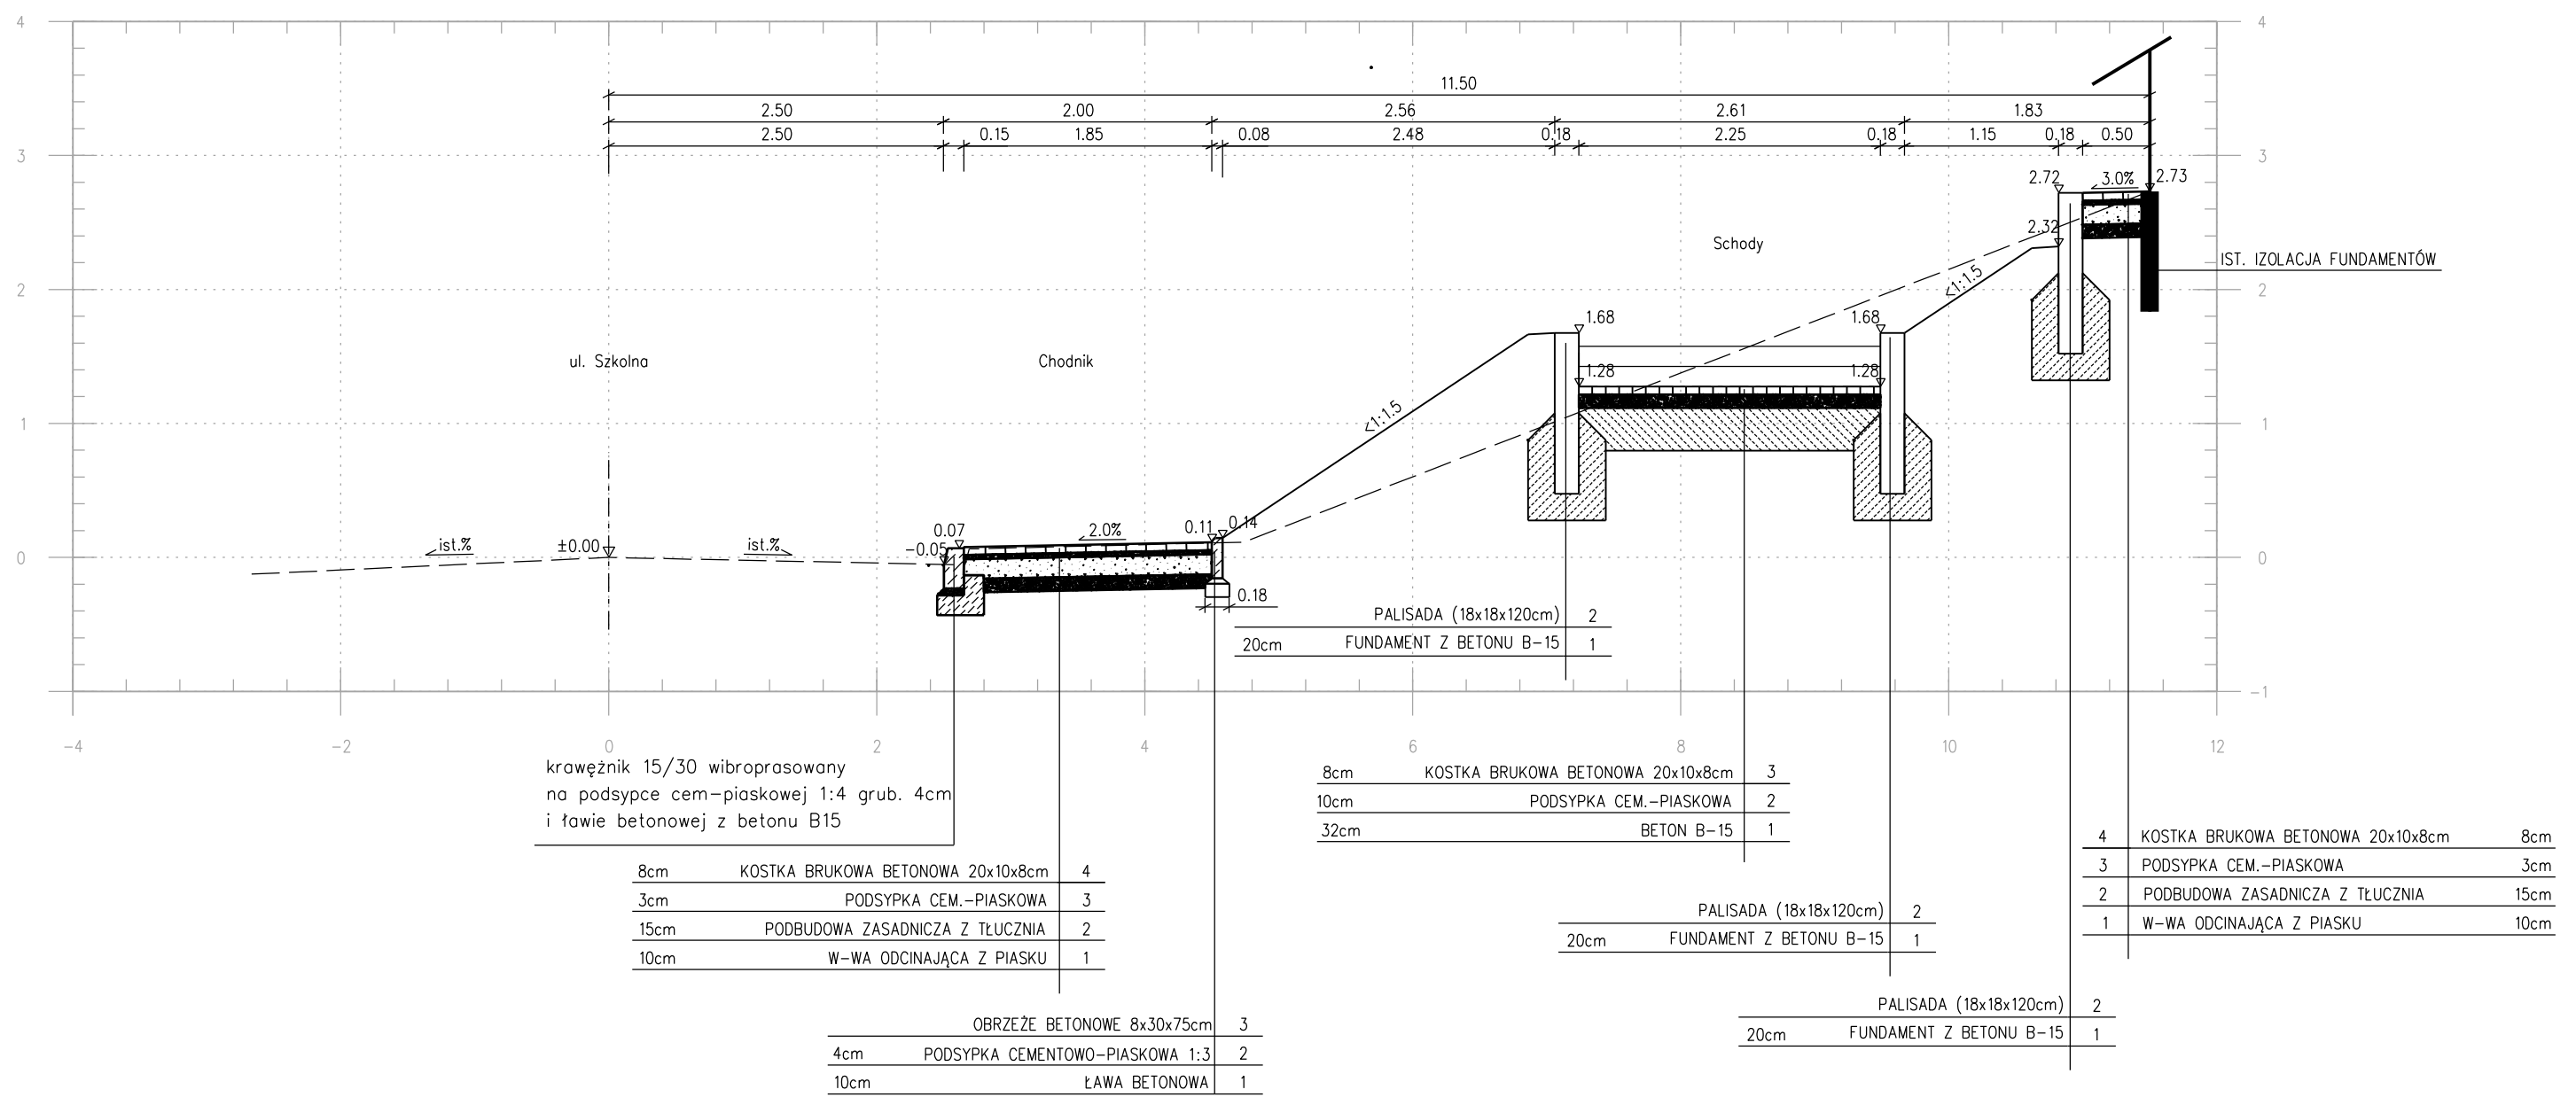

Inwestor:	Gmina Ustrzyki Dolne, ul Kopernika 1 38-700 Ustrzyki Dolne	
Nazwa obiektu:	Przebudowa drogi gminnej nr 119225 R - ulica Wyzwolenia na odcinku od ulicy Rynek do połączenia z ulicą Pionierską	
Projektant (branża drogowa):	Podpis	Skala: 1:50
Weryfikator (branża drogowa):	Podpis	Data: 11.2011
		Numer rysunku:
Nazwa rysunku:	PRZĘKRÓJ TYPOWY	