


Km 0+324 – 0+355

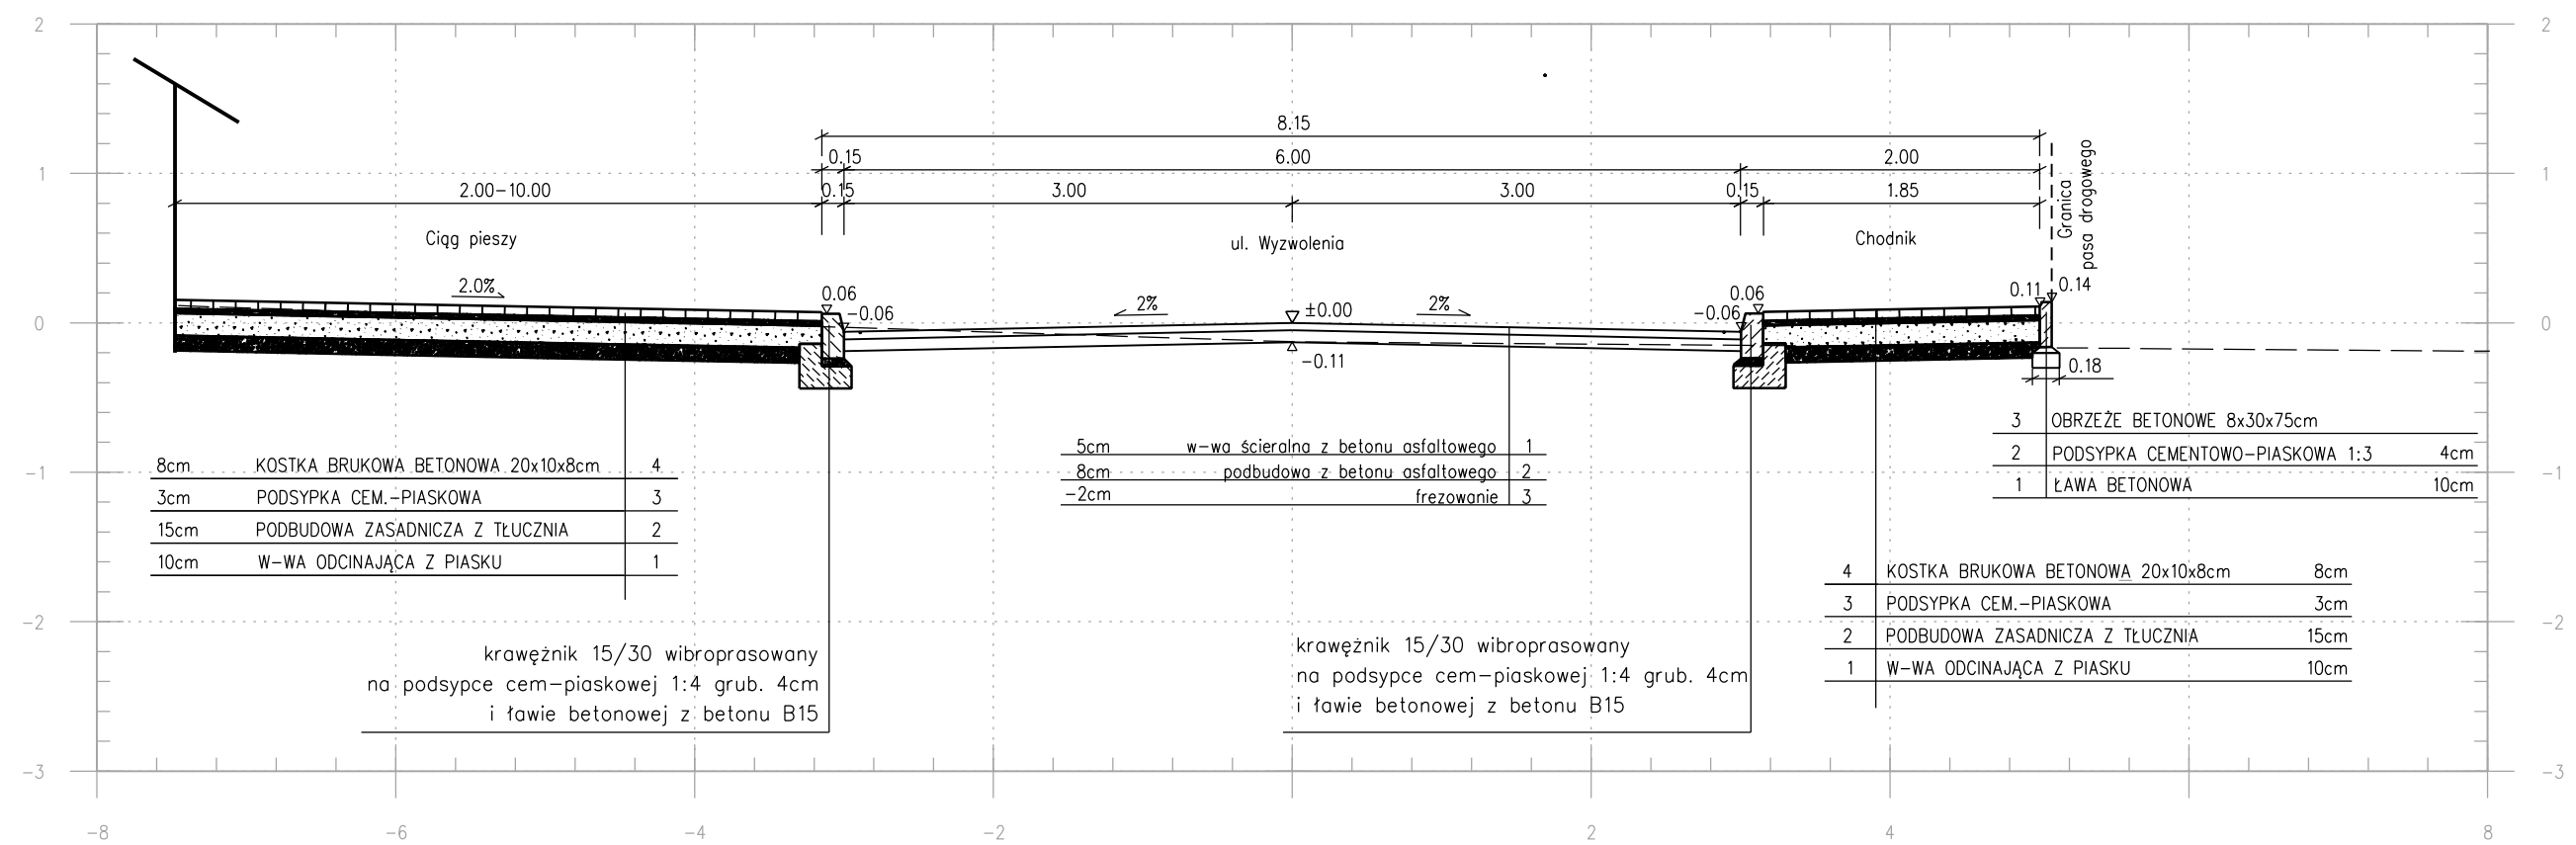

Inwestor: Gmina Ustrzyki Dolne, ul Kopernika 1 38-700 Ustrzyki Dolne		
Nazwa obiektu: Przebudowa drogi gminnej nr 119225 R - ulica Wyzwolenia na odcinku od ulicy Rynek do połączenia z ulicą Pionierską		
Projektant (branża drogowa):	Podpis	Skala: 1:50
Weryfikator (branża drogowa):	Podpis	Data: 11.2011
		Numer rysunku: 2/ 8
Nazwa rysunku: PRZEKRÓJ TYPOWY		