


SKALA 1:25

SANTARIATY URZĄD NIEPSKI
PARTER

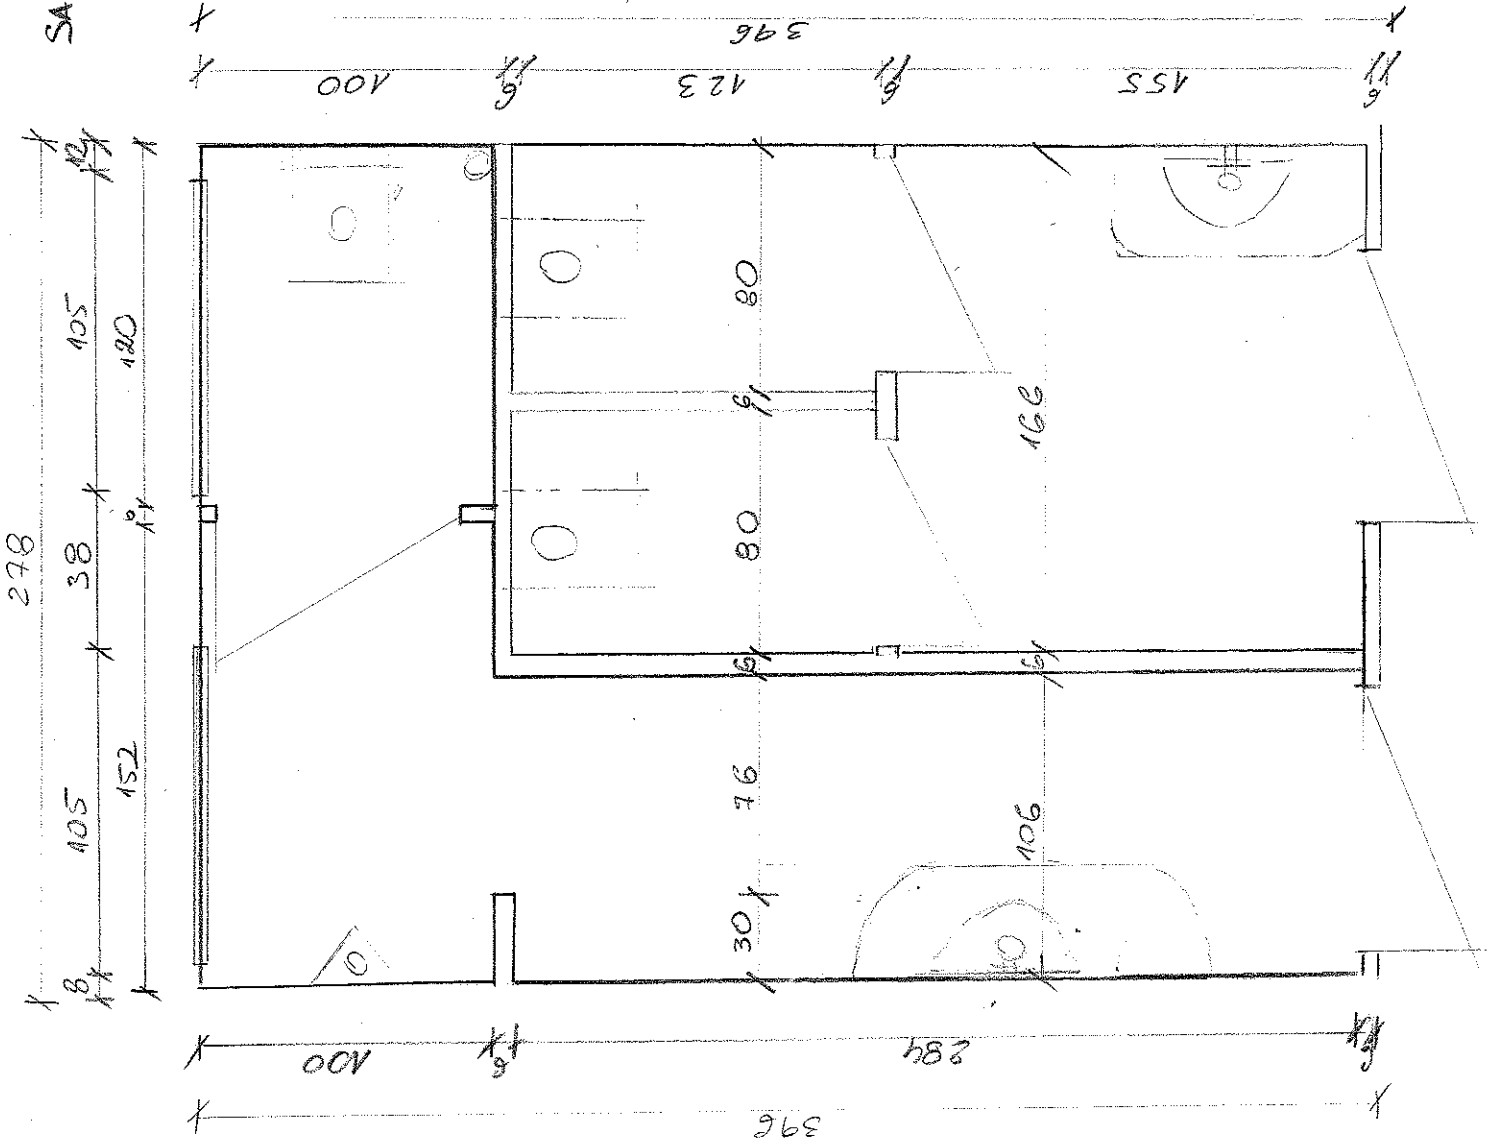

SANITARIATY - URZĄD MIEJSKI

SKALA 1:25

PIĘTRO

