


WYRYS Z MIEJSCOWEGO PLANU ZAGOSPODAROWANIA PRZESTRZENENEGO "KROŚCIENKO 3"

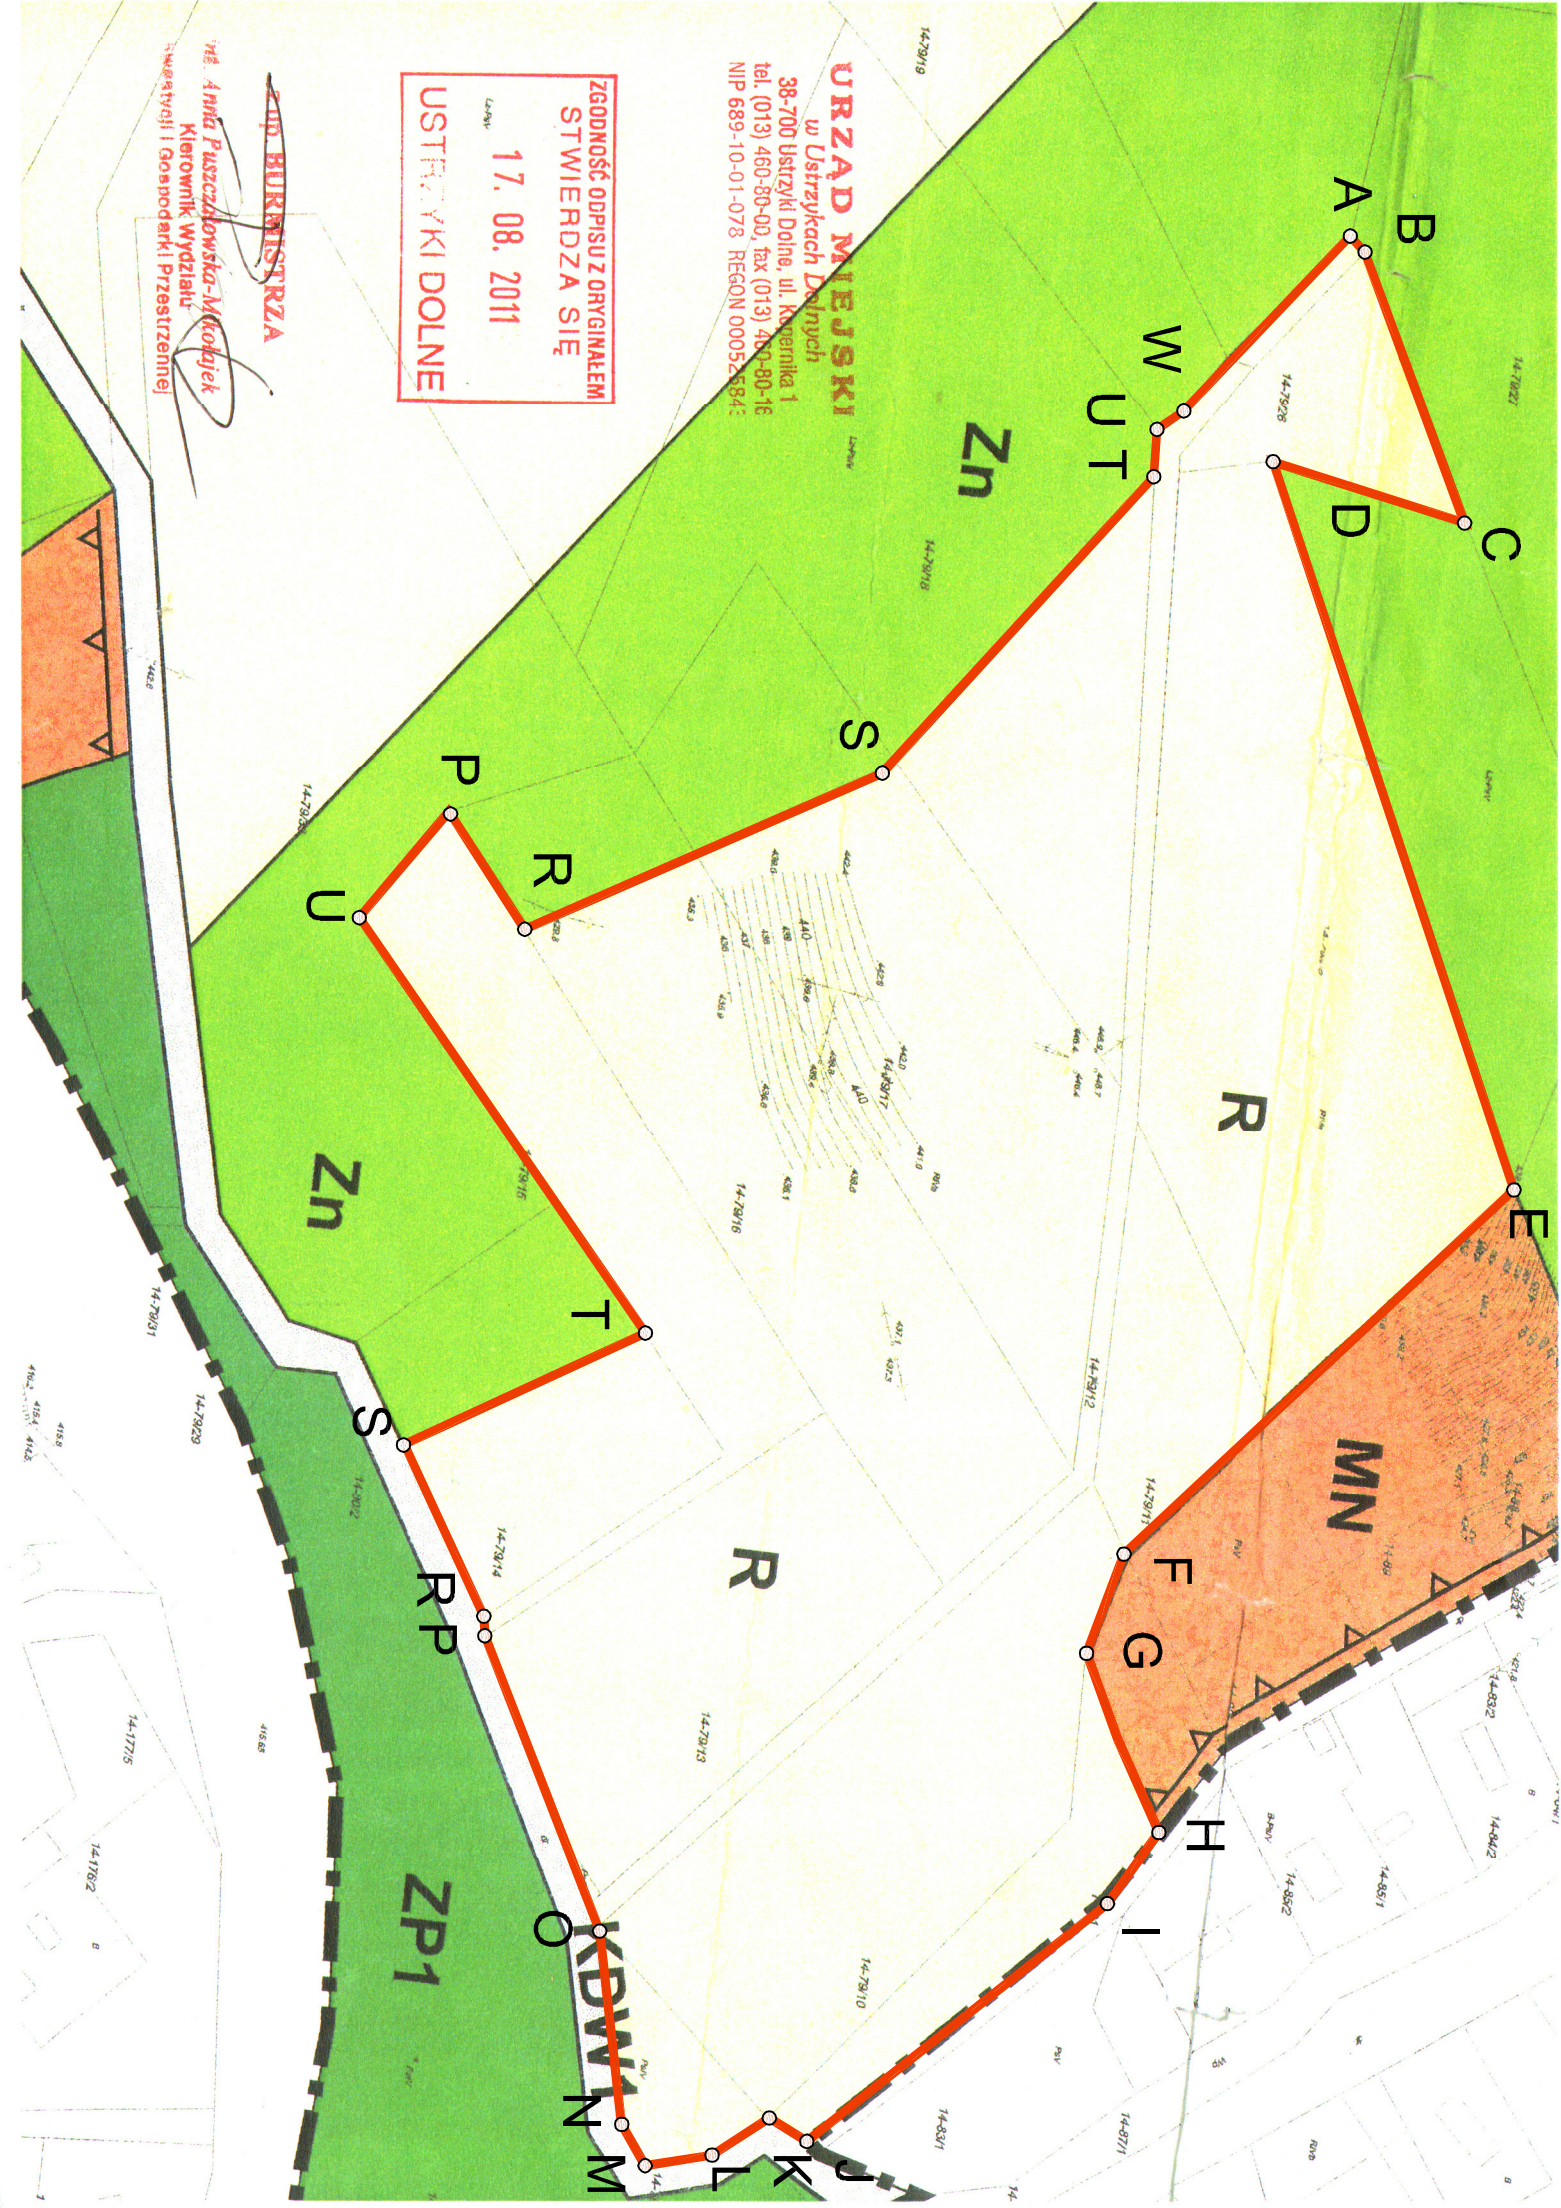


ZAŁĄCZNIK GRAFICZNY NR 2, do:

UCHWAŁY NR/11
RADY MIEJSKIEJ W USTRZYKACH DOLNYCH
z dnia 2011 roku

w sprawie przystąpienia do zmiany Miejscowego
Planu Zagospodarowania Przestrzennego
"KROŚCIENKO 3"

uchwalonego Uchwałą Nr XXXIII/230/05 Rady Miejskiej w Ustrzykach Dolnych
z dnia 30 czerwca 2005r., ogłoszoną w Dzienniku Urzędowym Województwa
Podkarpackiego Nr 129, poz. 2007 z dnia 10 października 2005r. wraz ze
zmianami wynikającymi z przyjęcia uchwały Nr XIII/8207 z dn. 20 września
2007r. w sprawie uchwalenia zmiany miejscowego planu zagospodarowania
przestrzennego "Krościenko 3" przez Radę Miejską w Ustrzykach Dolnych
ogłoszoną w Dzienniku Urzędowym Województwa Podkarpackiego Nr 90,
poz. 2009 z dnia 6 listopada 2007r.

SKALA 1:2000

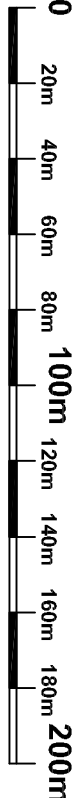

OZNACZENIA ZMIANY PLANU

