KM0+236 ÷ KM0+378

0+260.93

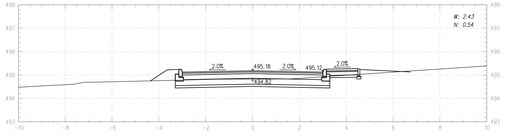

0+299.57

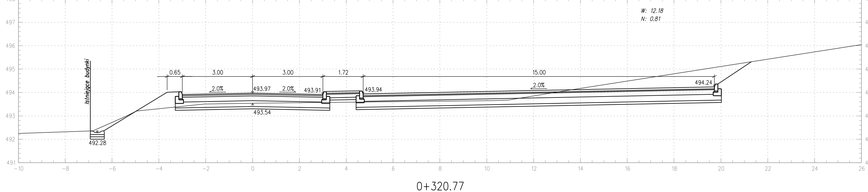

0+320.77

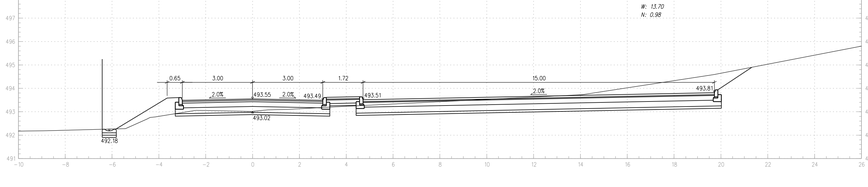

0+333.76

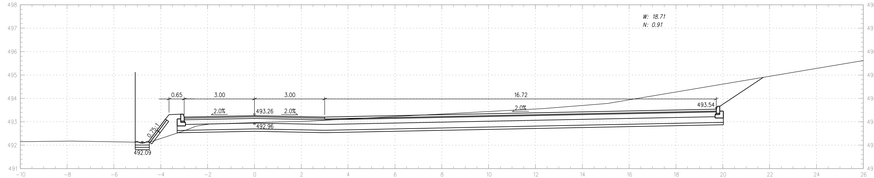

0+347.67

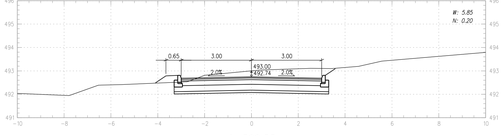

0+362.55

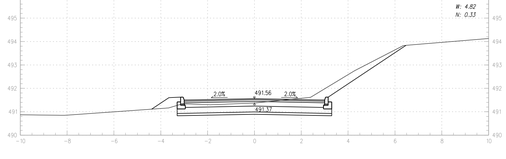

0+371.44

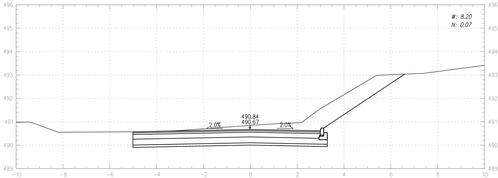

0+377.53

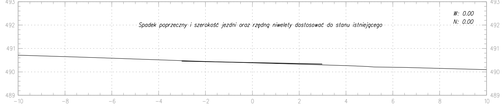

bid SANOK

Biuro Inżynierii Drogowej w Sanoku s.c.
38-500 Sanok, ul. Sienkiewicza 1/308, tel./fax (013) 46 38 541

Inwestor: Gmina Ustrzyki Dolne
38-700 Ustrzyki Dolne, ul. Kopernika 1

Nazwa obiektu: Przebudowa i budowa drogi dojazdowej wraz z zapleczem parkingowym dla obsługi komunikacyjnej basenu odkrytego przy Międzyszkolnej Krytej Pływalni w Ustrzykach Dolnych

Projektant: Podpis

Skala: 1:100

Weryfikator: Podpis

Data: 09.2010

Nazwa rysunku: PRZEKROJE POPRZECZNE

Numer rysunku: 4/2