


# ZAŁĄCZNIK NR 5

Opis przedmiotu zamówienia – do przedmiaru robót poz. nr 71

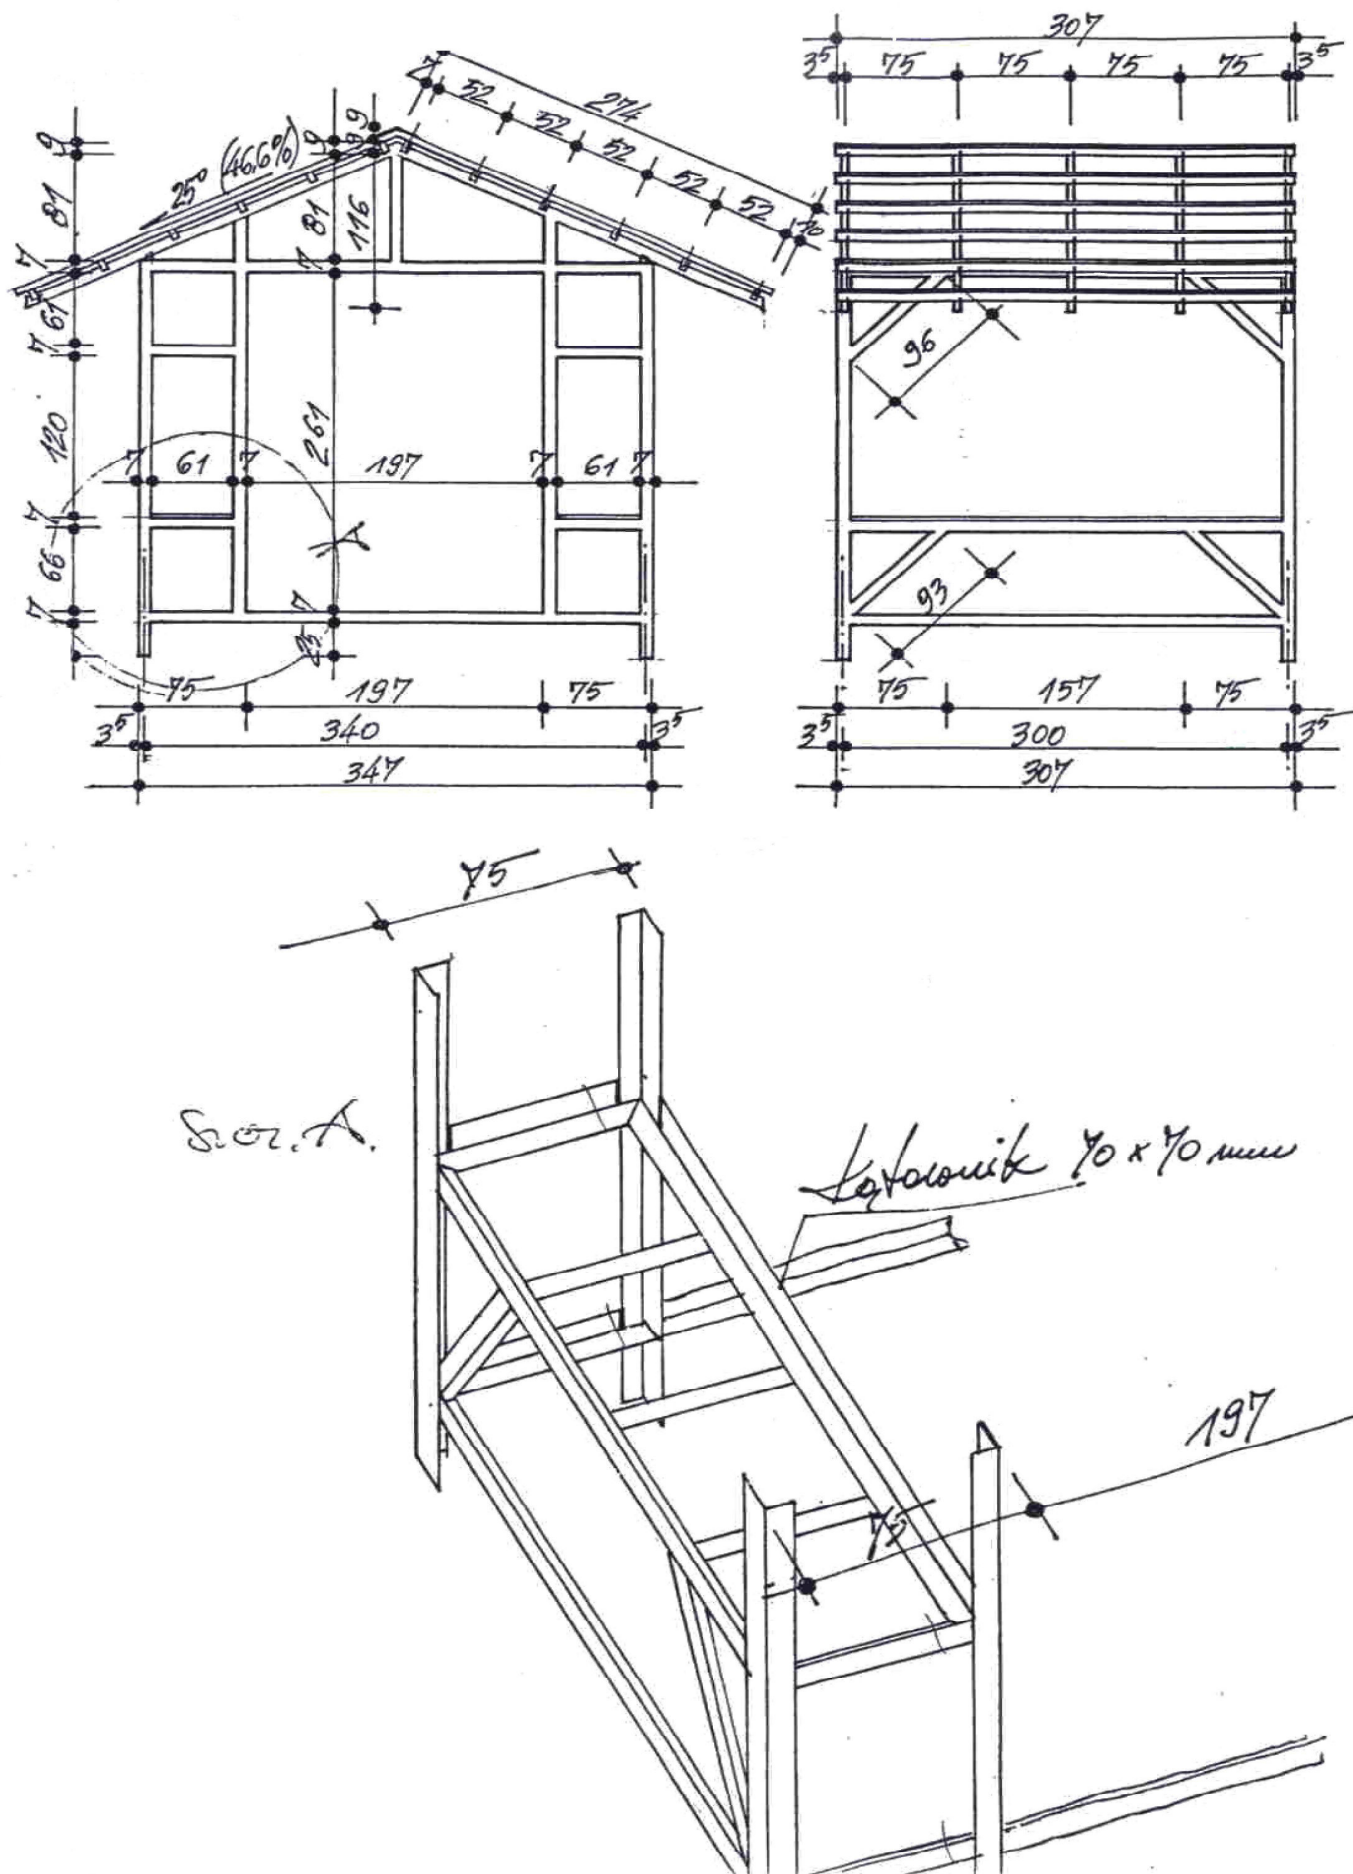

	blachy falista
7.0	Tała drewn. (7.0x7.0)
7.0	Kątownik stal. (70x70)

