


Wykonanie remontu drogi gminnej w Hoszowie do osiedla za rzeką na długości
133 m na odcinku od km 0+442 – do km 0+575

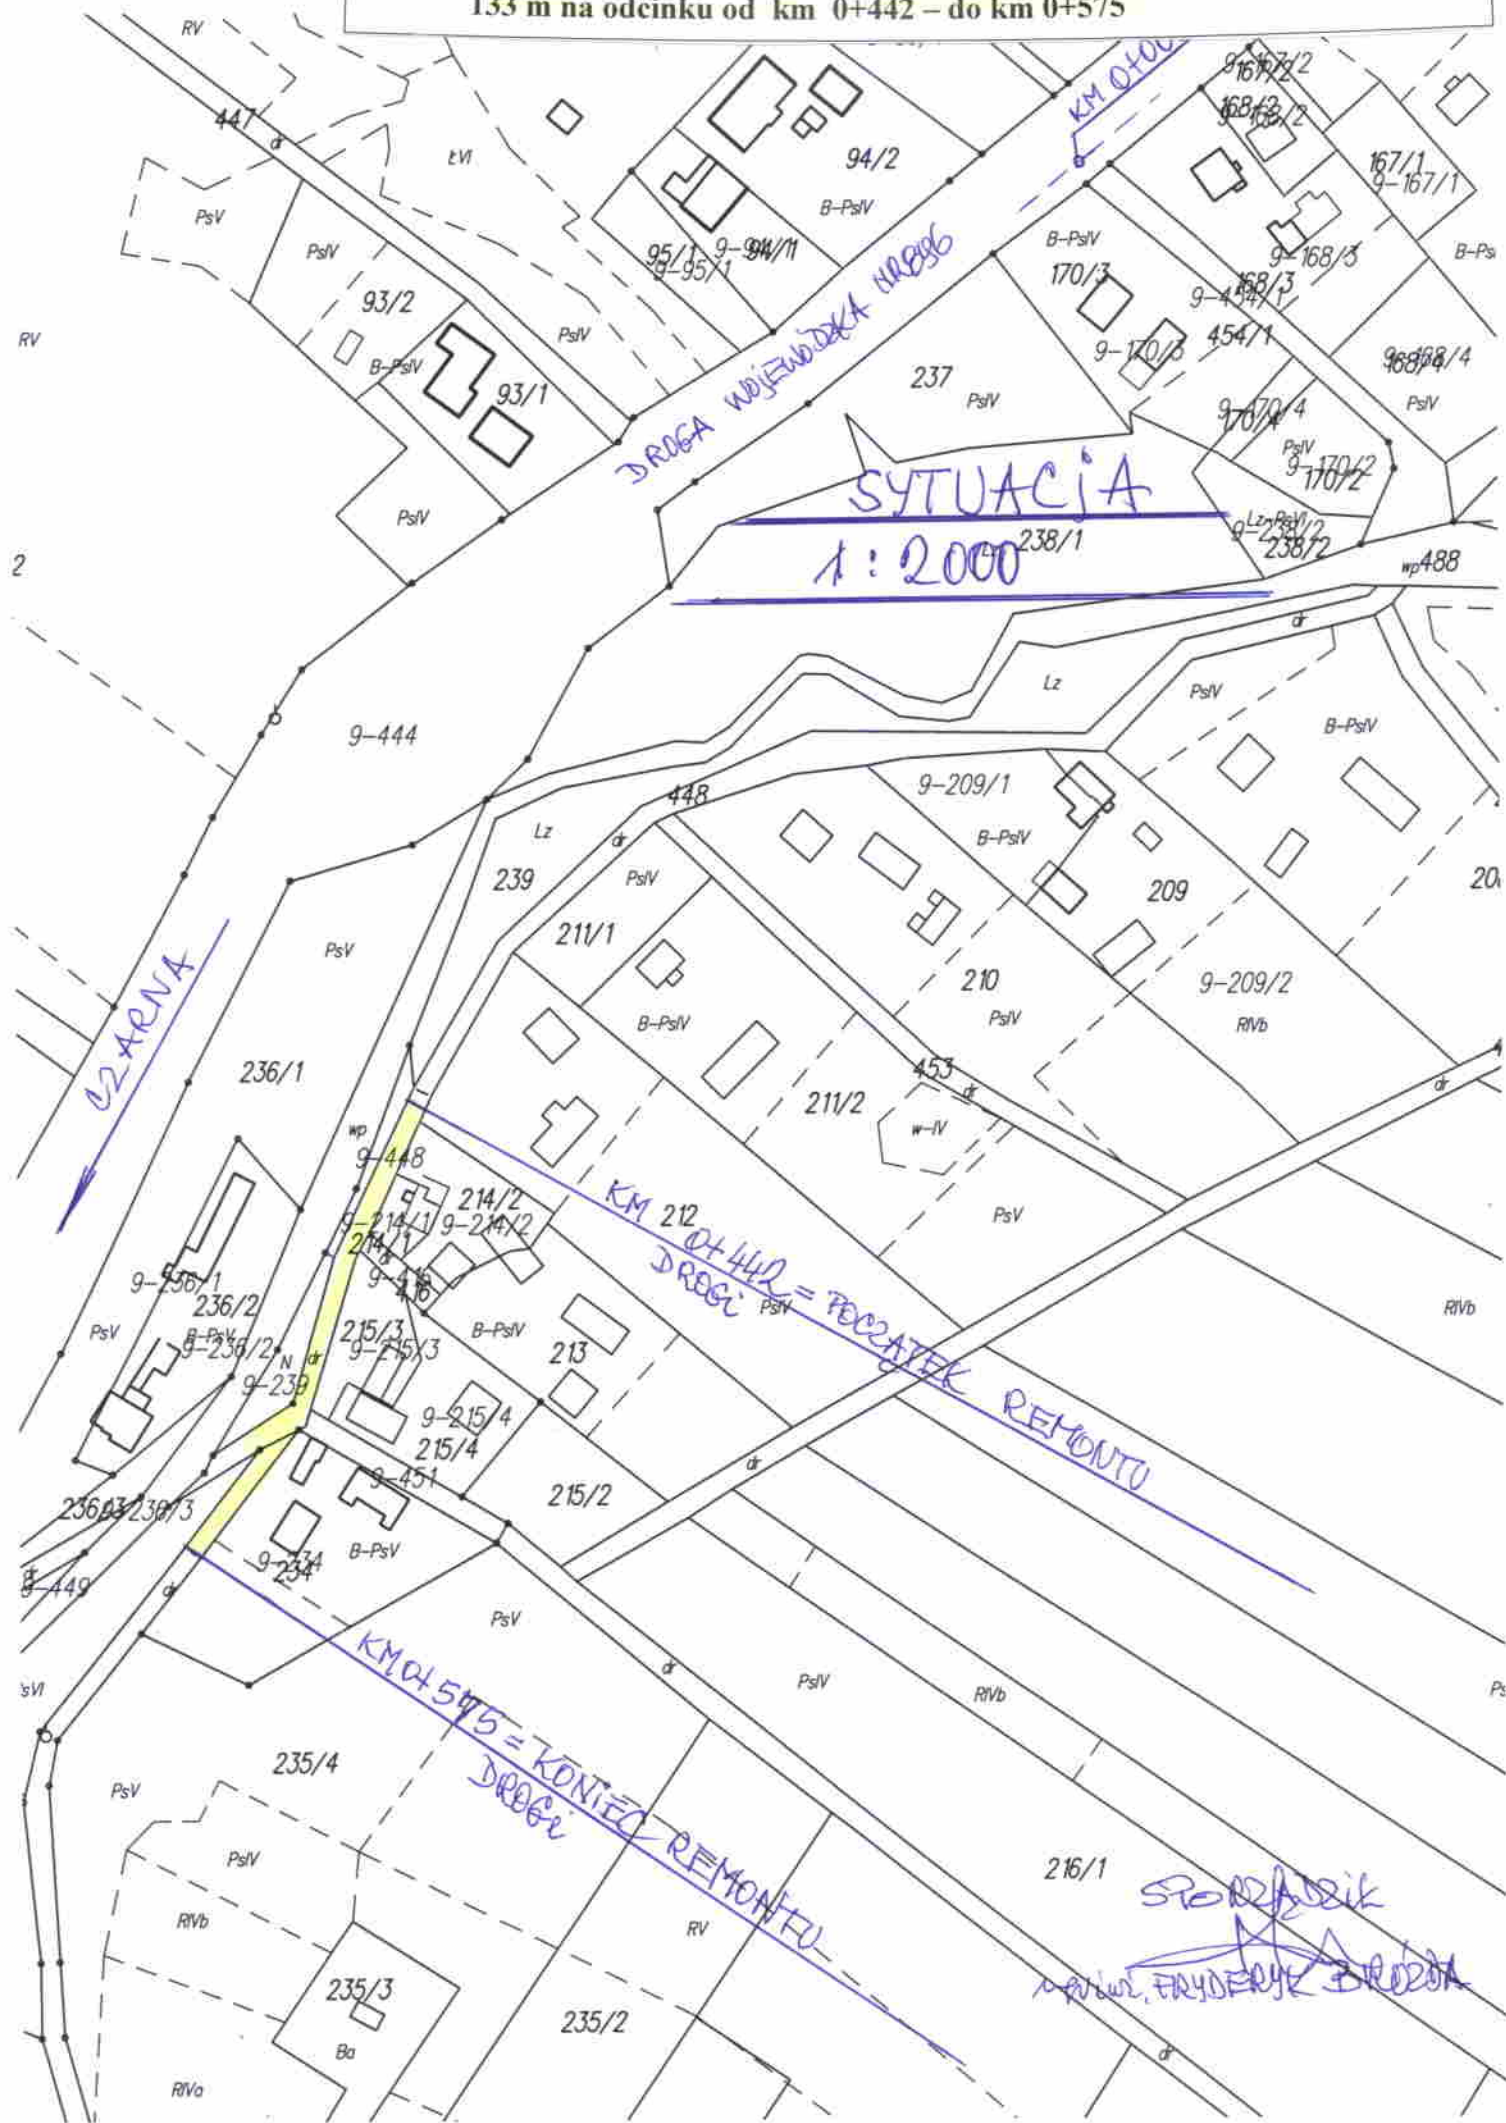

STOPIŃSKI
Fryderyk Broda