


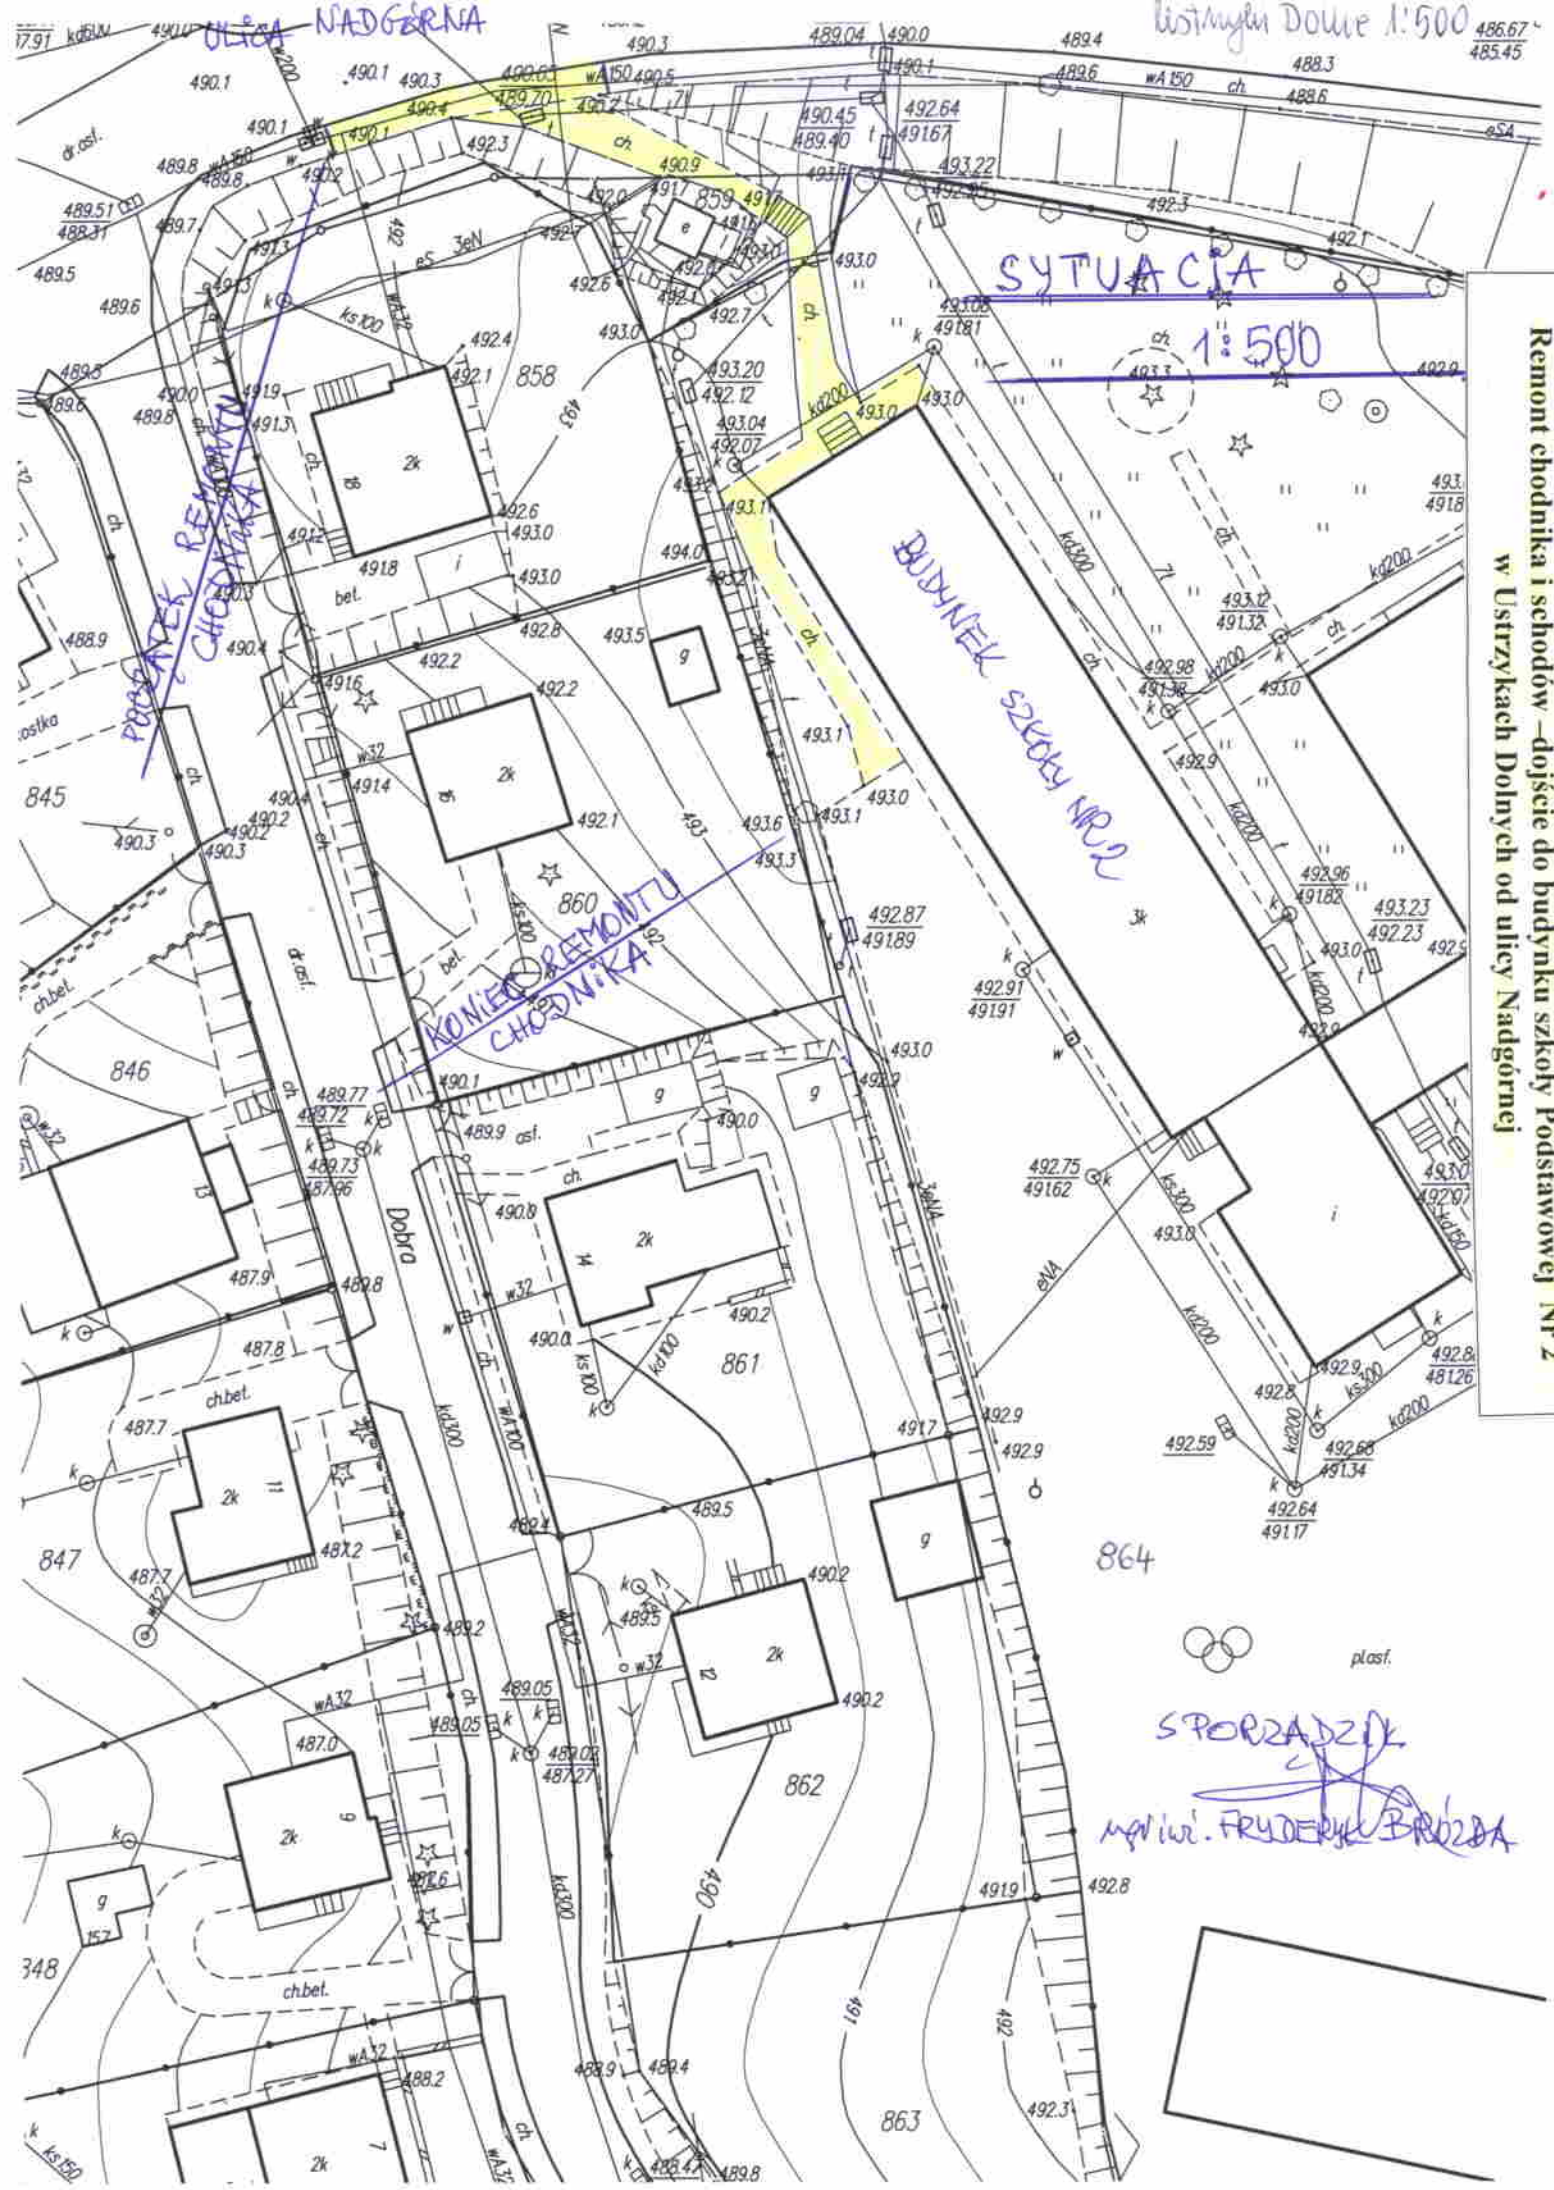

Remont chodnika i schodów – dojście do budynku szkoły Podstawowej Nr 2
w Ustrzykach Dolnych od ulicy Nadgórnej

SPORADZIK
M. FRYDERYK BRZDĘBA