


Remont drogi gminnej Jałowe – Murowanka
o nr dz. ewid. 248, 244, 245 w miejscowości Jałowe w km 0+000 – 1+950

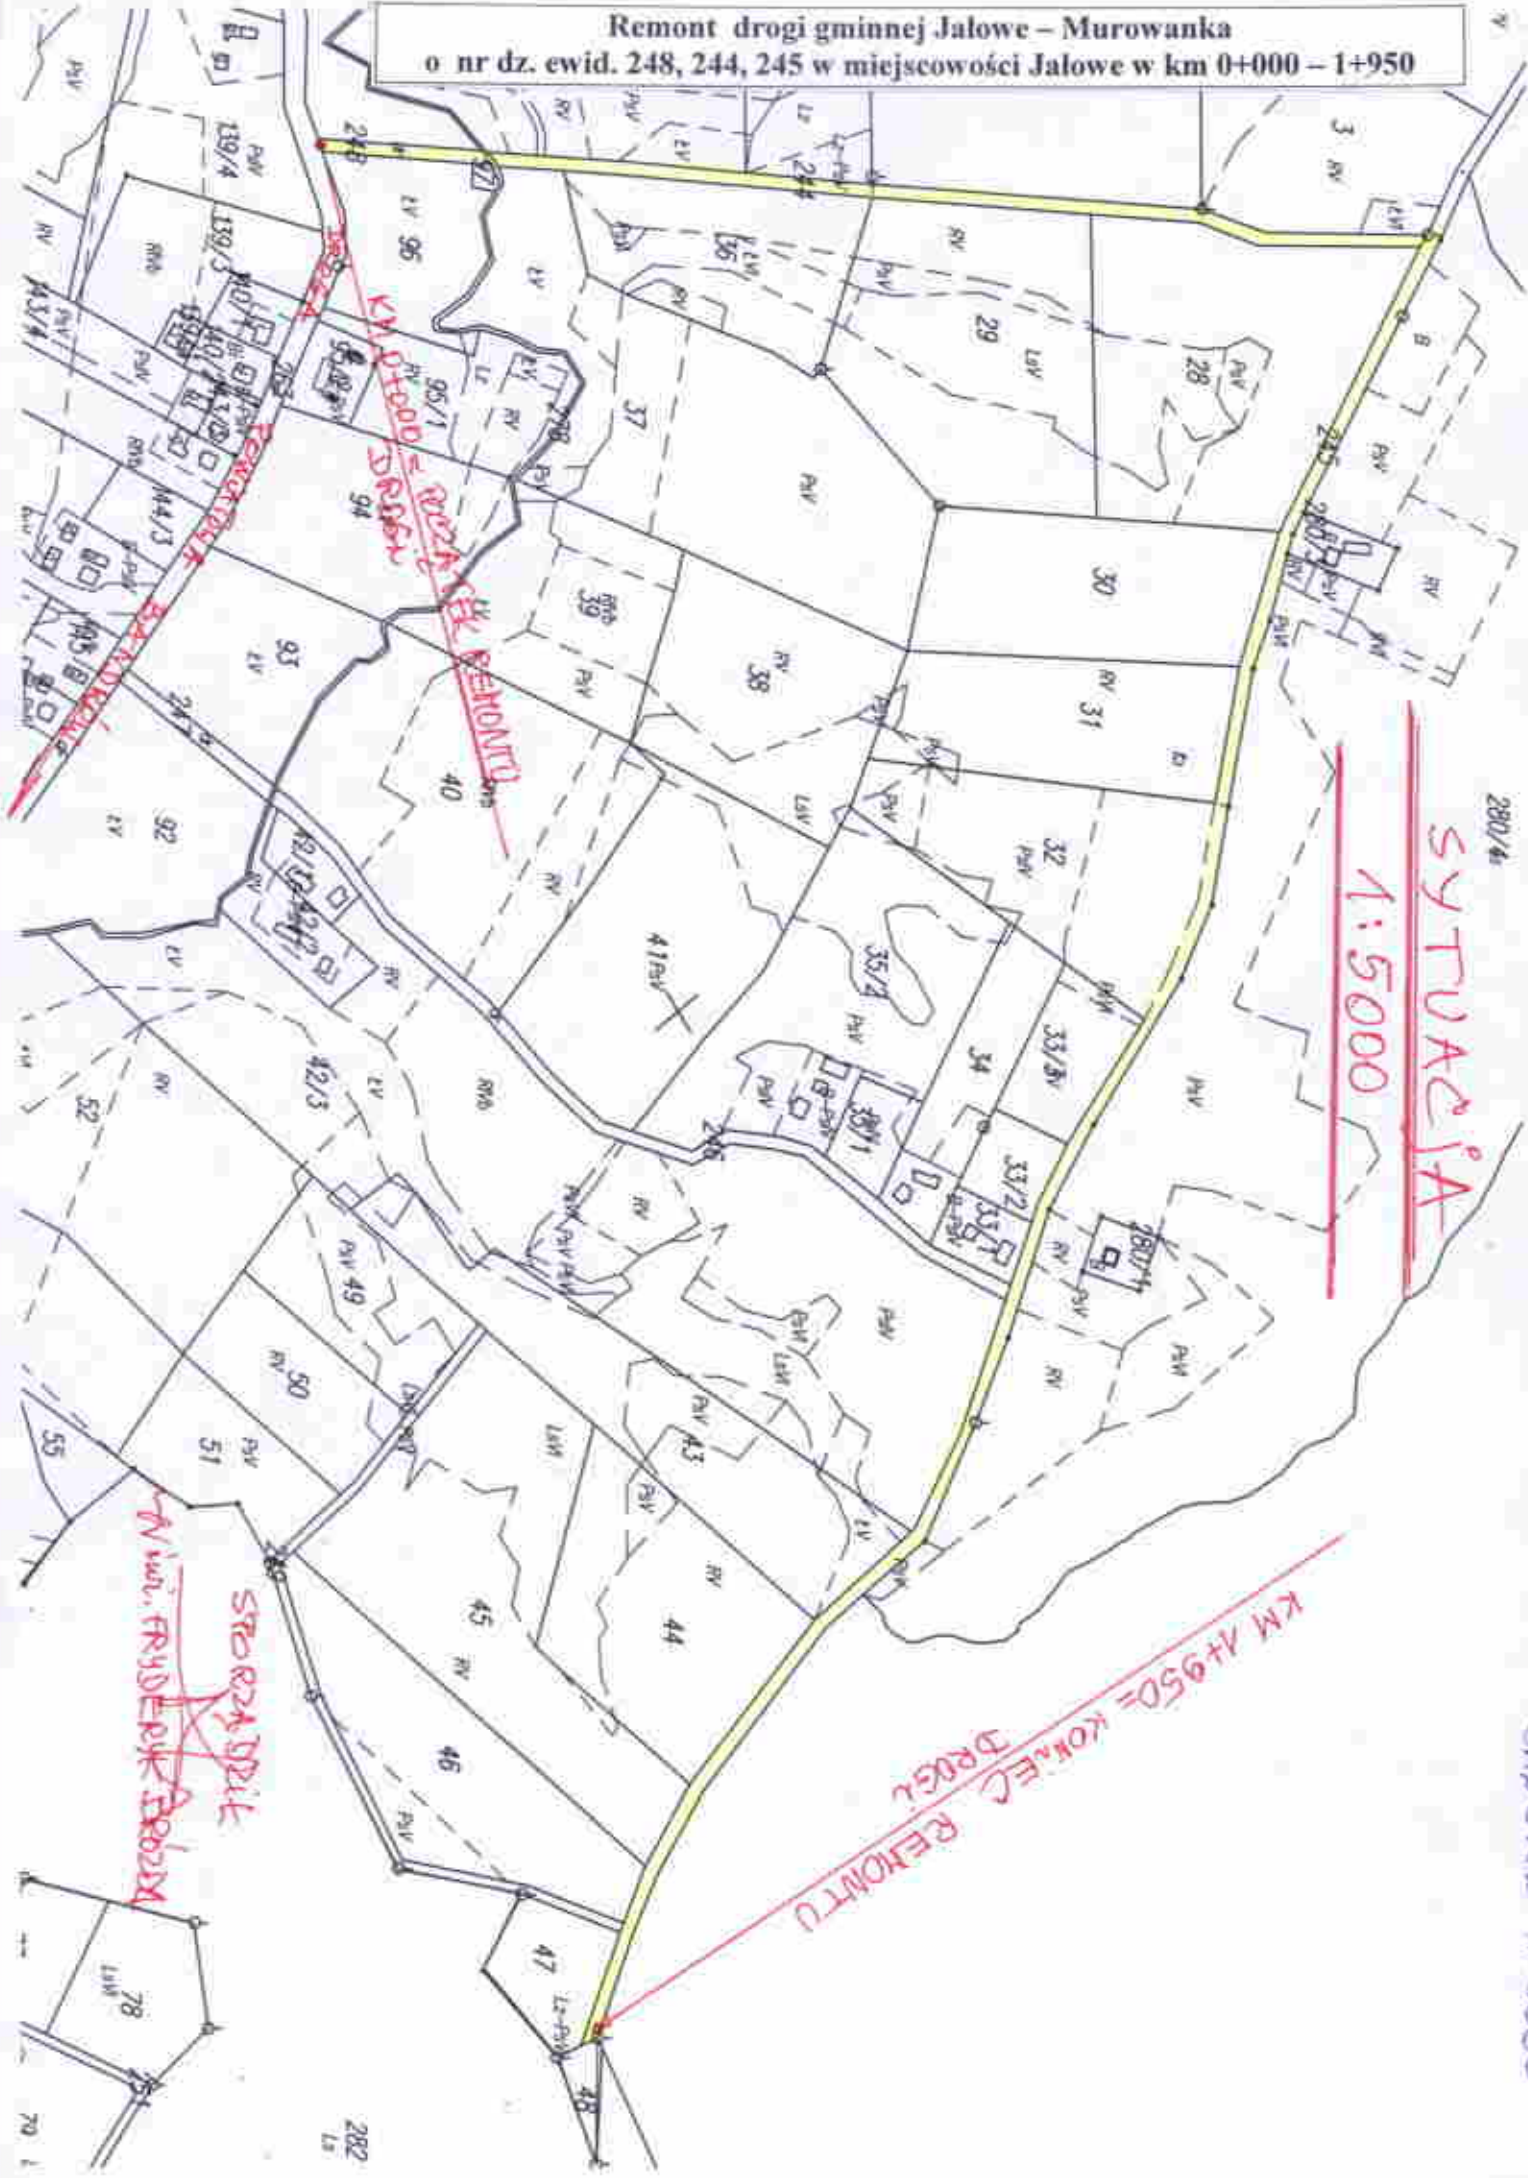

Sytuacja
1:5000

KM 1+950 = koniec drogi remontu

Skala 1:5000

Miej. Rudyka 2024
STOŻECZKA