SYTUACJA

1:1000
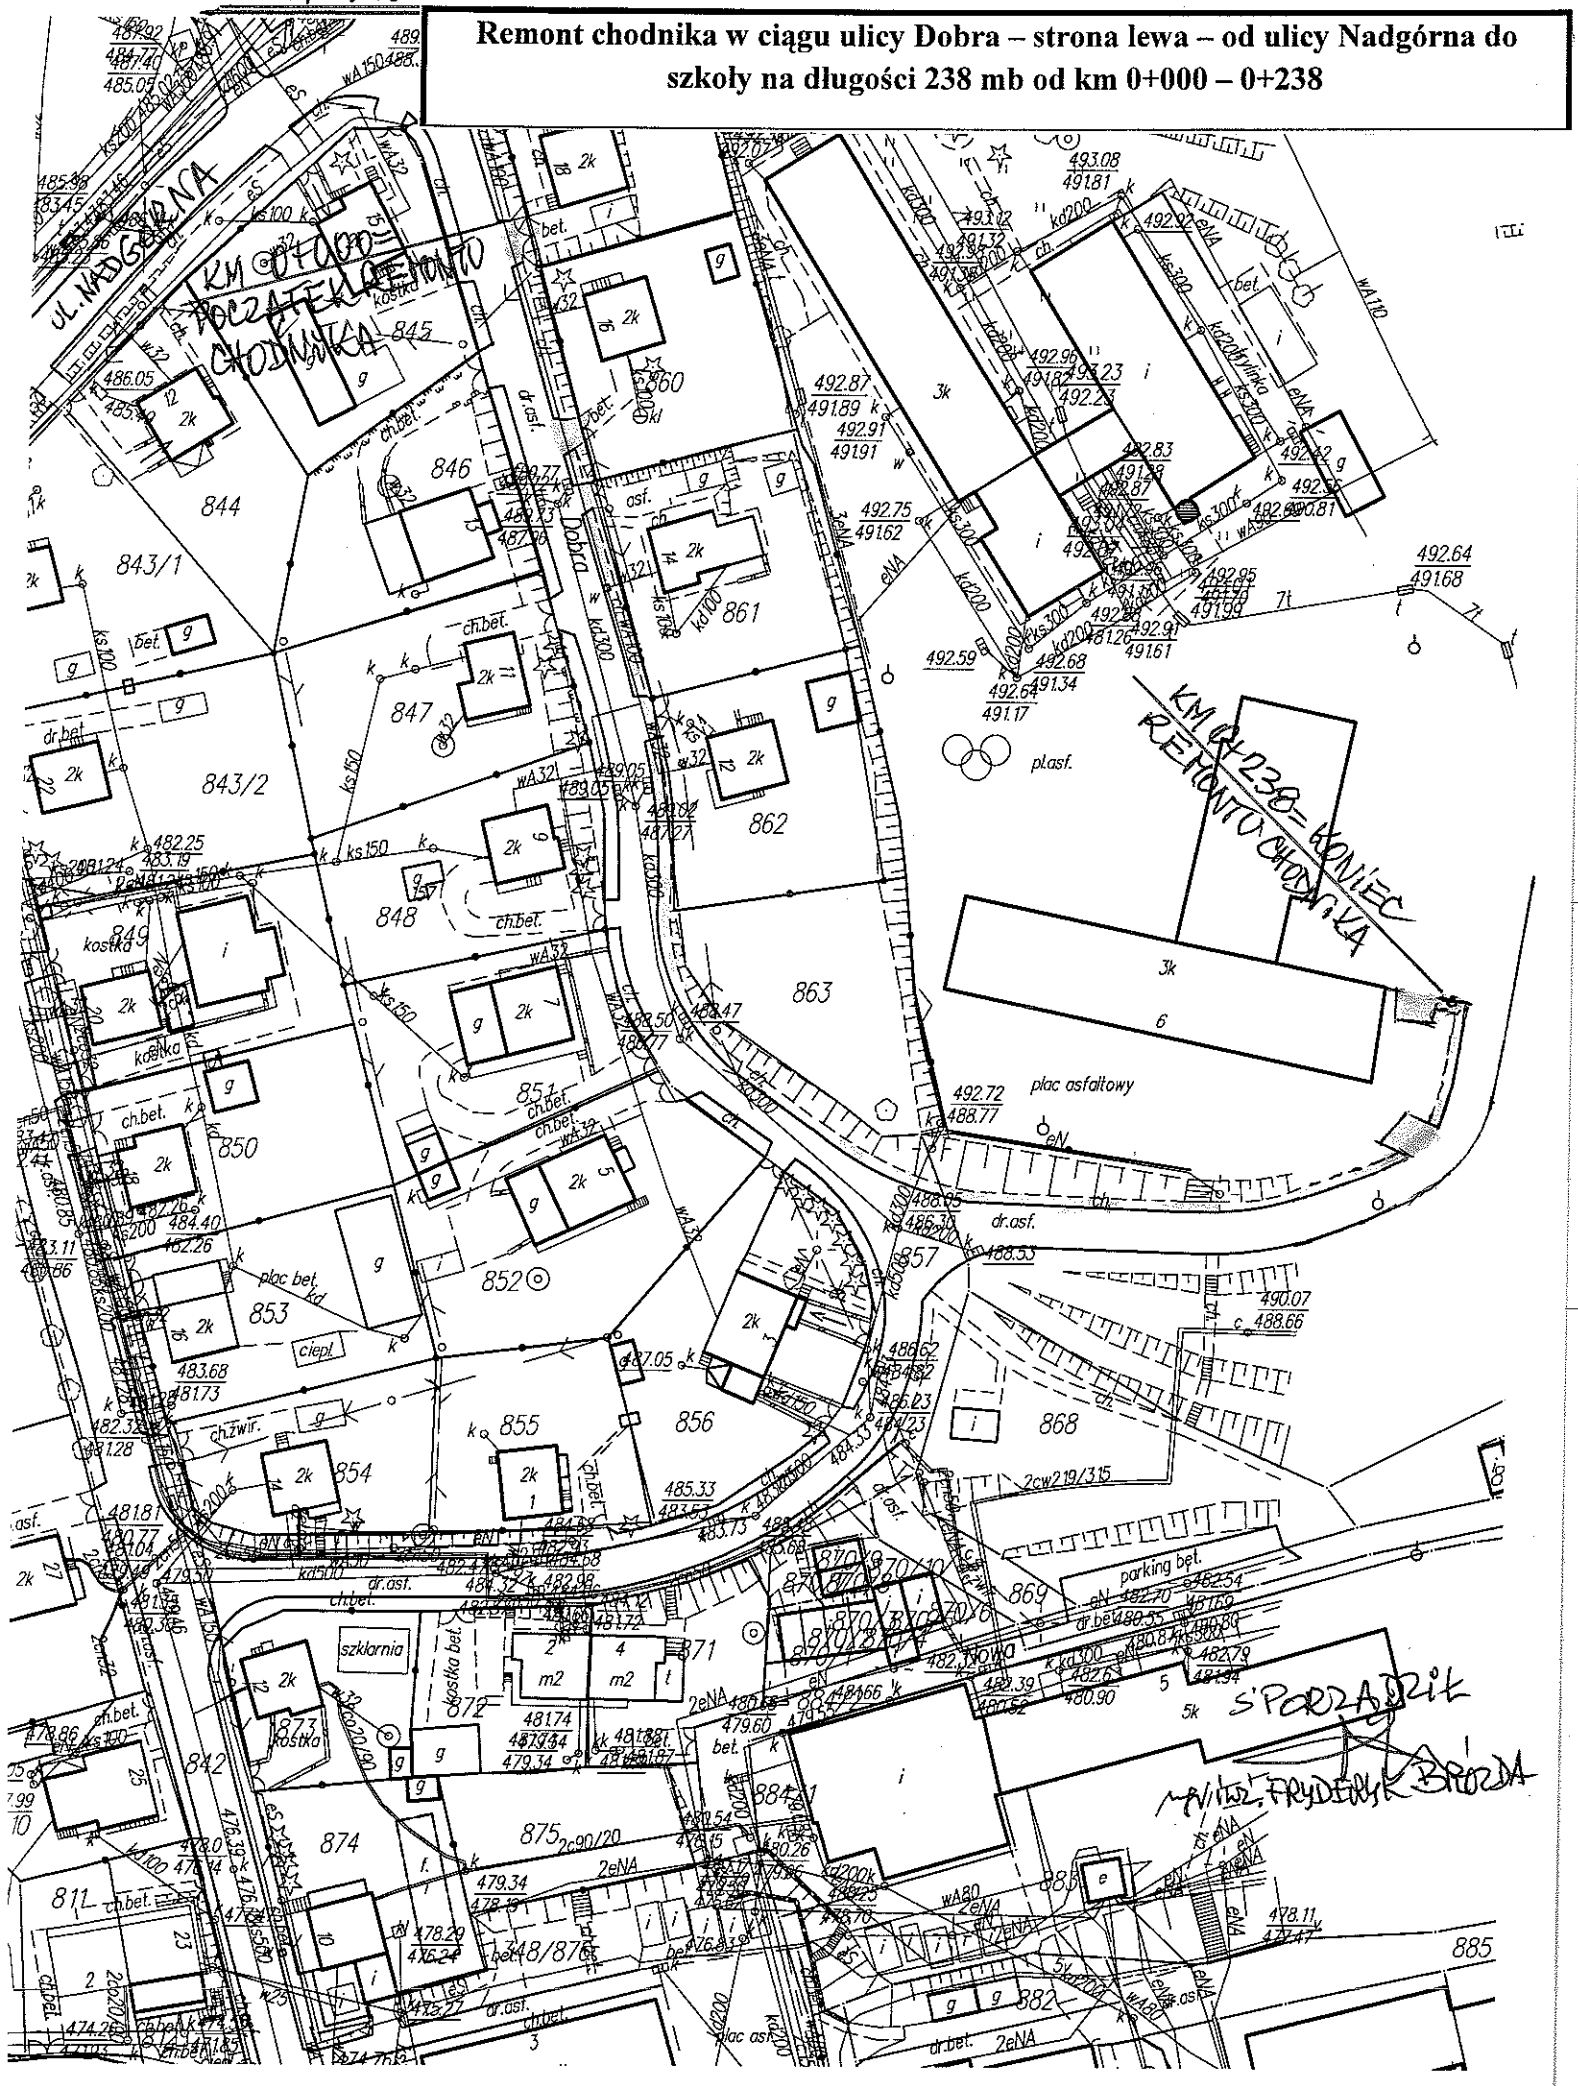
Remont chodnika w ciągu ulicy Dobra – strona lewa – od ulicy Nadgórna do szkoły na długości 238 mb od km 0+000 – 0+238