


POWIERZCHNIA DACHU 324m2
POKRYCIE DACHU DACHÓWKA CERAMICZNA KARPÍÓWKA "PROSTA"
W KOLORZE ANTRACYTOWYM
POKRYCIE "LATARNI" Z BALCHY TYTAN CYNK KOLOR SZARY
OBRÓBKI BLACHARSKIE, RYNNY I RURY SPIUSTOWE Z BALCHY TYTAN CYNK KOLOR SZARY

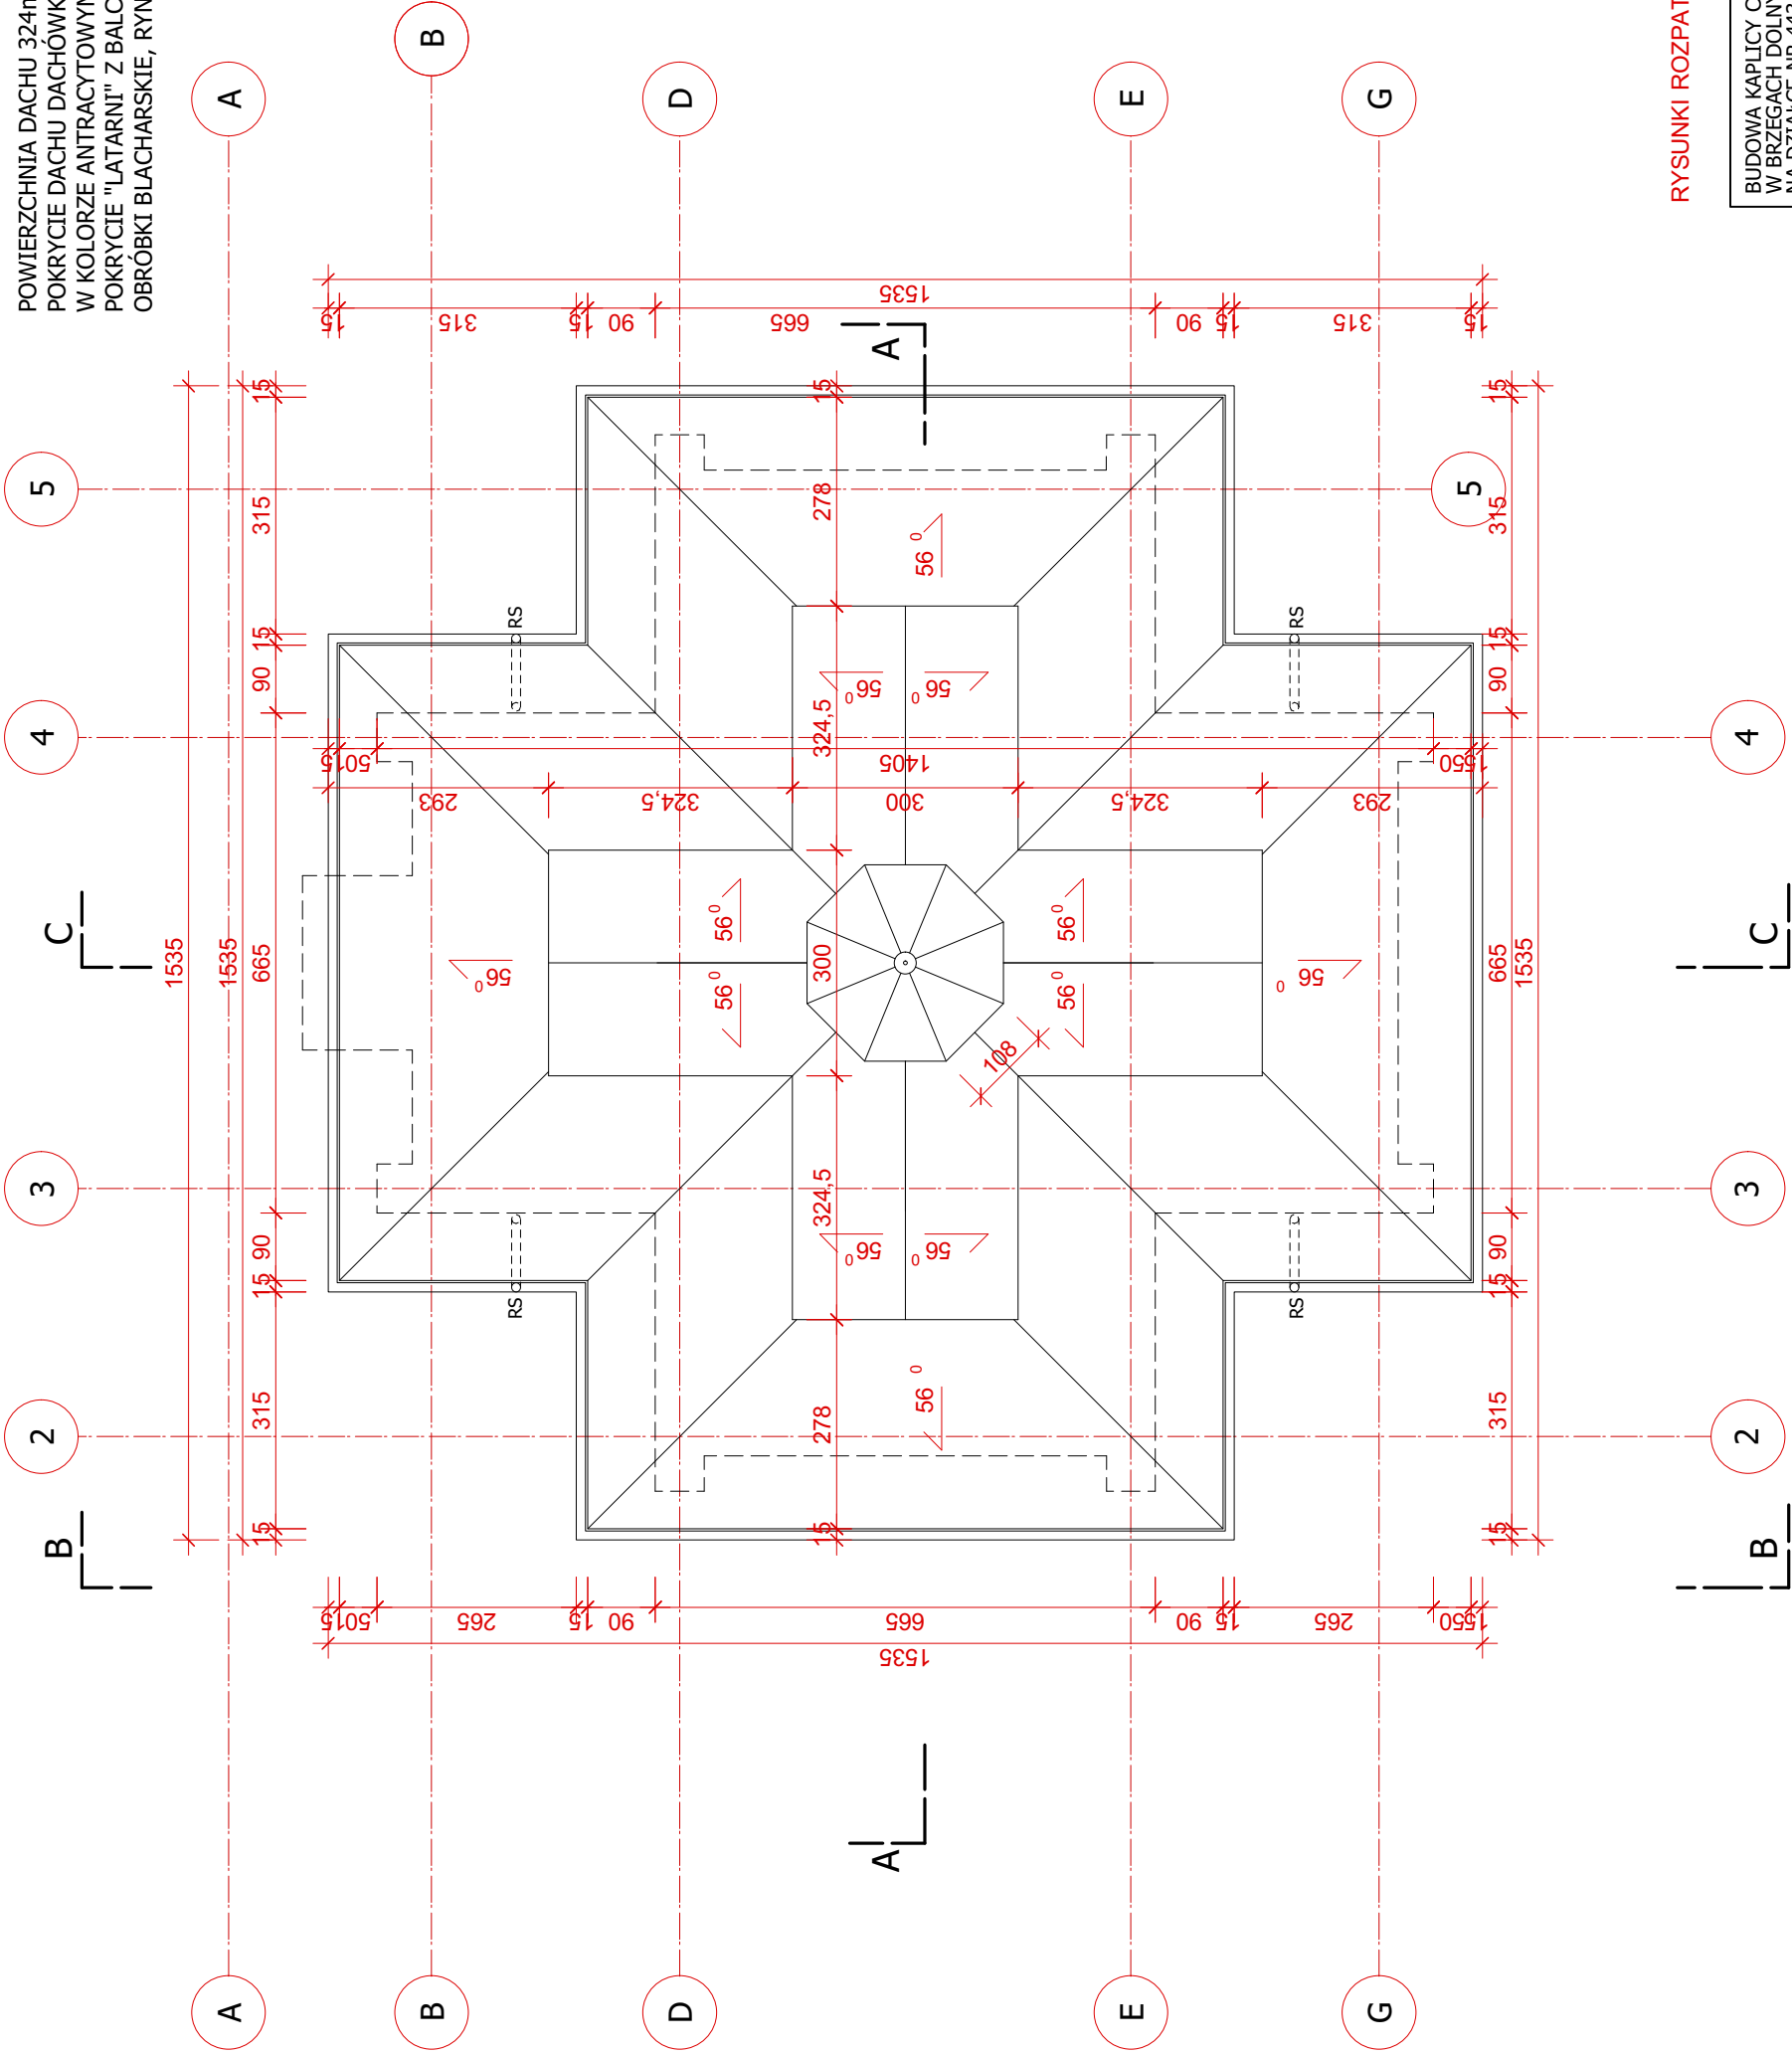

RYСУNKI ROZPATRYWAĆ ŁĄCZNIE Z PROJEKTAMI BRANŻOWYMI

BUDOWA KAPLICY CMENTARNEJ W BRZEGACH DOLNYCH NA DZIAŁCE NR 443/1	INWESTPROJEKT		Faza	Branża	Nr rys.
	Architektoniczna Pracownia Projektowa Radbórz ul. Kamienna 21 tel.032 4150254 biuro w Krakowie tel. 012 4455146		P.W.	A	08
temat rysunku	RZUT DACHU		Data		Skala
inwestor:	GMINA USTRZYKI DOLNE UL. KOPERNIKA 1, 30-700 USTRZYKI DOLNE		12.2007r		1:100
projektant:	mgr inż. architekt WOJCIECH FRĄCZEK				
sprawdzający:	mgr inż. architekt TOMASZ BLINOWSKI				
kreślił:	VectorWorks v.11 BIWUSZ-028XGL-ZLQZX-252354; ACon5.0 + PL AP00179; AP 00602; eLines 2.0 PL EB 004411 EB 00450 Intelli CADPremium 4.0 PL 9WY7-BP2N-0344-9M0D; ArtLantis 4.56 2594184-930645-881201				