

# ZMIANA MIEJSCOWEGO PLANU ZAGOSPODAROWANIA PRZESTRZENNEGO "KROŚCIENKO 3"

SKALA 1:2000


ZAŁĄCZNIK GRAFICZNY NR 1, do:

UCHWAŁY NR ...../14 RADY MIEJSKIEJ W USTRZYKACH DOLNYCH  
z dnia ..... 2014 roku

Opublikowany w Dzienniku Urzędowym Województwa Podkarpackiego  
Nr.....pozycja.....z dnia.....

SKALA 1:2000

SKALA LINIOWA:

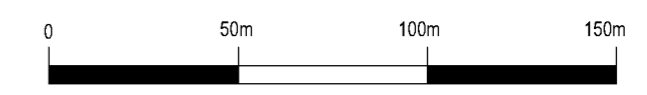

WYRYS ZE STUDIUM UWARUNKOWAŃ  
I KIERUNKÓW ZAGOSPODAROWANIA  
PRZESTRZENNEGO MIASTA I GMINY  
USTRZYKI DOLNE

OZNACZENIA:  
- granica obszaru objętego planem



OZNACZENIA GRAFICZNE  
BĘDĄCE USTALENIAMI PLANU:

- granica obszaru objętego planem
- linie rozgraniczające tereny o różnym przeznaczeniu
- nieprzekraczalna linia zabudowy
- pas infrastruktury elektroenergetycznej

**MN1** TEREN ZABUDOWY  
MIESZKANIOWEJ  
JEDNORODZINNEJ

**R4** TEREN ROLNY

Województwo: Podkarpackie  
Powiat: Bieszczadzki  
Gmina: USTRZYKI DOLNE

**KOPIA MAPY  
ZASADNICZEJ**  
NINIEJSZA MAPA NIE MOŻE SŁUżyć DO CELÓW  
PROJEKTOWYCH JEDYNE DO CELÓW OPINIODAWCZYCH  
PONEWAŻ NIE ZOSTAŁA SKONTROLOWANA W TERENIE  
PRZEZ JEDNOSTKĘ WYKONAWSTWA GEODEZYJNEGO

Arkusz mapy: 8.112.08 Skala: 1:2000  
Objekt: KROŚCIENKO

ŚWIERDZIŁA SIĘ ZASOBNÓŚĆ  
Z ZASOBEM GEODEZYJNYM  
I KARTOGRAFICZNYM  
L.kz. 1105.2012 dnia 22.11.2012  
z up. STAROSTY

mgr Irena Kozłowska  
Kierownik Wydziału  
Geodezji i Kartografii (Niewyemagalni)

STAROSTA BIESZCZADZKI

OZNACZENIA INFORMACYJNE:

[KDW1] - droga wewnętrzna