


Ogrodzenie stadionu w Ustrzykach Dolnych dz nr. ewid. 1823

BRAMA PRZESUWNA - 6m

skala 1:25

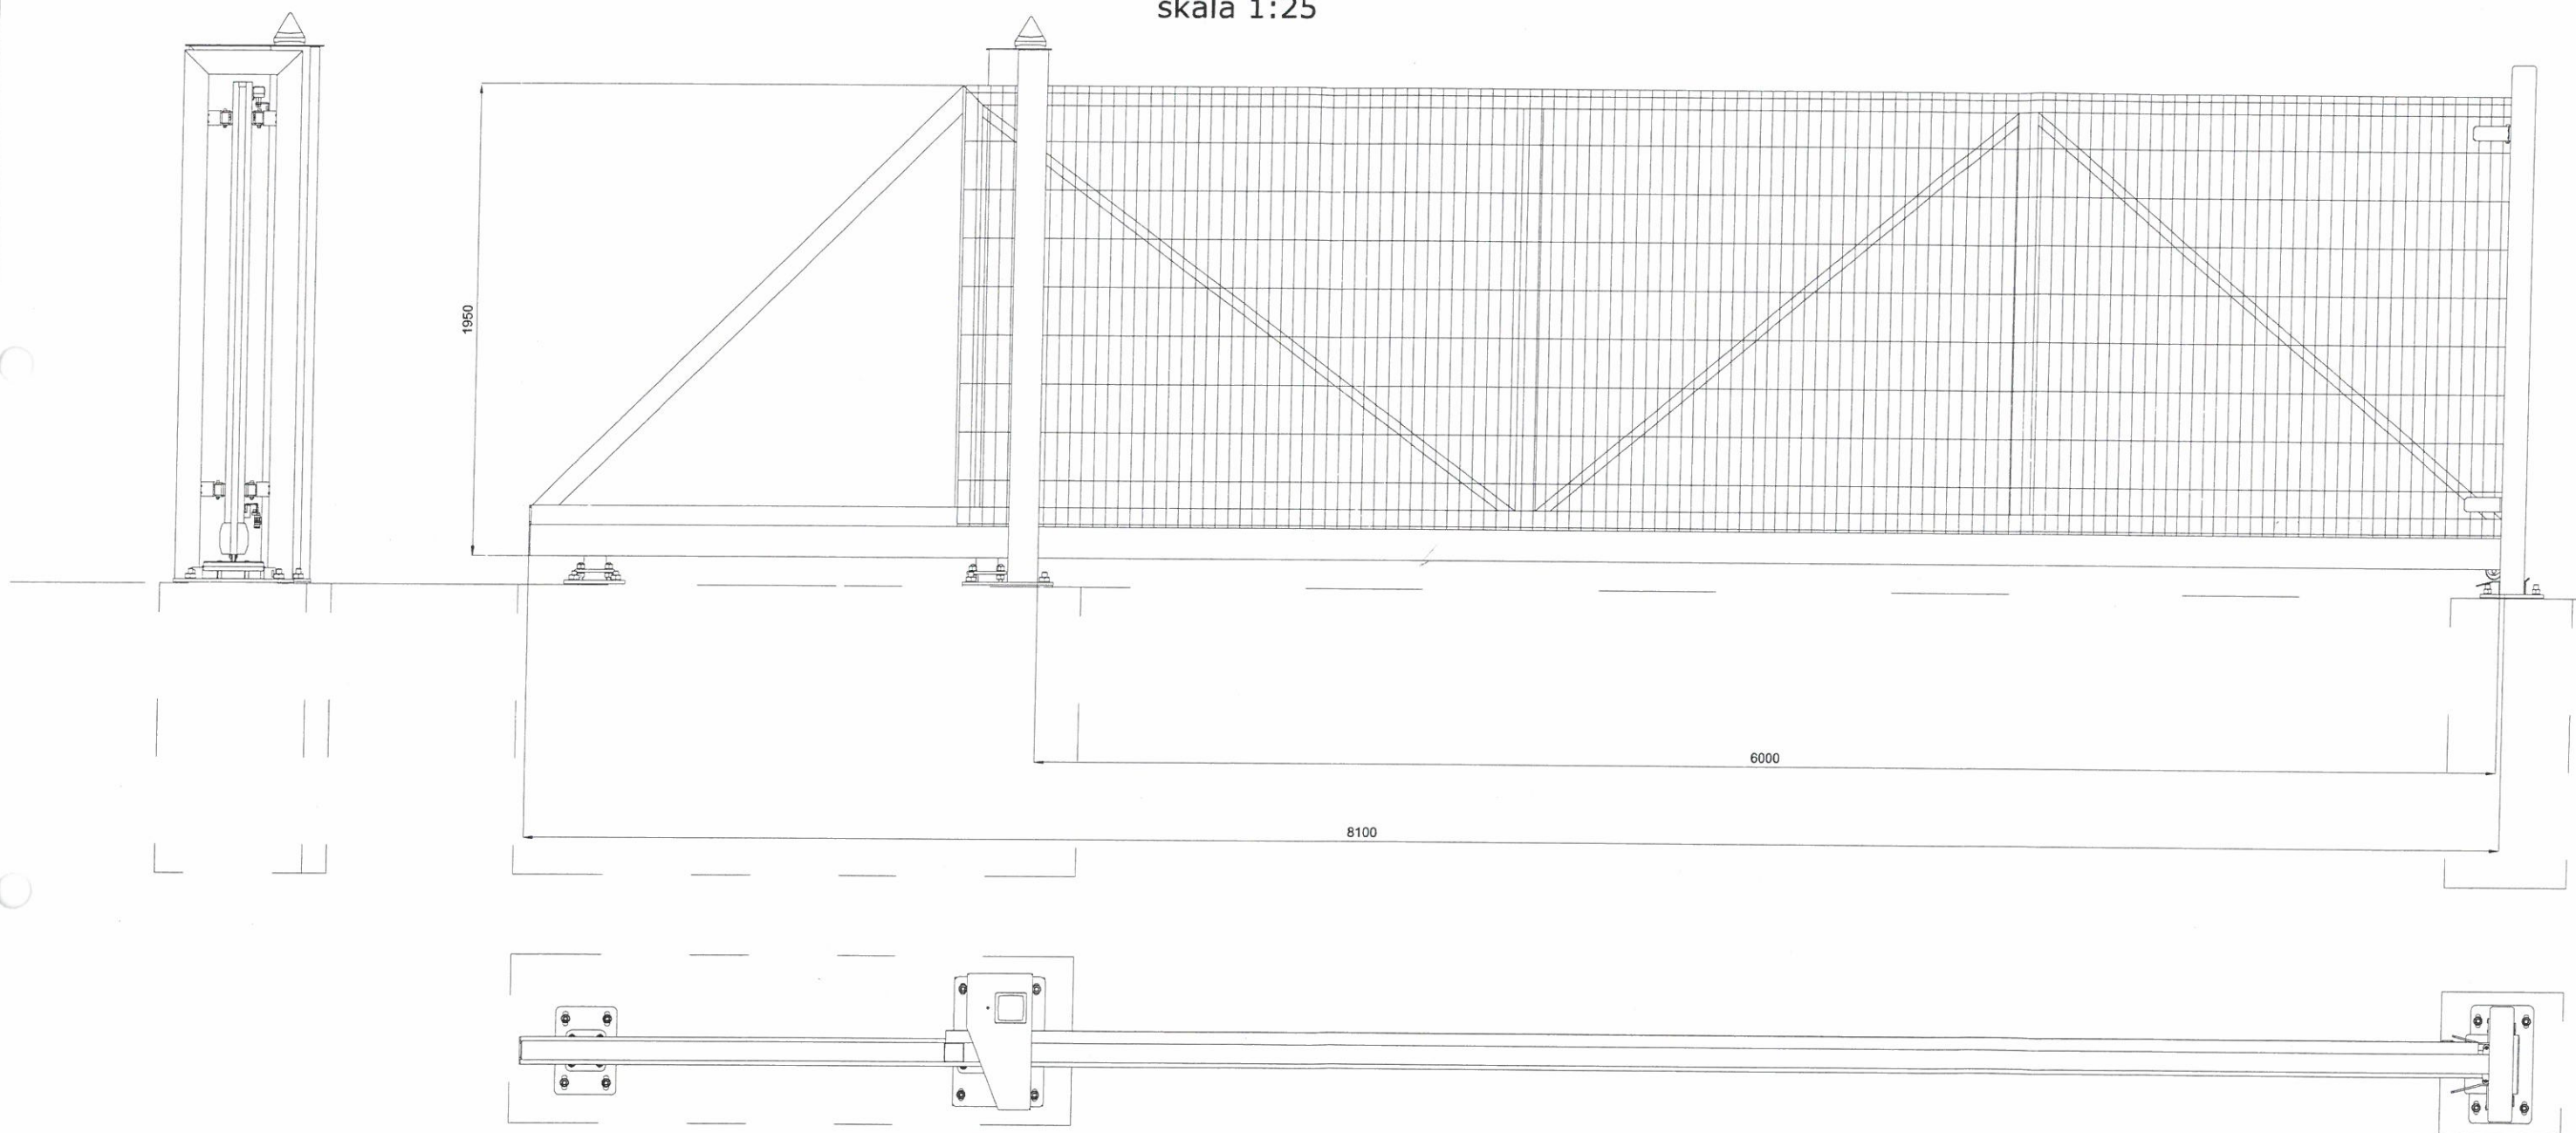

Brama przesuwna


Brama samonośna wysięgnikowo zawieszona nad wjazdem. Brama składa się z szyny jezdnej, zespołu jezdnego, konstrukcji zamkniętej skrzydła bramy, ramy prowadzącej, słupa zamykającego wyposażonego w chwytak oraz podpory tylnej stabilizującej skrzydło po jej otwarciu (w zależności od szerokości bramy). Przekrój szyny jezdnej 130 x 115 [mm]
Wypełnienie skrzydła: panel kratowy płaski VEGA 2D Super (przykręcany do konstrukcji),
średnica drutu poziomego (podwójny): 2 x 8 [mm],
średnica drutu pionowego: 6 [mm],
wymiar oczek prostych 50 x 200 [mm].

GMINA USTRZYKI DOLNE
ul. Mikołaja Kopernika 1
38-700 USTRZYKI DOLNE
tel. 13 460 8000, fax 13 460 8016
NIP 6891190300 REGON 370440070

Ogrodzenie stadionu w Ustrzykach Dolnych dz nr. ewid. 1823

BRAMA OTWIERANA- 4m

skala 1:25

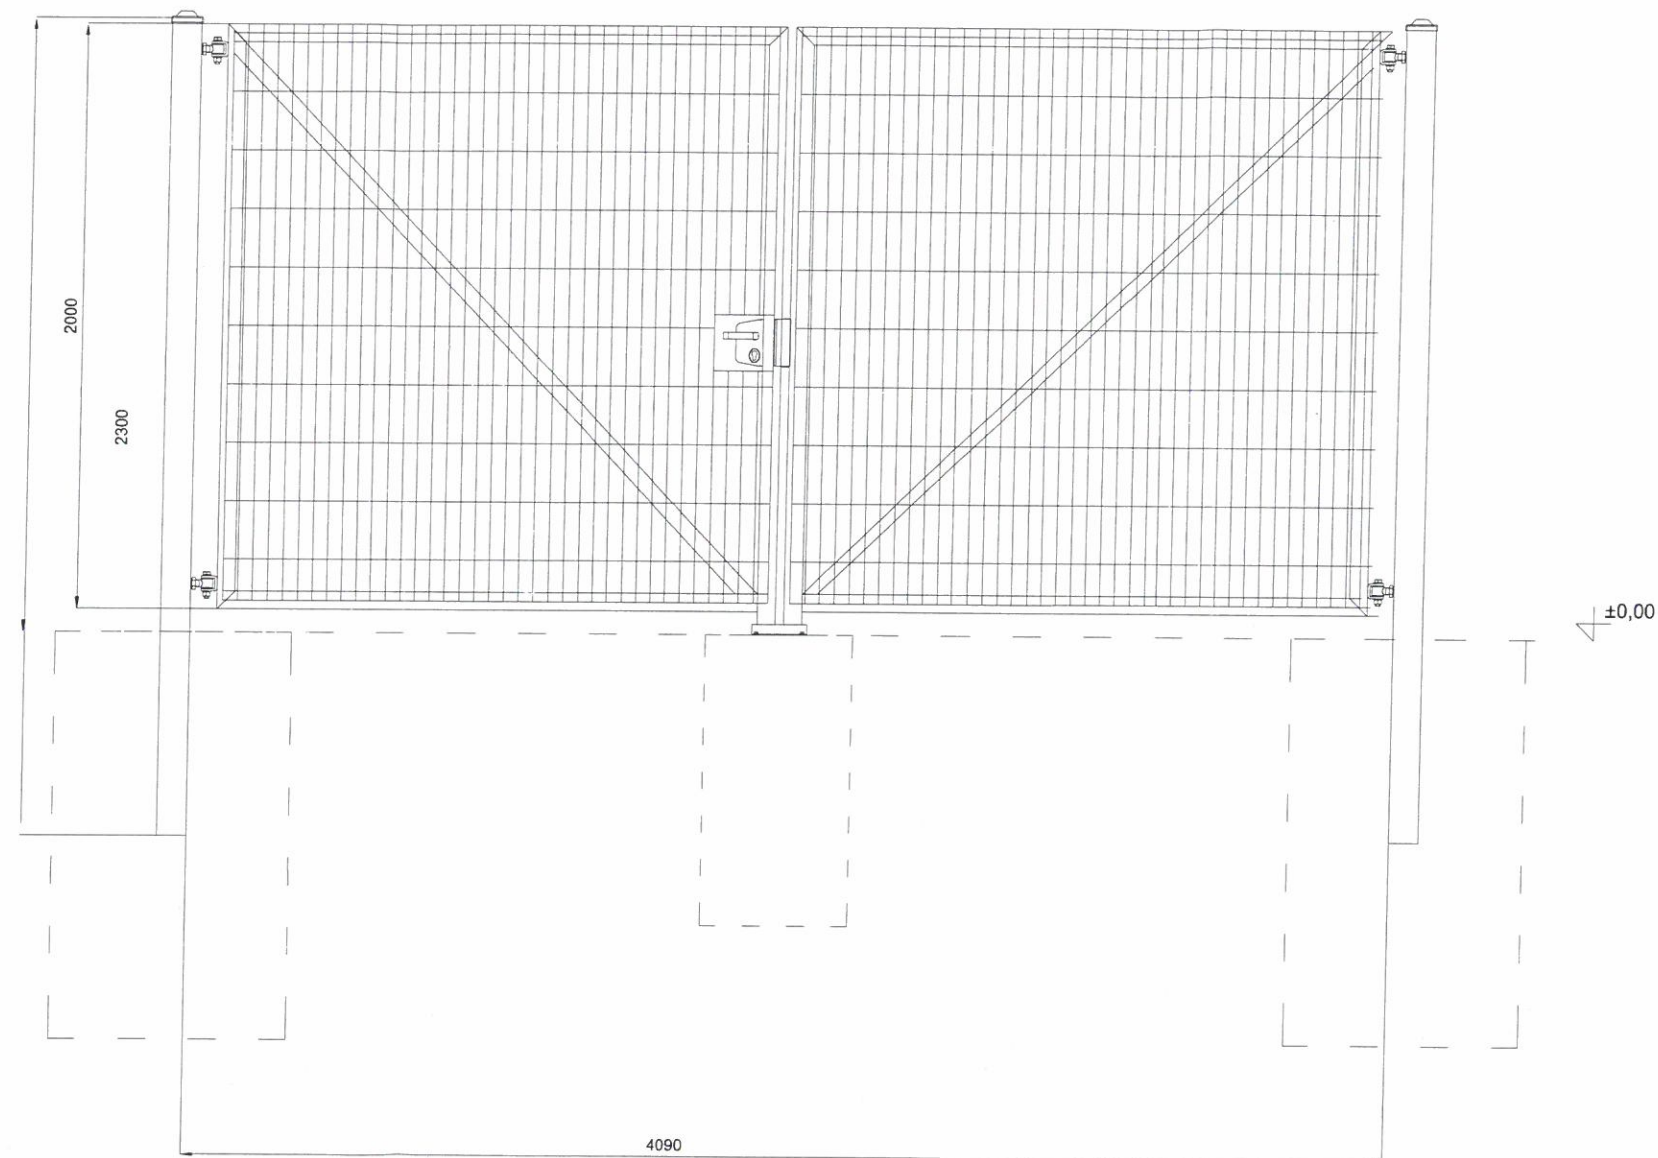

Brama dwuskrzydłowa

Brama ogrodzeniowa wraz ze słupami oraz kompletem zawiasowo - zamkowym. Skrzydło bramy w konstrukcji zamkniętej.

Wypełnienie skrzydła: panel kratowy płaski

(przykręcany do konstrukcji),


średnica drutu poziomego (podwójny): 2 x 8 [mm],

średnica drutu pionowego: 6 [mm],

wymiar oczek prostych 50 x 200 [mm].

Ogrodzenie stadionu w Ustrzykach Dolnych dz nr. ewid. 1823

SKALA 1: 25

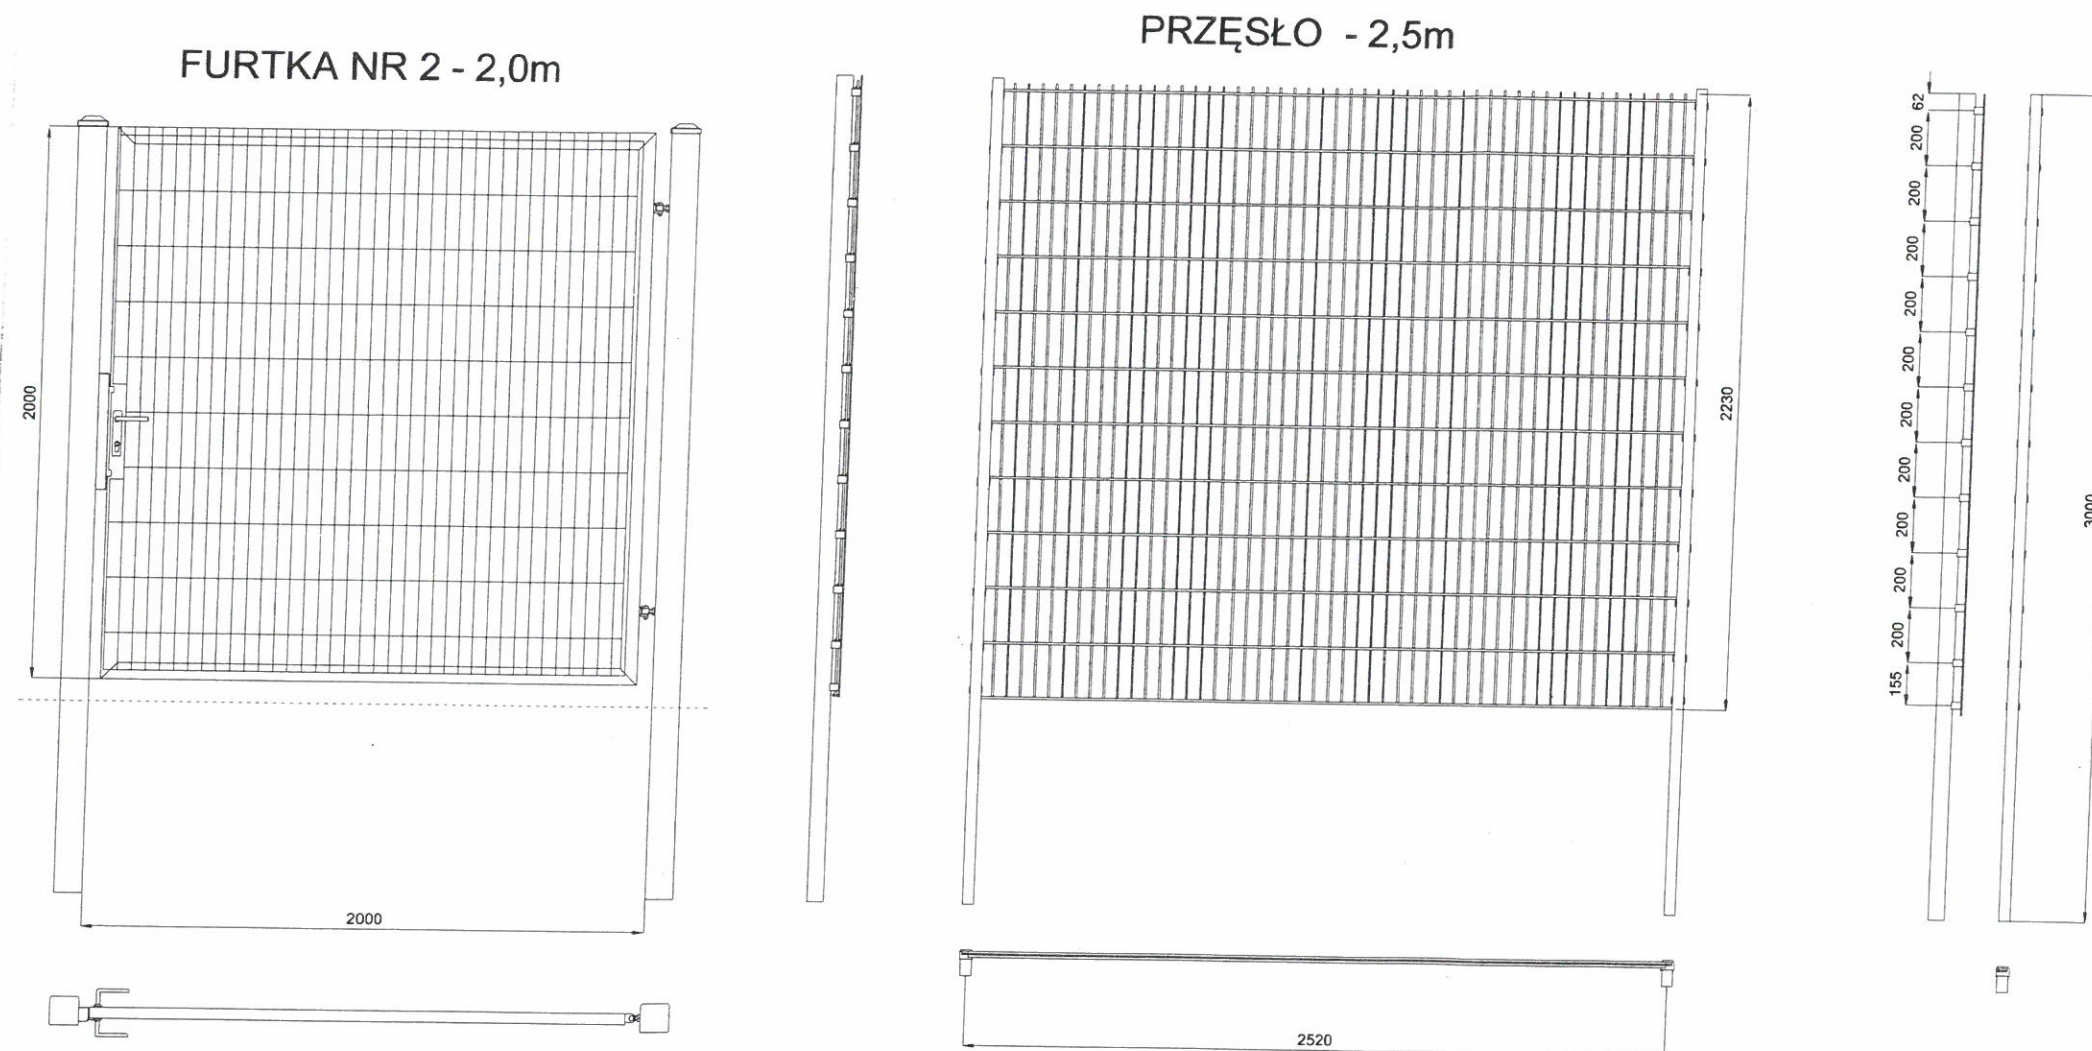

Furtka ogrodzeniowa

Furtka ogrodzeniowa wraz ze słupami oraz kompletem zawiasowo - zamkowym. Skrzydło furtki w konstrukcji zamkniętej.

Wypełnienie skrzydła: panel kratowy płaski VEGA 2D Super (przykręcany do konstrukcji),
średnica drutu poziomego (podwójny): 2 x 8 [mm],
średnica drutu pionowego: 6 [mm],
wymiar oczek prostych 50 x 200 [mm].

Panel kratowy

Panel zgrzewany z prętów stalowych (poziomych podwójnych i pionowych pojedynczych).

Średnica drutu poziomego (podwójny): 2 x 8 [mm].

Średnica drutu pionowego: 6 [mm].

Wymiar oczek prostych: 50 x 200 [mm].


Szerokość panela: 2500 [mm].

Zakończenie od góry drutami pionowymi o długości 30 [mm].

Wysokość panela 2230, [mm].

Informujemy, że wszystkie wymiary podane na rysunku muszą zostać sprawdzone na miejscu budowy.

GMINA USTRZYKI DOLNE
ul. Mikołaja Kopernika 1
38-700 USTRZYKI DOLNE
tel. 13 460 8000, fax 13 460 8016
NIP 6891190300 REGON 370440070

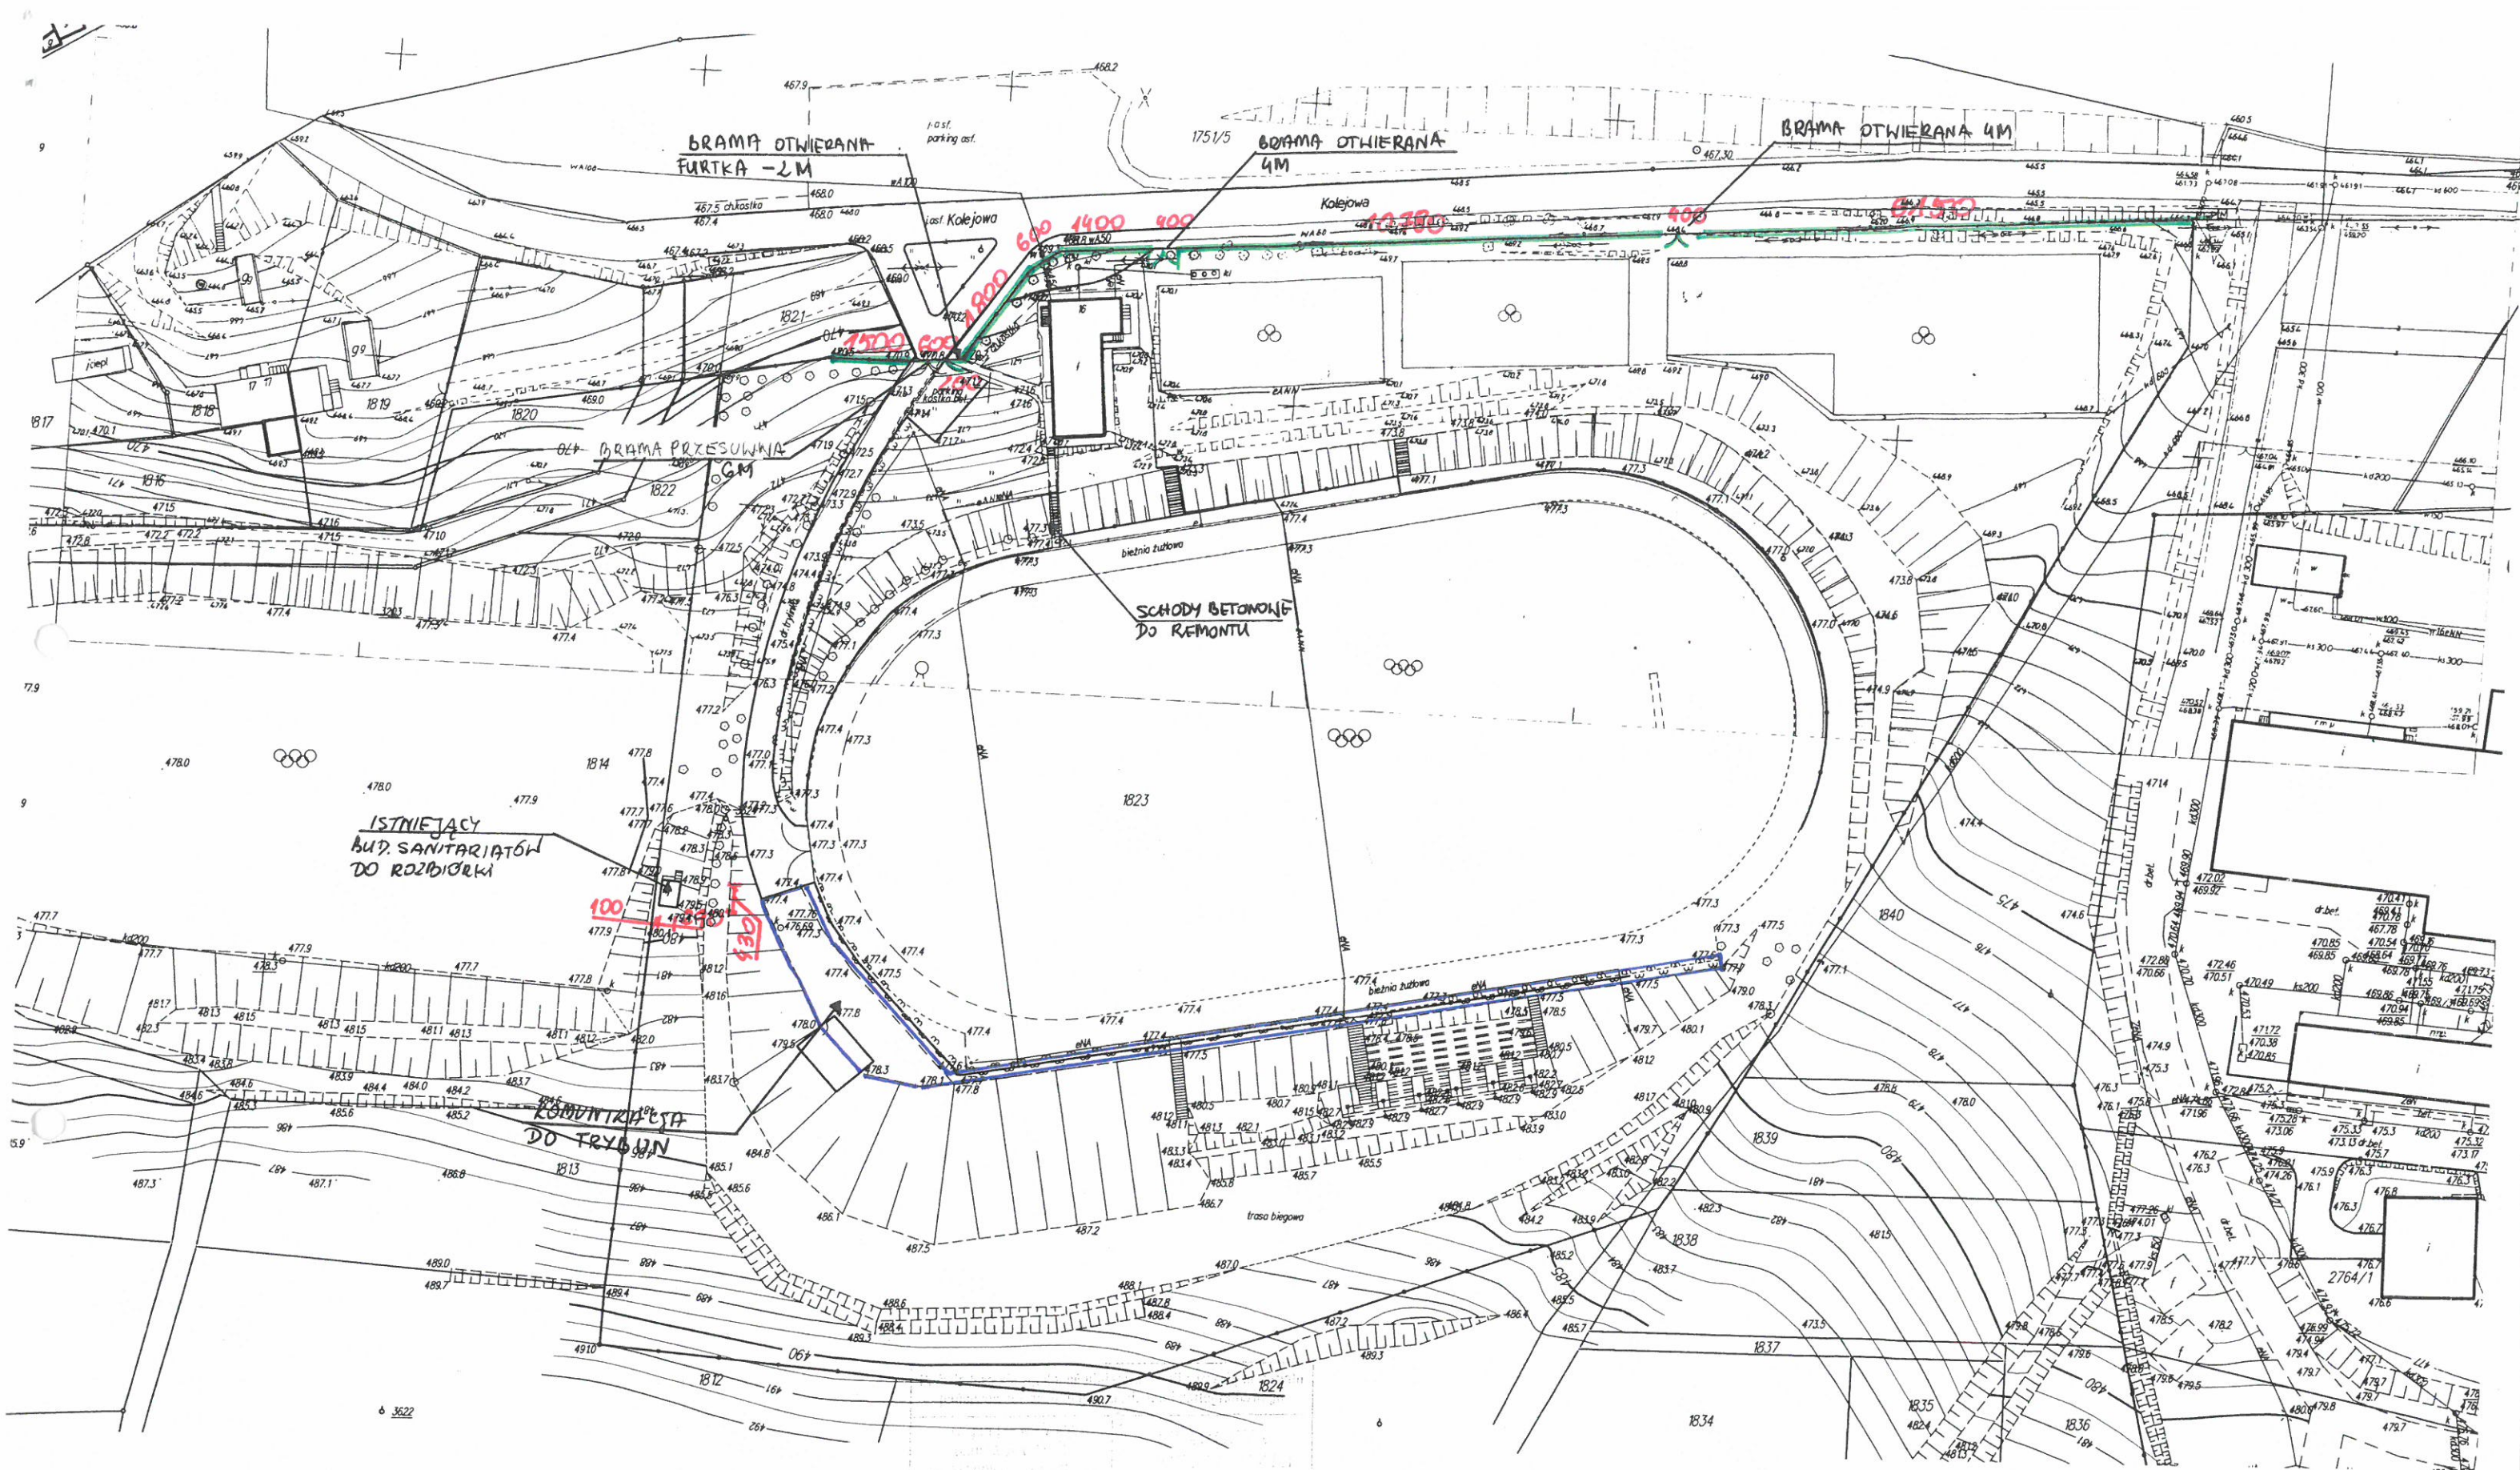

Województwo: Podkarpackie
Powiat: Bieszczadzki
Gmina: USTRZYKI DOLNE

Arkusz mapy: 8.111.08

Skala: 1:1000

Obiekt: Ustrzyki Dolne

KOPIA MAPY ZASADNICZEJ

Niniejsza mapa nie może służyć do celów
PROJEKTOWYCH JEDYNE DO CELÓW OPINOWAWCZYCH
PONIEWAŻ NIE ZOSTAŁA SKONTROLOWANA W TERENIE
PRZEZ JEDNOSTKĘ WYKONAWSTWA GEODEZYJNEGO

ZAGOSPODAROWANIE DZ. NR EWID 1823
W USTRZYKACH DOLNYCH

NACJA ZADANIA: "POPRAWA STANU TECHNICZNEGO
STADIONU SPORTOWEGO
W USTRZYKACH DOLNYCH"

GMINA USTRZYKI DOLNE
ul. Mikołaja Kopernika 1
38-700 USTRZYKI DOLNE
tel. 13 460 8000, fax 13 460 8016
NIP 6691190300 REGON 370440070