


Załącznik
Wykonanie remontu drogi gminnej publicznej 119 206 R Brzegi Dolne
(za oczyszczalnią) na długości 161 mb od drogi powiatowej do mostu od km
0+000 do km 0+161 (dz. nr 203)

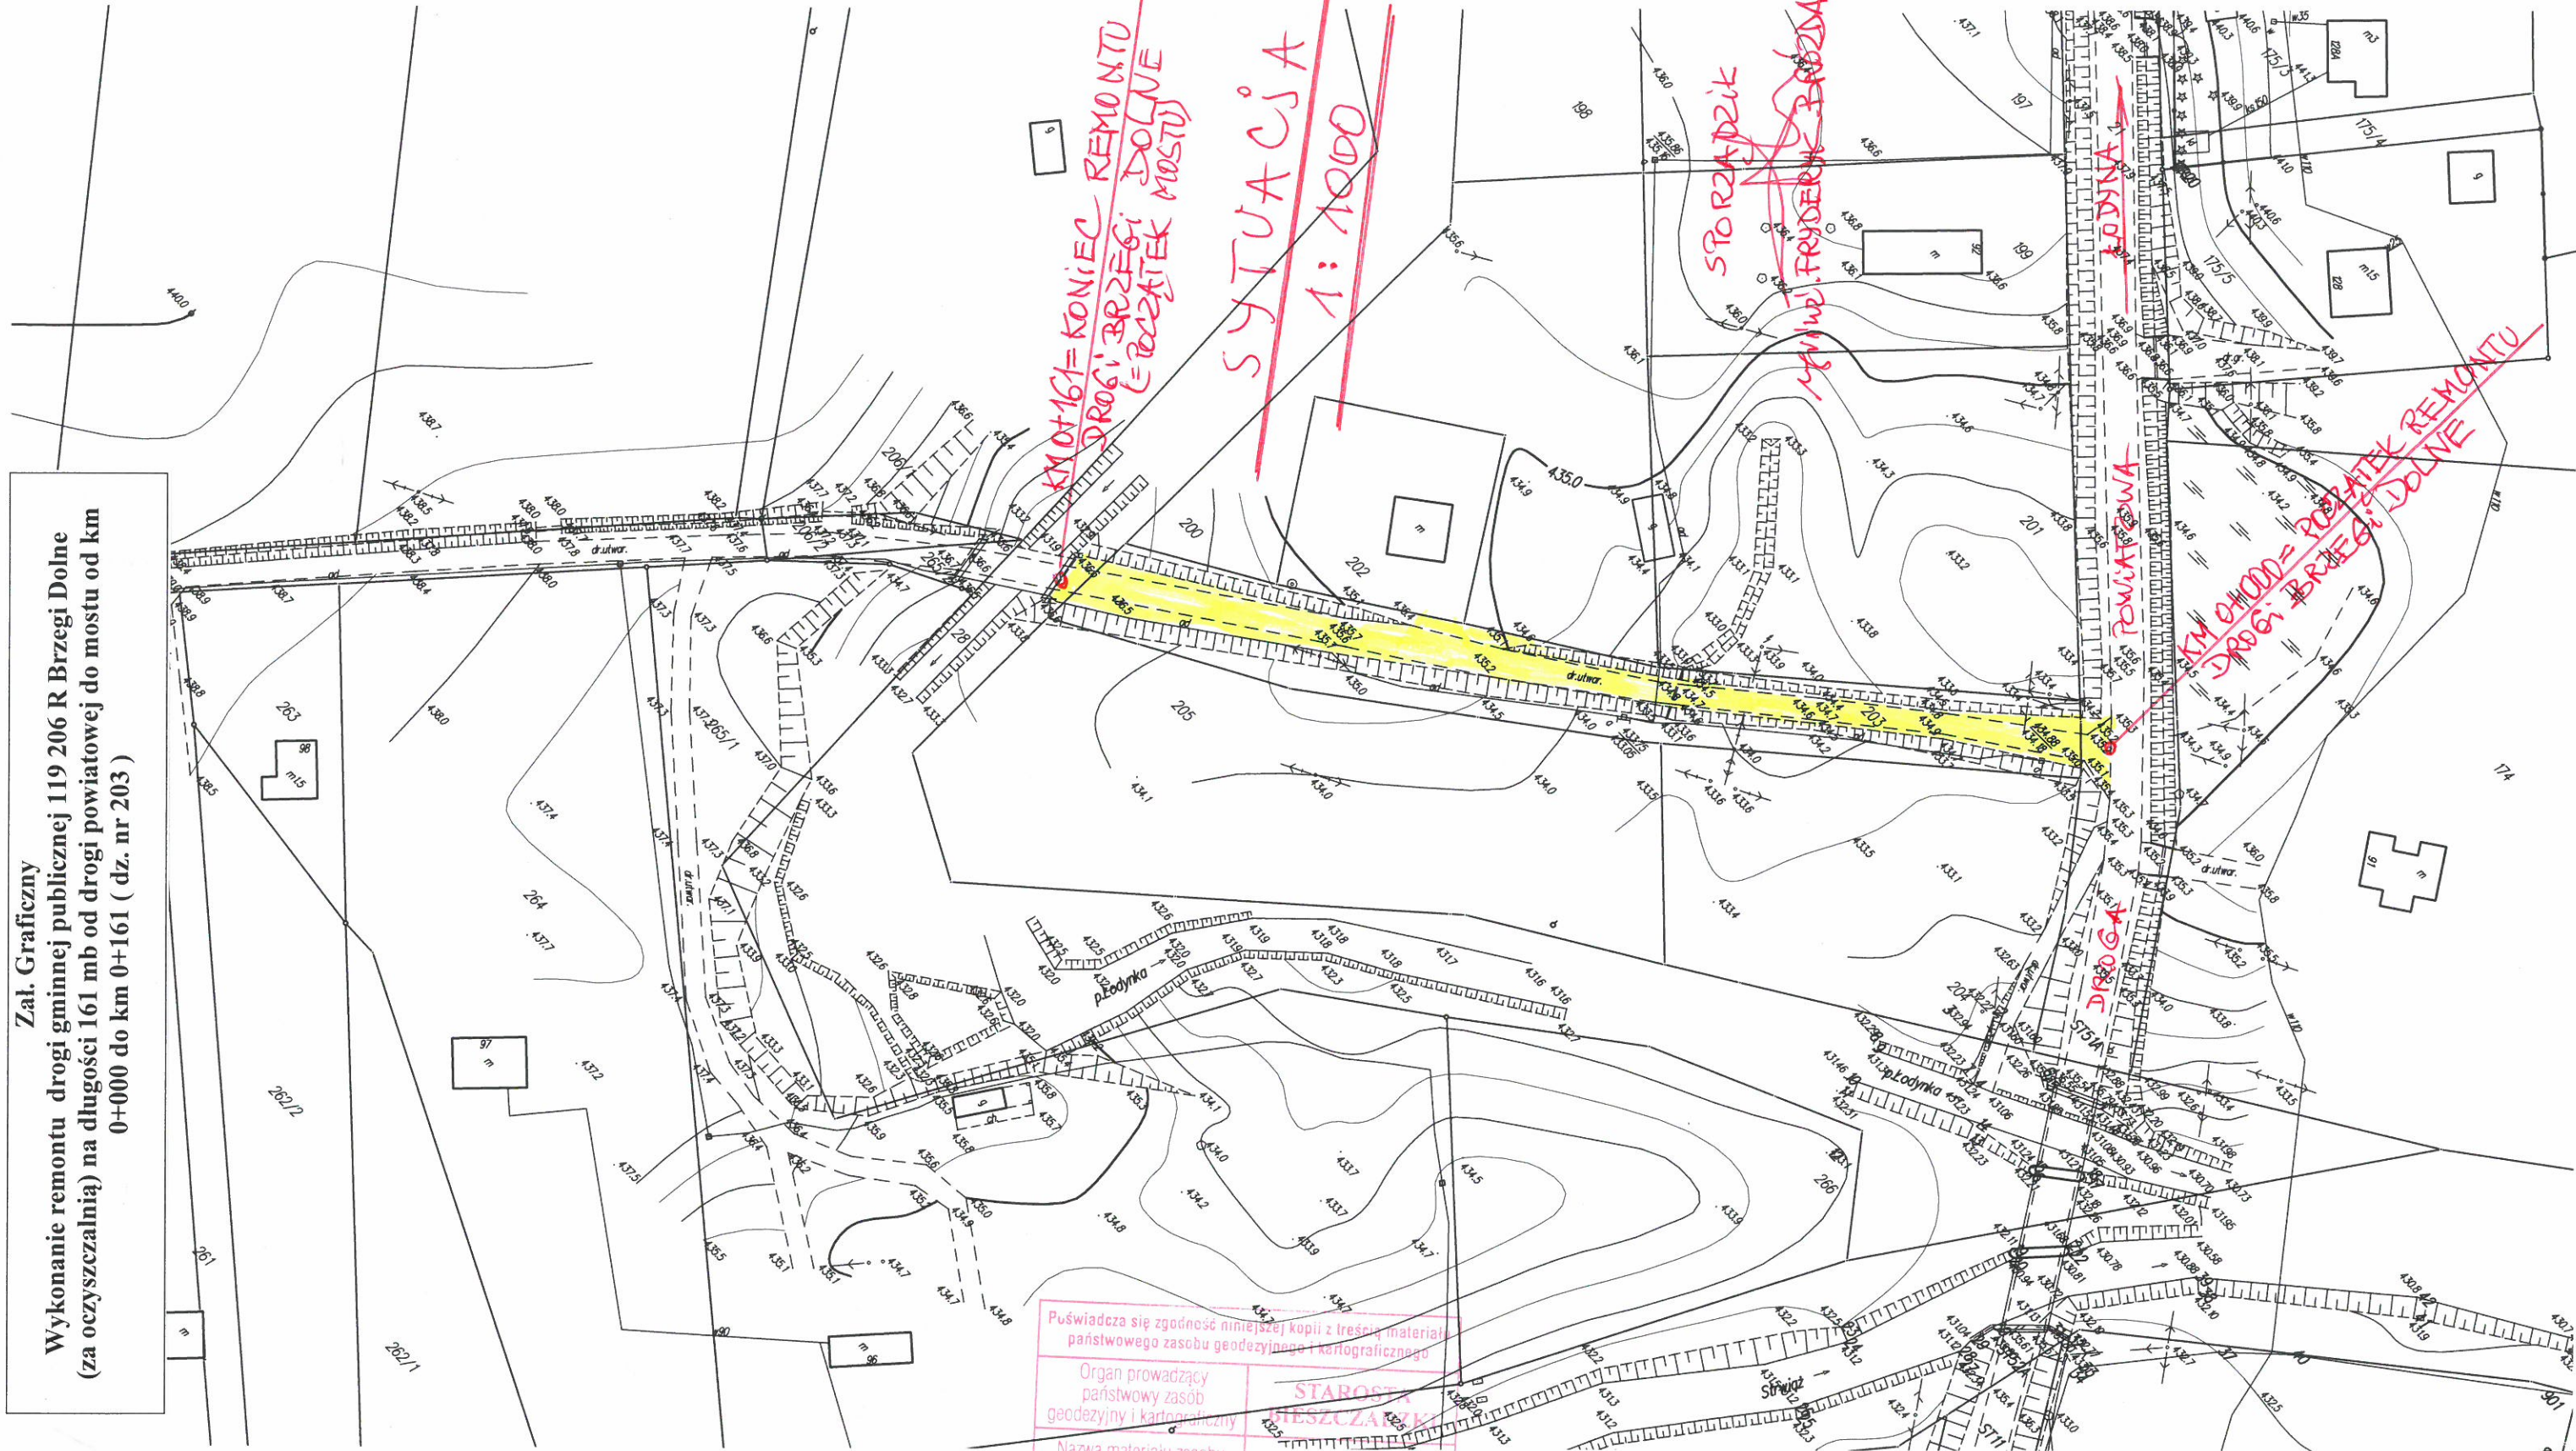

Województwo: Podkarpackie
Powiat: Bieszczadzki
Gmina: Ustrzyki Dolne

Arkusz mapy: 8.111.08 Skala: 1:1000

Obiekt: BRZEGI DOLNE

KOPIA MAPY ZASADNICZEJ

NINIEJSZA MAPA NIE MOŻE SŁUżyć DO CELÓW PROJEKTOWYCH JEDYNE DO CELÓW OPINODAWCZYCH PONIEWAŻ NIE ZOSTAŁA SKONTROLOWANA W TERENIE PRZEZ JEDNOSTKĘ WYKONAWSTWA GEODEZYJNEGO

Poświadczam zgodność niniejszej kopii z treścią materiału państwowego zasobu geodezyjnego i kartograficznego	
Organ prowadzący państwowy zasób geodezyjny i kartograficzny	STAROSTA BIESZCZADZKI
Nazwa materiału zasobu	
Identyfikator ewidencyjny materiału zasobu	EN.6621, M73, 2014
Data wykonania kopii	07. 01. 2015
Imię, nazwisko i podpis osoby reprezentującej organ	

mgr inż. Mirosław Czerwik
Zastępca Kierownika Biura
Geodezji i Kartografii