


Km 0+000 – 0+026

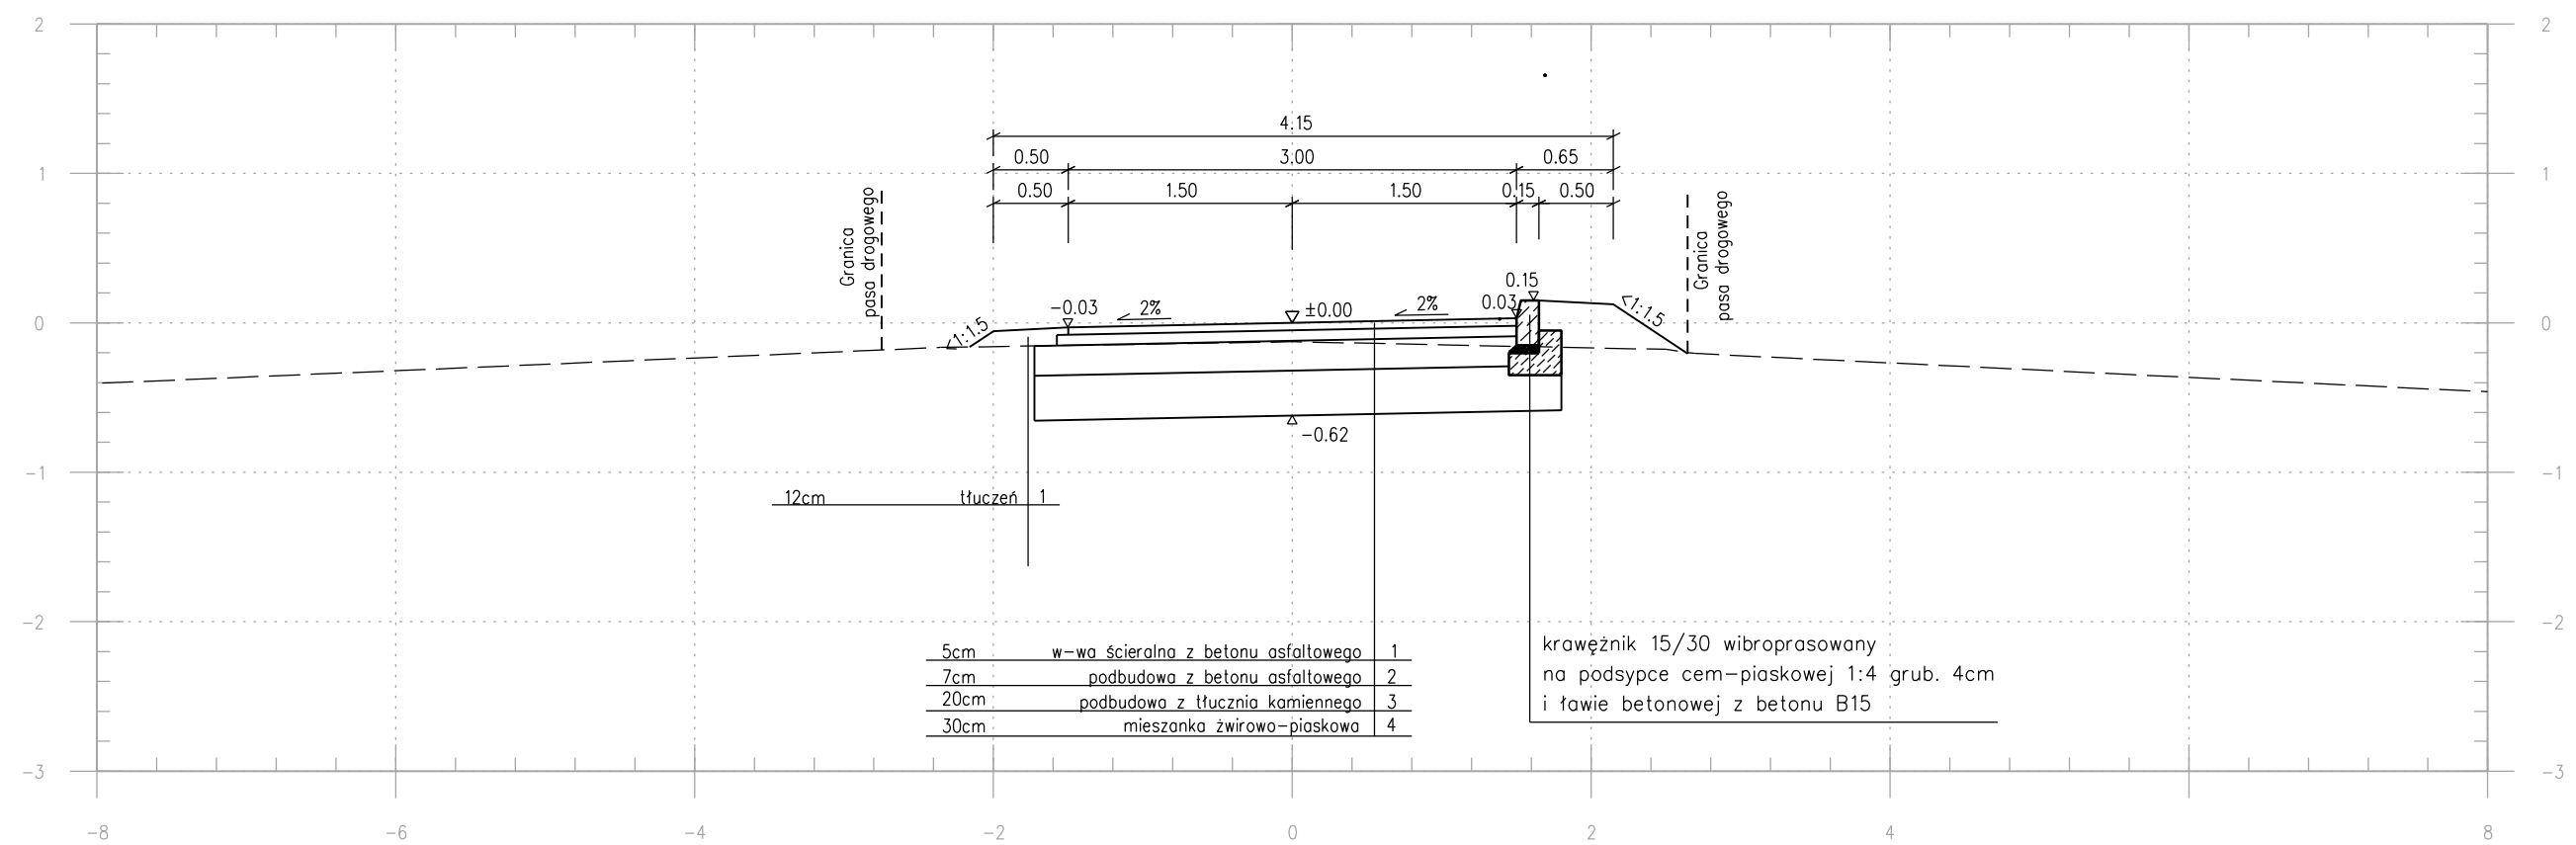

Inwestor: Gmina Ustrzyki Dolne, ul Kopernika 1 38-700 Ustrzyki Dolne		
Nazwa obiektu: Przebudowa drogi gminnej nr 119225 R- ulica Wyzwolenia na odcinku od ulicy Rynek do połączenia z ulicą Pionierską wraz z przebudową parkingu		
Projektant (branża drogowa):	Podpis	Skala: 1:50
Weryfikator (branża drogowa):	Podpis	Data: 09.2012
Nazwa rysunku: PRZEKRÓJ TYPOWY		Numer rysunku: 4 / 1