


Km 0+240 – 0+283

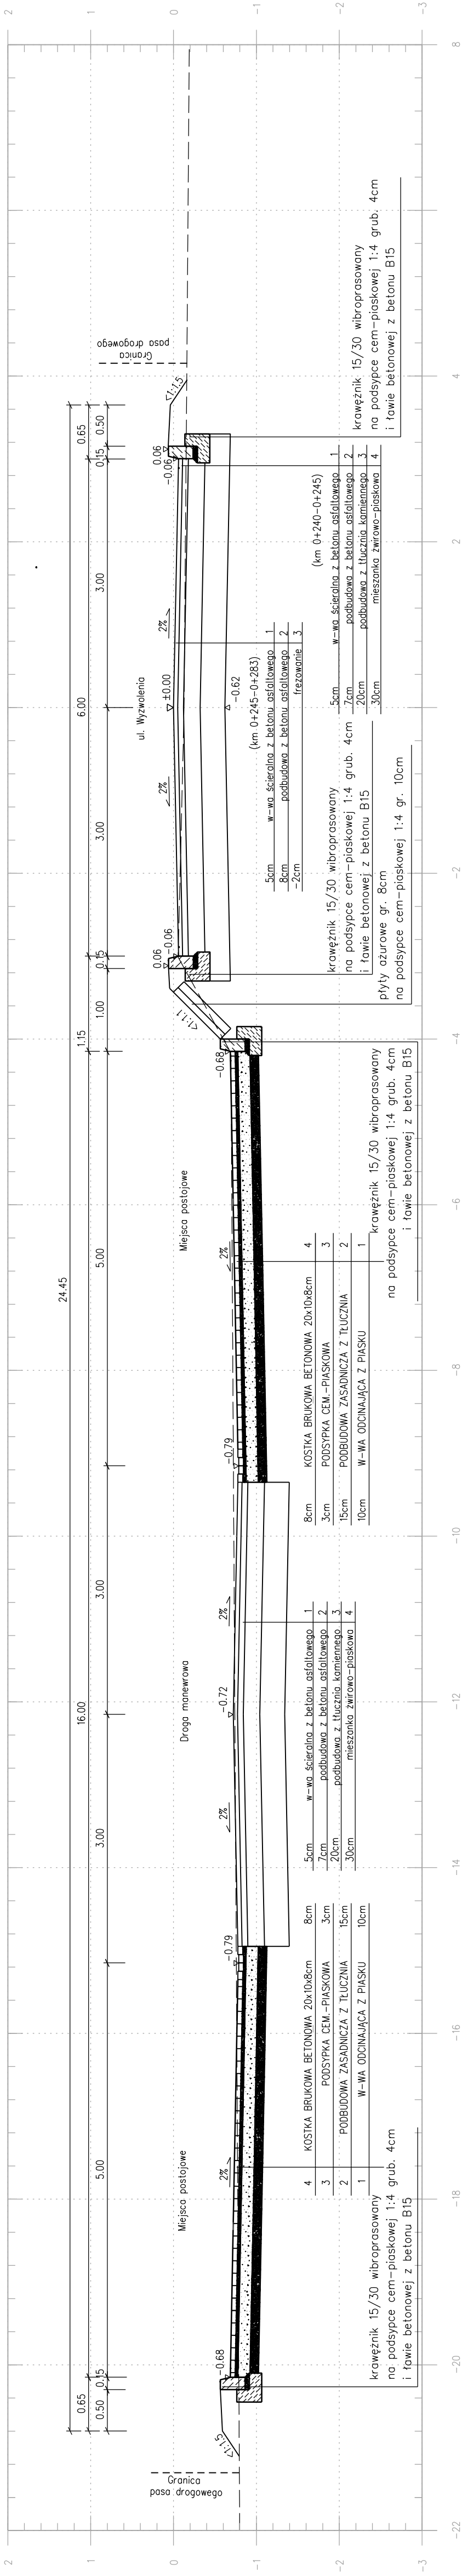

Inwestor:		Gmina Ustrzyki Dolne, ul Kopernika 1 38-700 Ustrzyki Dolne	
Nazwa obiektu:		Przebudowa drogi gminnej nr 119225 R- ulica Wyzwolenia na odcinku od ulicy Rynek do połączenia z ulicą Pionierską wraz z przebudową parkingu	
Projektant (branża drogowa):	Podpis	Skala:	1:50
Weryfikator (branża drogowa):	Podpis	Data:	09.2012
Nazwa rysunku:		Numer rysunku:	4/6
PRZEMÓJ TYPOWY			