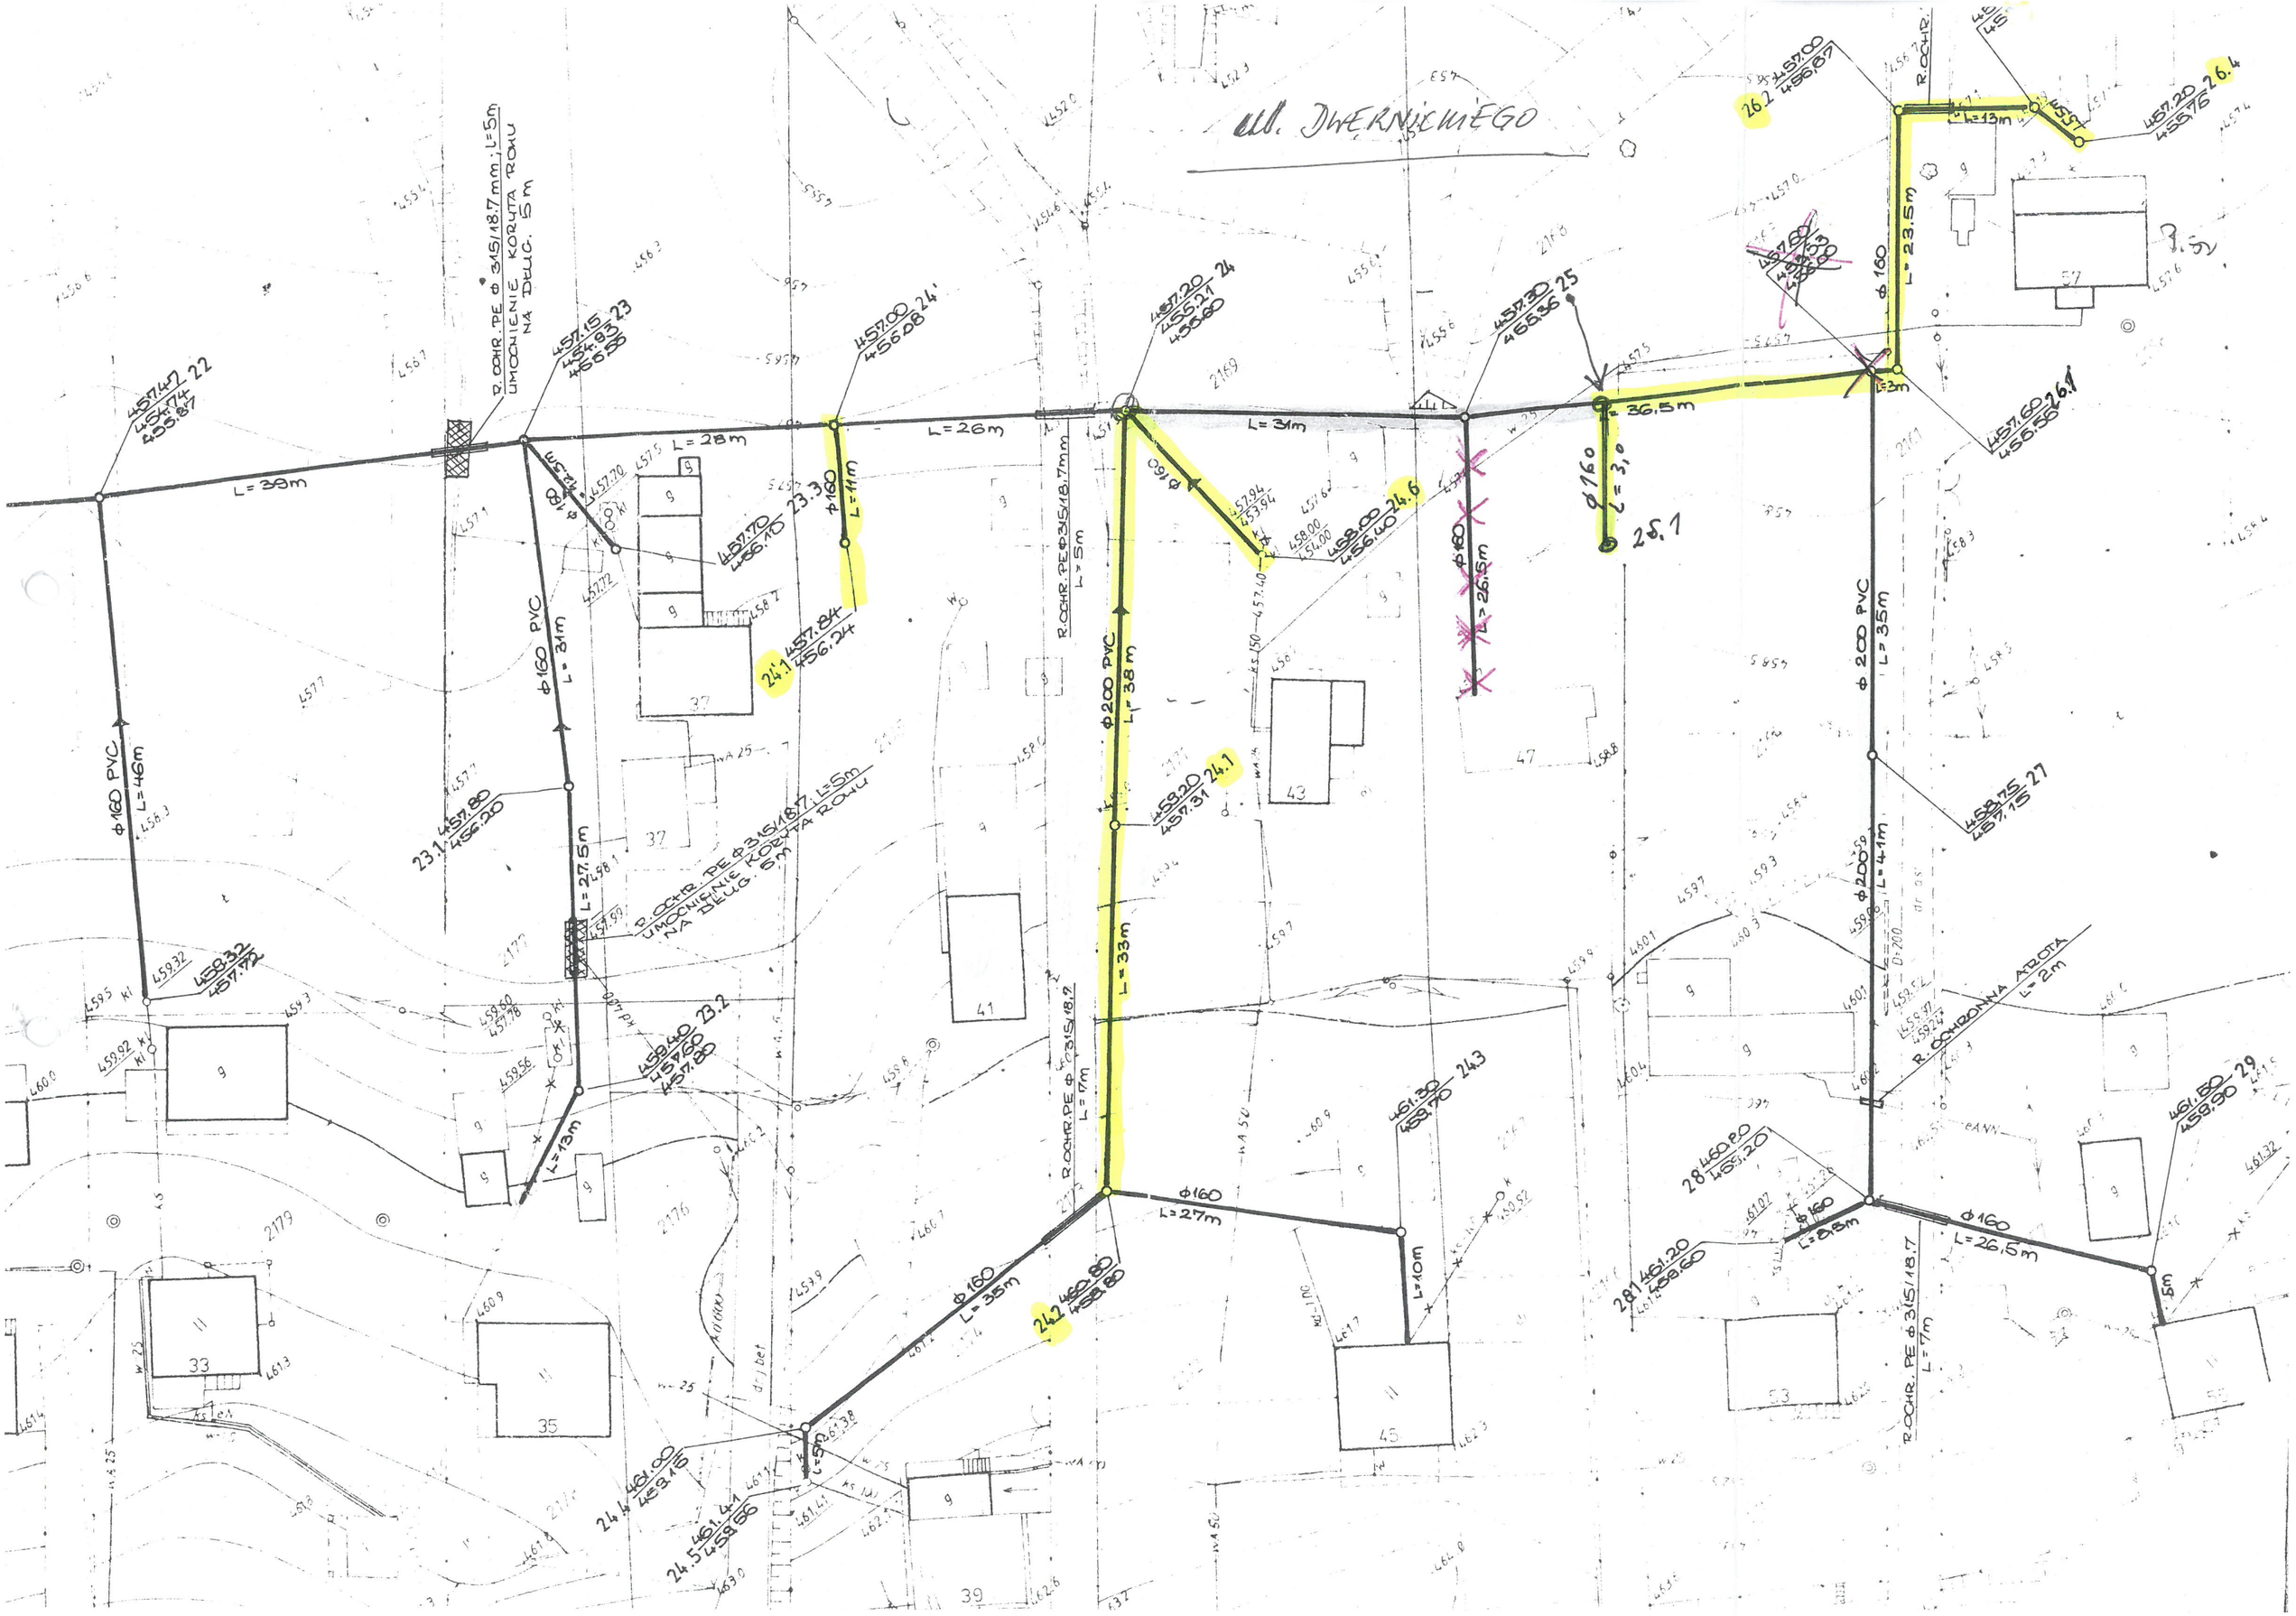
ul. DWERNICKIEGO
R. OCHR. PE Φ 315/18.7 mm, L=5m
UMOCNIENIE KORYTA ROWU NA DŁUG. 5m
R. OCHR. PE Φ 315/18.7 mm, L=5m
UMOCNIENIE KORYTA ROWU NA DŁUG. 5m
R. OCHR. PE Φ 315/18.7
L=7m
R. OCHRONNA ARKOTA L=2m
R. OCHR. PE Φ 315/18.7
L=7m
Φ160 PVC L=46m
Φ160 PVC L=31m
Φ200 PVC L=38m
Φ200 PVC L=35m
Φ200 PVC L=41m
Φ200 PVC L=35m
Φ160 L=27m
Φ160 L=26.5m
Φ160 L=26.5m
L=39m
L=28m
L=26m
L=31m
L=33m
L=13m
L=23.5m
L=36.5m
L=11m
L=27.5m
L=13m
L=10m
L=5m
L=3m
L=2m
L=3,0
22
23
23.1
23.2
23.3
24
24.1
24.2
24.3
24.4
24.5
24.6
25
25.1
26.1
26.2
26.4
27
28
28.1
29