


Magnum **Józef Krok**
ul. Krasuski 23/310
38-500 Sanok
tel. 13 46 33 002
fax 13 46 41 234
pugik@pugik.sanok.pl
www.pugik.sanok.pl

uszk 23/310
18-500 Sanok
tel. 13 46 35 002
fax 13 46 41 234
@pugik.sanok.pl
w.pugik.sanok.pl

SCHEMAT SIECI PO PRZEBUDOWIE

AsXSn 2x35 mm² l= 286 m z zapasami

(proj)

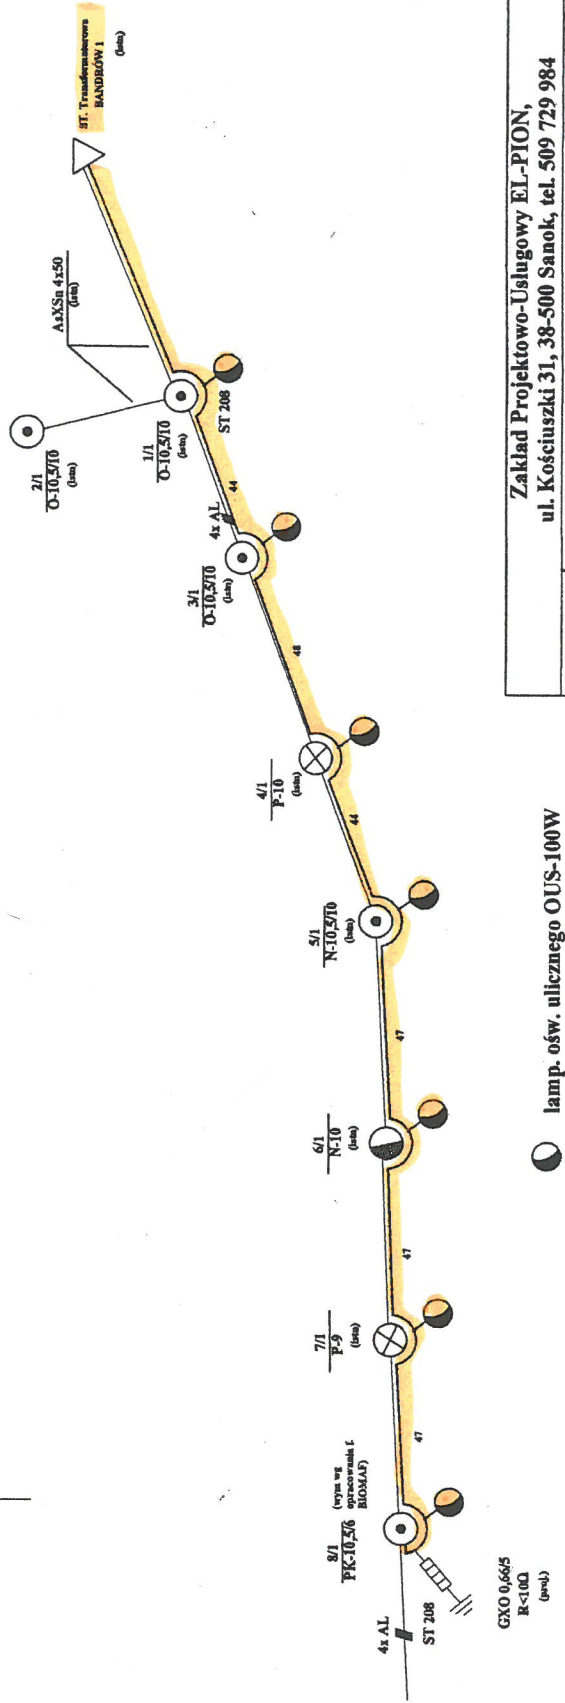

Nazwa obiektu		Zakład Projektowo-Usługowy EL-PION, ul. Kościuszki 31, 38-500 Sanok, tel. 509 729 984	
Adres obiektu		Budowa oświetlenia drogowego w m-ci Bandrów.	
Nazwa rysunku		Bandrów dz. nr ew. 432, 429, 430, 431, 114/1, 114/2, 113, 112, 110, 106, 104, 102, 100.	
Projektant:		Zagospodarowanie terenu.	
		Imię i nazwisko	
		Specjalność i numer uprawnień	
		Upr. budowlane do projektowania w zakresie instalacji elektrycznych	
		Nr PDK/0092/POOE/11	
		mgr inż. Piotr Sobolák	
		PDK/0092/POOE/11	