

**Przebudowa drogi gminnej publicznej Nr 119252R
Hoszowczyk na długości 393 mb od km 0+000 – 0+393**

ZAŁĄCZNIK NR 1 DO DECYZJI

LEGENDA

TEREN INWESTYCJI


SYTUACJA
1 : 1000

KM 0+393 = KONIEC PRZEBUDOWY
DROGI NR 119252R

mgr Inż. Małgorzata Kacperska
uprawniona do projektowania
zagospodarowania przestrzennego
art. 5 pkt. 5 Dz. U. 2012. 647 -11.)

LEGENDA

- Wzmocniona jezdnia
- Remontowany zjazd
- Pogębiane rowy
- Remontowane ścieki drogowe
- Korytka żelbetowe w rowie
- Granica pasa drogowego
- Dostawy materiału fiuzwiewu

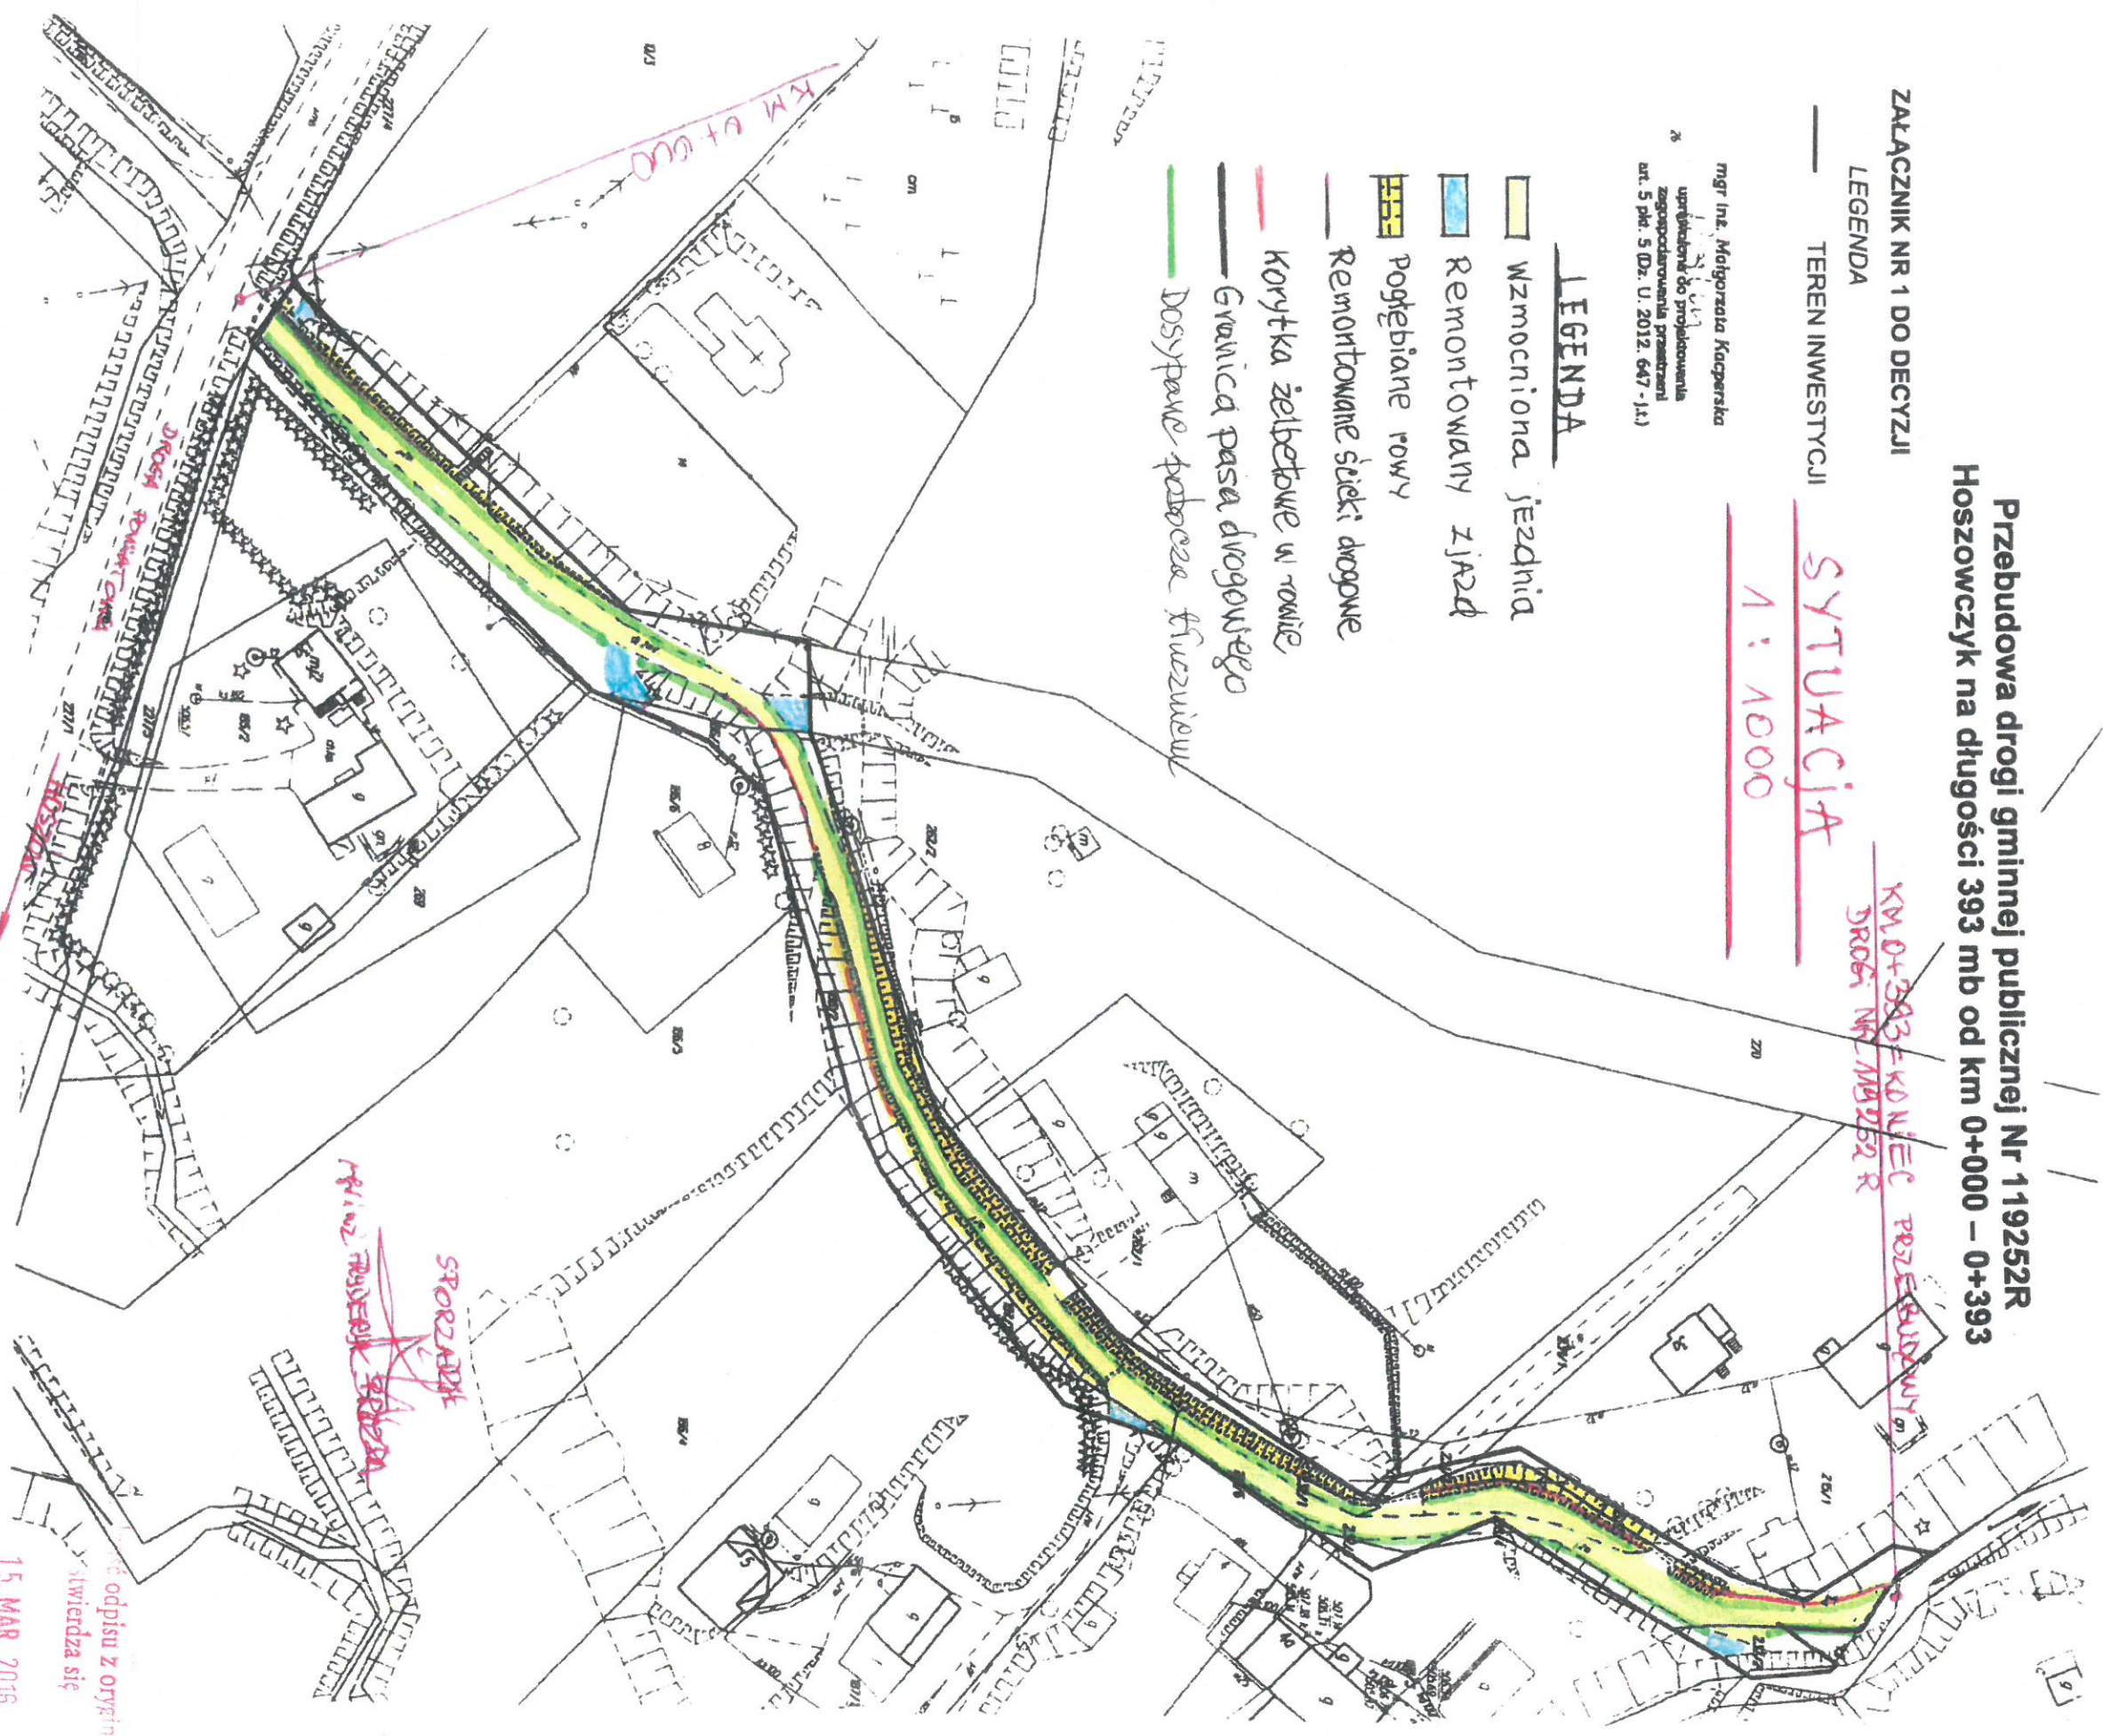

opis z oryginałem
kwatera się
15. MAR. 2016

Województwo: Podkarpackie		KOPIA MAPY ZASADNICZEJ
Powiat: Bieszczadzki		
Gmina: USTRZYKI DOLNE		NIE SZA MAPA NIE MOZE SŁUżyć DO CELÓW PROJEKTOWYCH EDYNE DO CELÓW GOSPODARSTWA POMIENIĄŻ NIE ZOSTAJA SKONTROLOWANA W TERENIE PRZEZ JEDNOSTKĘ WYKONAWSTWA GEODEZYJNEGO
Arkusze mapy: 8.10.08	Skala: 1:1000	
Objekt: HOSZOWCZYK		

z up. BURMISTRZA
mgr Alicja Krawiec
Kierownik Wydziału
Gospodarki Miejskiej
18.03.2016

BURMISTRZ
USTRZYK DOLNYCH
ul. 700 Ustrzyki Dolne ul. Kopernika 1
013 460 8016 (13) 460 8016

Gmina USTRZYKI DOLNE
ul. Mikołaja Kopernika 1
38-700 USTRZYKI DOLNE
tel. 13 460 8000, fax 13 460 8016
NIP: 6894190300 REGON: 370440070

BURMISTRZ
mgr Bartosz Romowicz