


Przedszkole Samorządowe nr 1 w Ustrzykach Dolnych

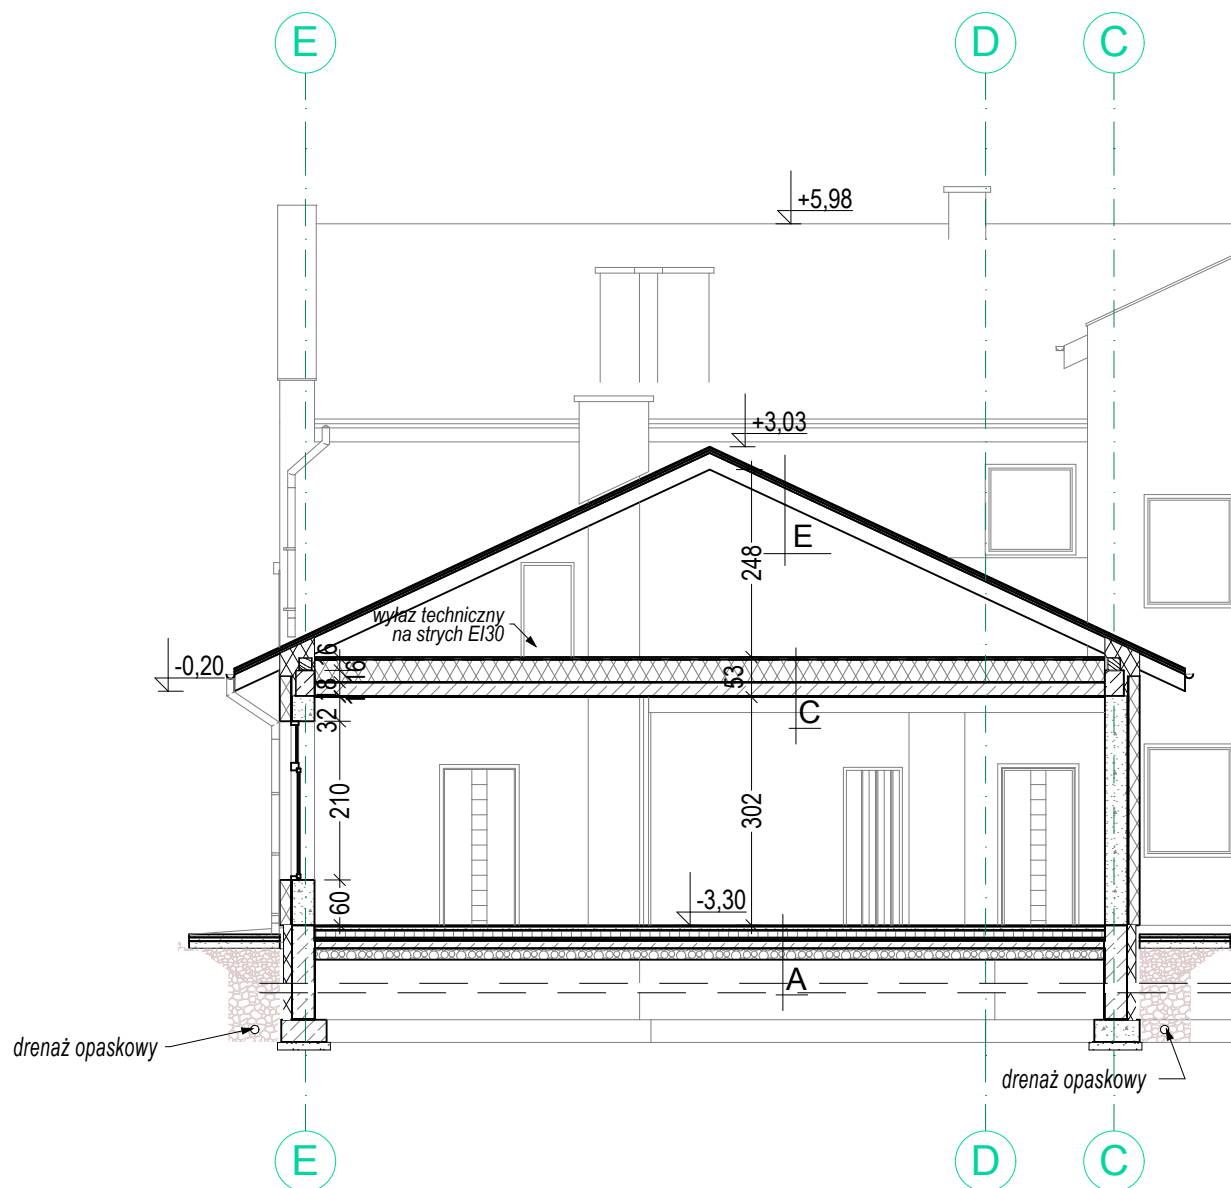

BIURO PRACOWNIA PROJEKTOWA

MARIOLA SIDOR

mgr inż. architekt

38-500 Sanok Zahutyń 234 tel/fax. 13 4633844, kom. 502576701
e-mail: mariola@poczta.zagorz.net www.architektsidor.pl

Nrys.

10

Temat: **PRZEBUDOWA, ROZBUDOWA i NADBUDOWA BUDYNKU
Przedszkola nr 1 w Ustrzykach Dolnych**

Adres:
jedn.ew. Ustrzyki Dolne, obręb ew. Ustrzyki Dolne, dz.nr 974

Przedmiot rys.: **PRZEKRÓJ A4**

Data: **listopad 2015**

Skala: **1:100**

Nr ark. **22**

Sprawdzający:
mgr inż. arch. Wiesław Pawłowicz
Nr Upr.:UAN-2-8346/43/84 PK-0106

Projektant:
mgr inż. arch. Mariola Sidor
Nr Upr.:ANB-2-8346/84/89/90 PK-0119

Wszelkie prawa zastrzeżone. Kopiowanie w części lub całości oraz udostępnianie osobom trzecim
dozwolone wyłącznie za pisemną zgodą autora projektu (Dz.U.24/194, poz.83, art.115-118)