


Przedszkole Samorządowe nr 1
w Ustrzykach Dolnych

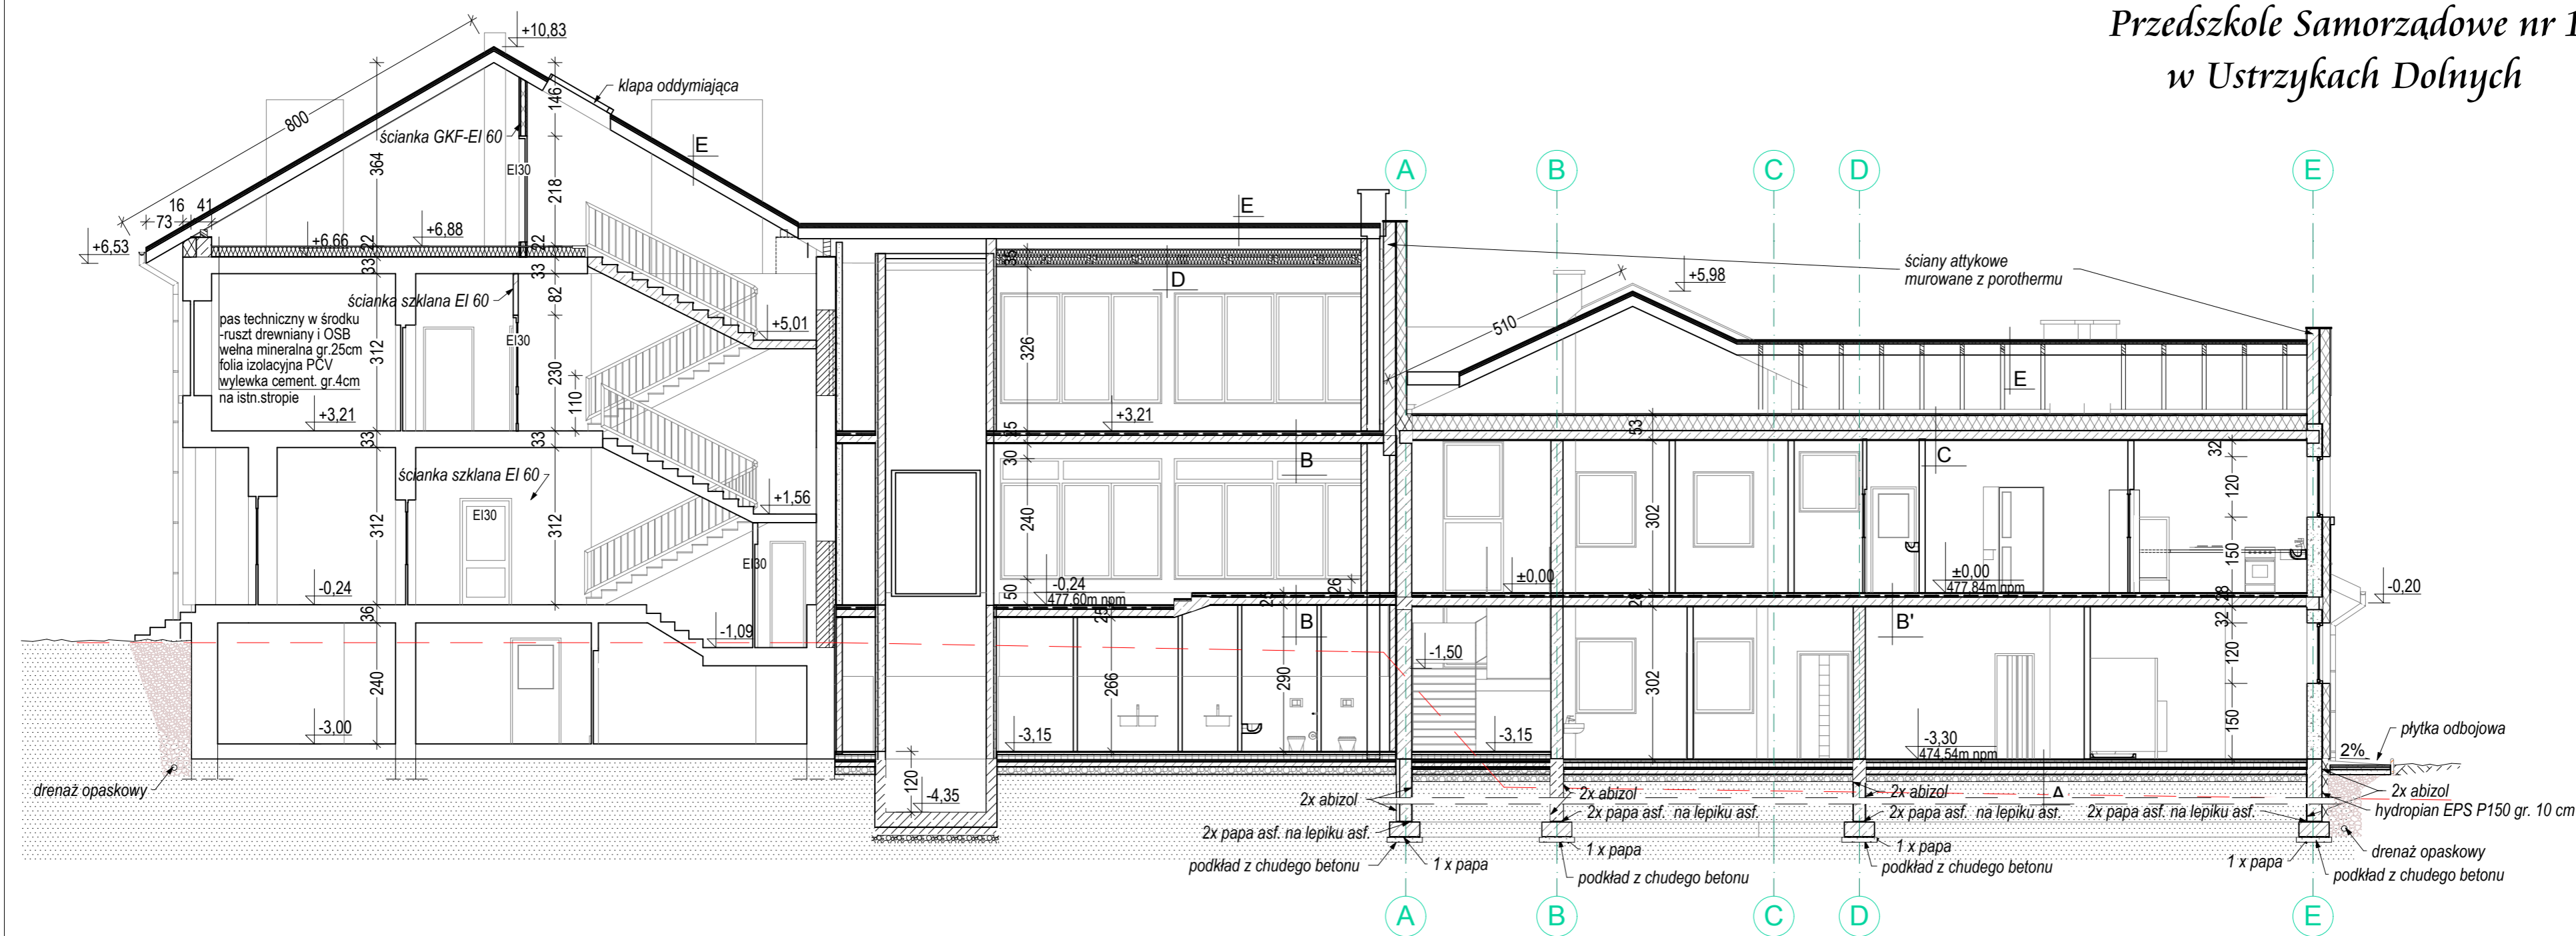


A
wykończenie podłogi gr.1,5-2,0cm
wylewka zbrojona betonowa gr. 5cm
hydropian EPS150 gr.12cm
wylewka (gładz cementowa gr. 3cm)
2xpapa na lepiku (lub izolacja termozgrzewalna)
chudy beton gr.15cm
ubity żwir gr.15cm

B
wykończenie podłogi gr.1,5cm
wylewka zbrojona beton.gr.4cm
styropian EPS 038 gr.3cm
folia izolacyjna PCV
płyta betonowa gr.15cm
tynk gr.1,5cm
B'
wykończenie podłogi gr.1,5cm
wylewka zbrojona beton.gr.4cm
styropian EPS 038 gr.3cm
folia izolacyjna PCV gr.18cm
płyta betonowa gr.1,5cm
tynk

C
pasy tech. ruszt drewniany gr.3,2cm
folia paroprzepuszczalna
wełna mineralna gr.30cm
folia izolacyjna PCV gr.18cm
płyta betonowa gr.1,5cm
tynk

D
ruszt drewniany technologiczny gr.3,2cm
folia paroprzepuszczalna
wełna mineralna między kleszczami 30cm
folia PCV na ruszcie metalowym
płyta GKF 2 cm na ruszcie metalowym

E
blacha dachówkowa
łaty drewniane gr 3,2cm
folia paroprzepuszczalna z kontraktami 3,2cm
krokiew 18cm

 UTORSKA PRACOWNIA PROJEKTOWA MARIOLA SIDOR mgr inż. architekt 38-500 Sanok Zahutyń 234 tel/fax.13 4633844, kom.502576701 e-mail: mariola@poczta.zagorz.net www.architektasidor.pl		Nr rys. 06
Temat: PRZEBUDOWA, ROZBUDOWA i NADBUDOWA BUDYNKU Przedszkola nr 1 w Ustrzykach Dolnych		
Adres: jedn.ew. Ustrzyki Dolne, obręb ew. Ustrzyki Dolne, dz.nr 974		
Przedmiot rys.: PRZEKRÓJ A1		
Data: listopad 2015	Skala: 1:100	Nr ark. 18
Sprawdzający: mgr inż. arch. Wiesław Pawłowicz Nr Upr.:UAN-2-8346/43/84 PK-0106		Projektant: mgr inż. arch. Mariola Sidor Nr Upr.:ANB-2-8346/84/89/90 PK-0119
Wszelkie prawa zastrzeżone. Kopiowanie w części lub całości oraz udostępnianie osobom trzecim dozwolone wyłącznie za pisemną zgodą autora projektu (Dz.U.24/194, poz.83, art.115-118)		