


*Przedszkole Samorządowe nr 1
w Ustrzykach Dolnych*

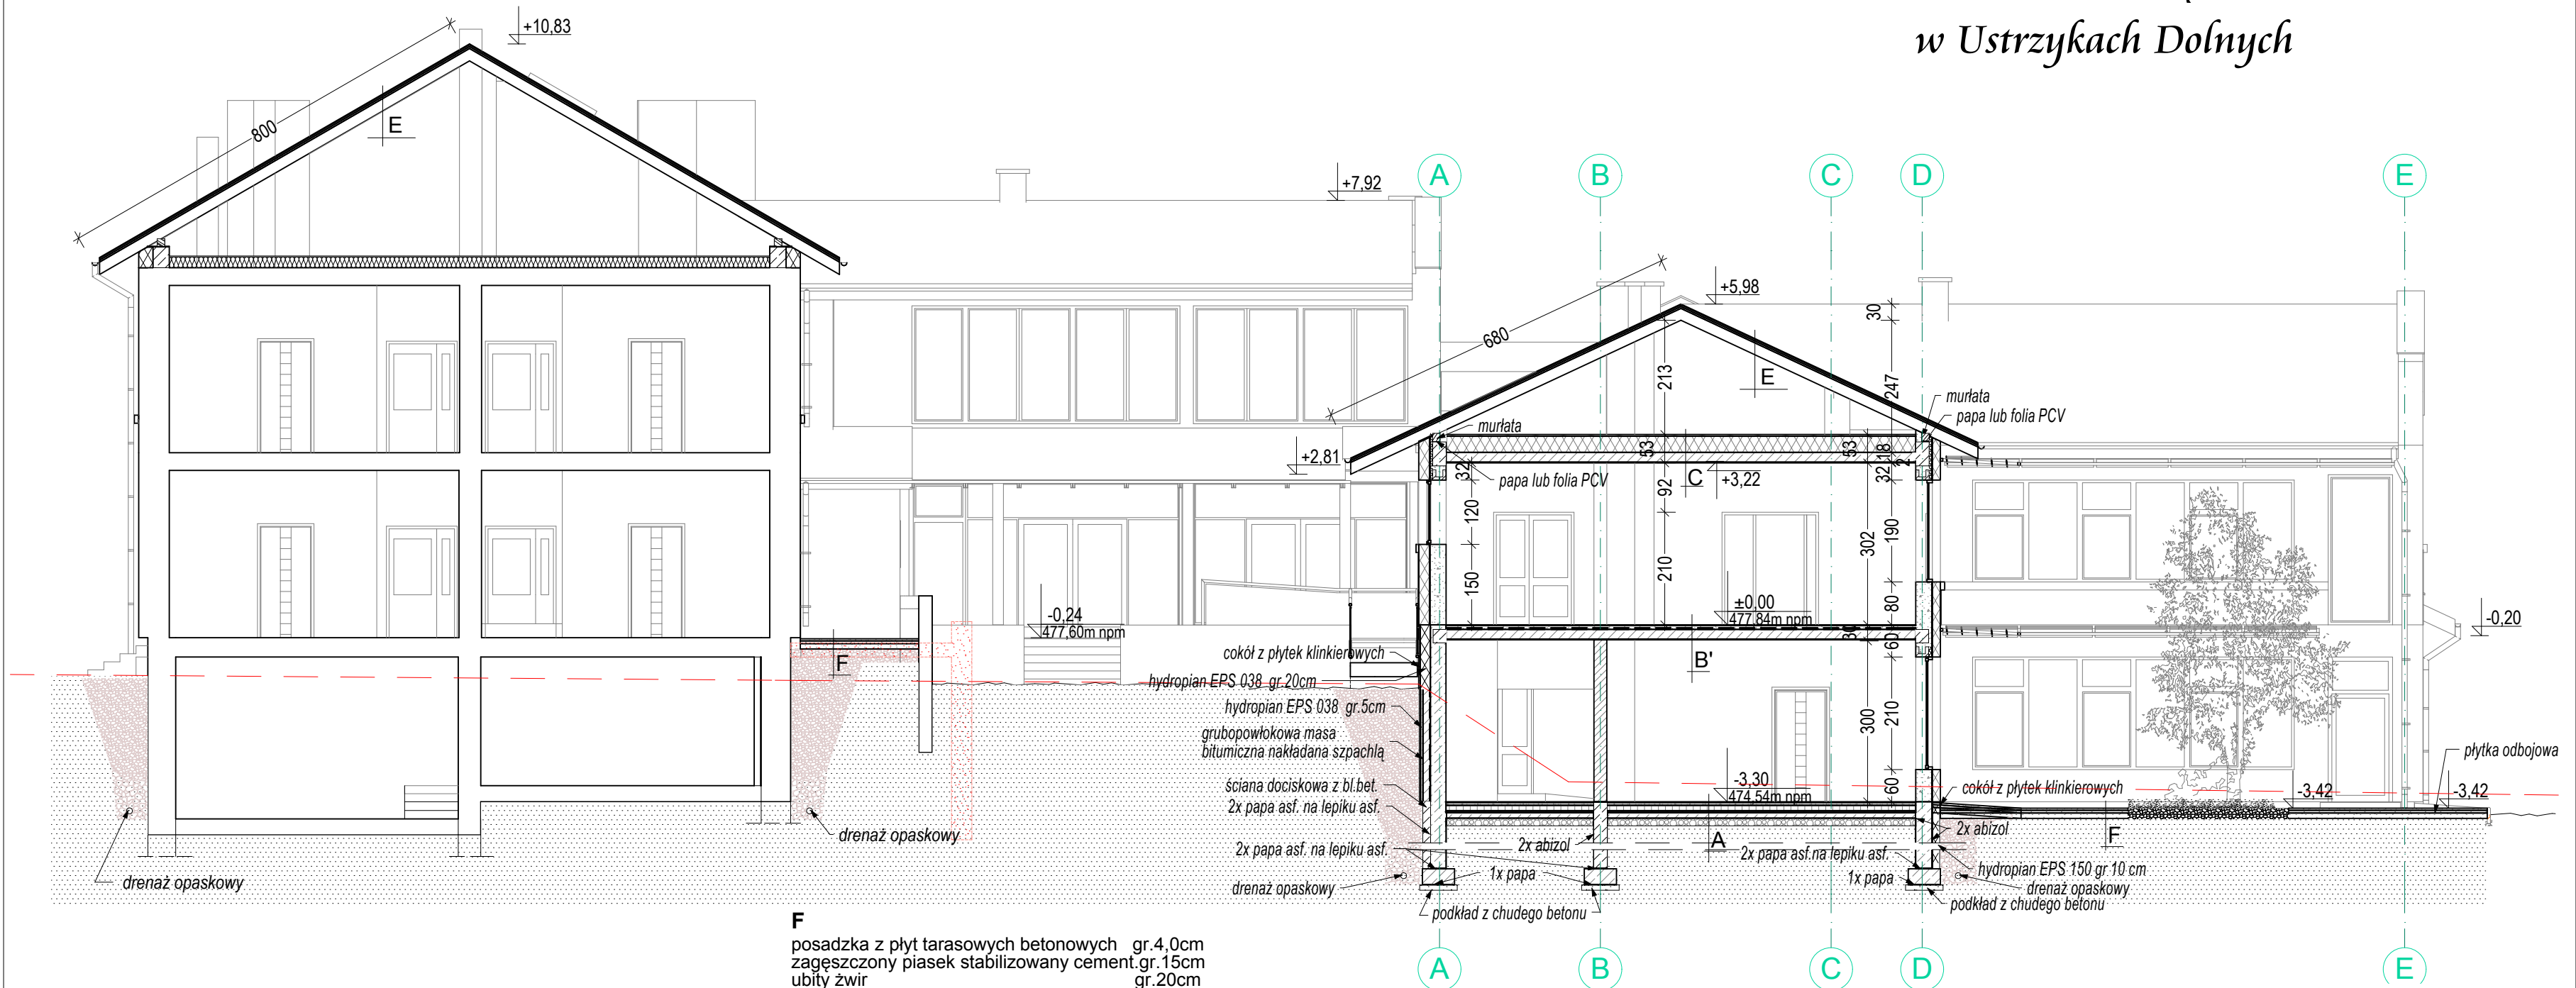

UTORSKA PRACOWNIA PROJEKTOWA
MARIOLA SIDOR
mgr inż. architekt

38-500 Sanok Zahutyń 234 tel/fax.13 4633844, kom.502576701
e-mail: mariola@poczta.zagorz.net www.architektysidor.pl

Temat:	PRZEBUDOWA, ROZBUDOWA i NADBUDOWA BUDYNKU Przedszkola nr 1 w Ustrzykach Dolnych
--------	--

Adres: jedn.ew. Ustrzyki Dolne, obręb ew. Ustrzyki Dolne, dz.nr 974

Przedmiot rys.: **PRZEKRÓJ A2**

Data:	listopad 2015	Skala:	1:100	Nr ark.	20
-------	---------------	--------	--------------	---------	----

Sprawdzający: mgr inż. arch. Wiesław Pawłowicz Nr Upr.: J. AN-2-8346/43/84 PK-0106	Projektant: mgr inż. arch. Mariola Sidor Nr Upr.: ANB-2-8346/84/89/90 PK-0119
--	---

Wszelkie prawa zastrzeżone. Kopiowanie w części lub całości oraz udostępnianie osobom trzecim
dozwolone wyłącznie za pisemną zgodą autora projektu (Dz.U.24/194, poz.83, art.115-118)