



PRZEKRÓJ TYPOWY

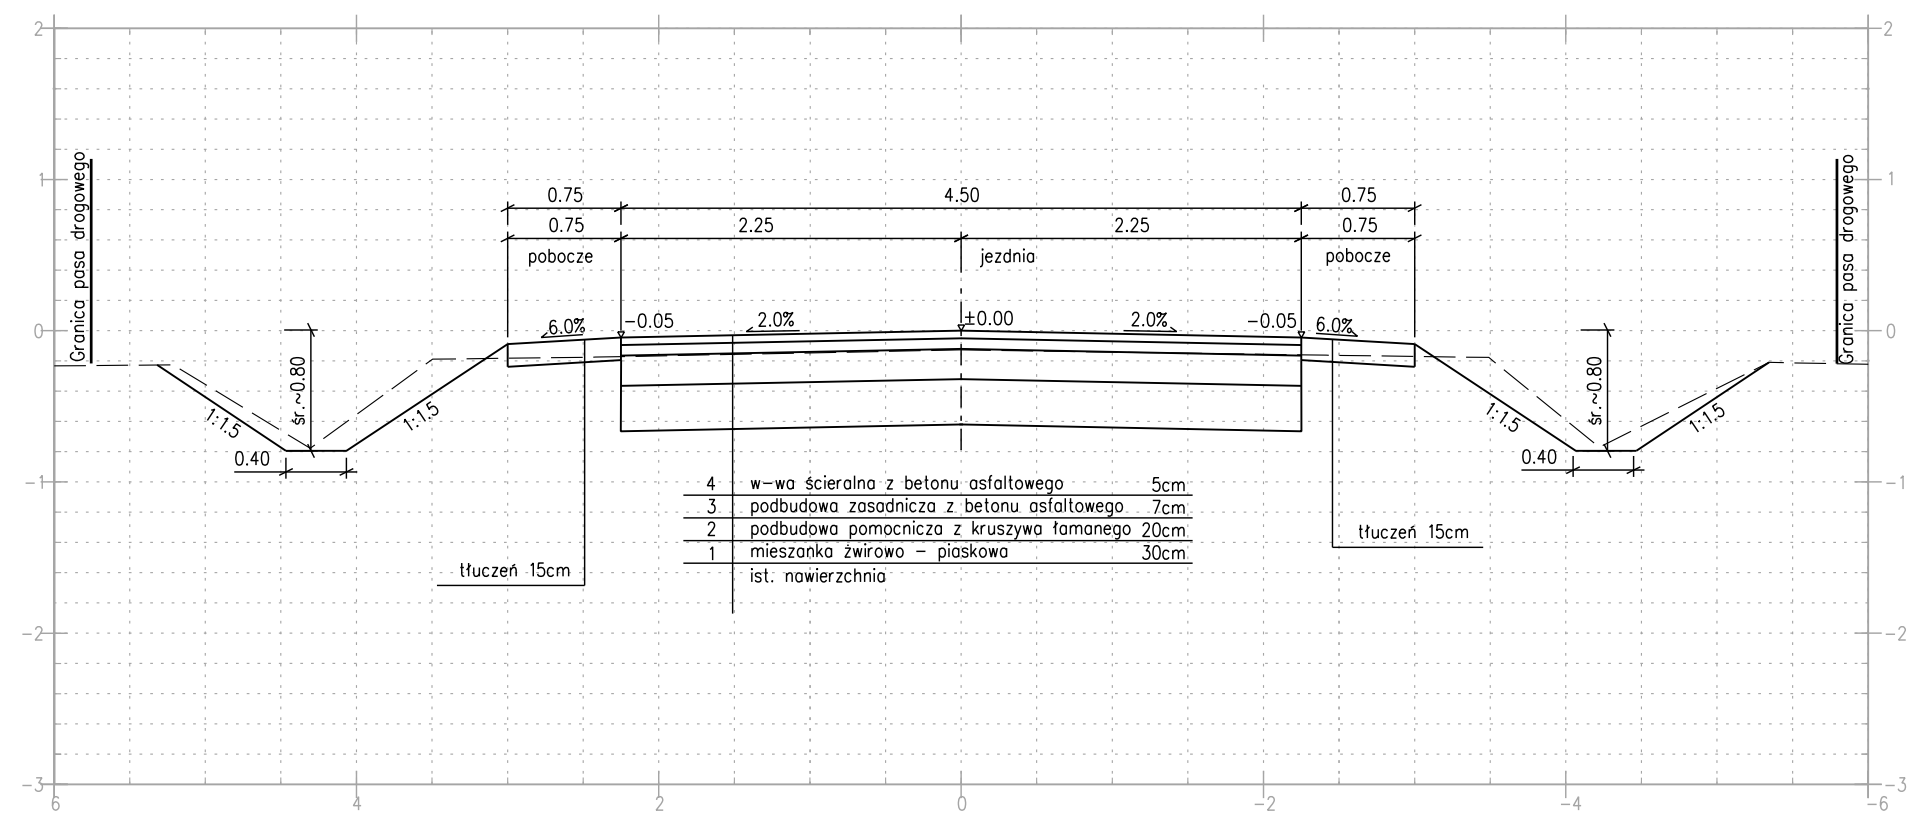

SZCZEGÓŁ UŁOŻENIA PŁYT JOMBO

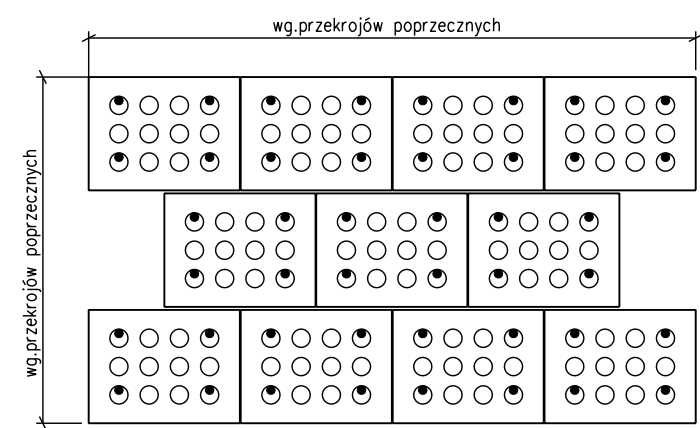

bid SANOK Biuro Inżynierii Drogowej w Sanoku s.c. 38-500 Sanok, ul. Sienkiewicza 1/308, tel./fax (013) 46 38 541			
Inwestor:		Gmina Ustrzyki Dolne ul. Kopernika 1, 38-700 Ustrzyki Dolne	
Nazwa obiektu:		Przebudowa drogi gminnej relacji Zawadka - Stańkowa o długości 970mb (etap I)	
Projektant:	mgr inż. Piotr Tarapacki nr upr.: K-64/01	Podpis	<i>Tarapacki</i>
Weryfikator:	mgr inż. Wojciech Radwański nr upr.: 37/2003	Podpis	<i>Radwański</i>
Opracowujący:	inż. Bartłomiej Ziemiański	Podpis	<i>Ziemiański</i>
Nazwa rysunku:		PZEKRÓJ TYPOWY	
		Skala: 1:50 Data: 04.2016 Numer rysunku: 2	