


MAPA EWIDENCJI GRUNTÓW

SKALA 1:2000

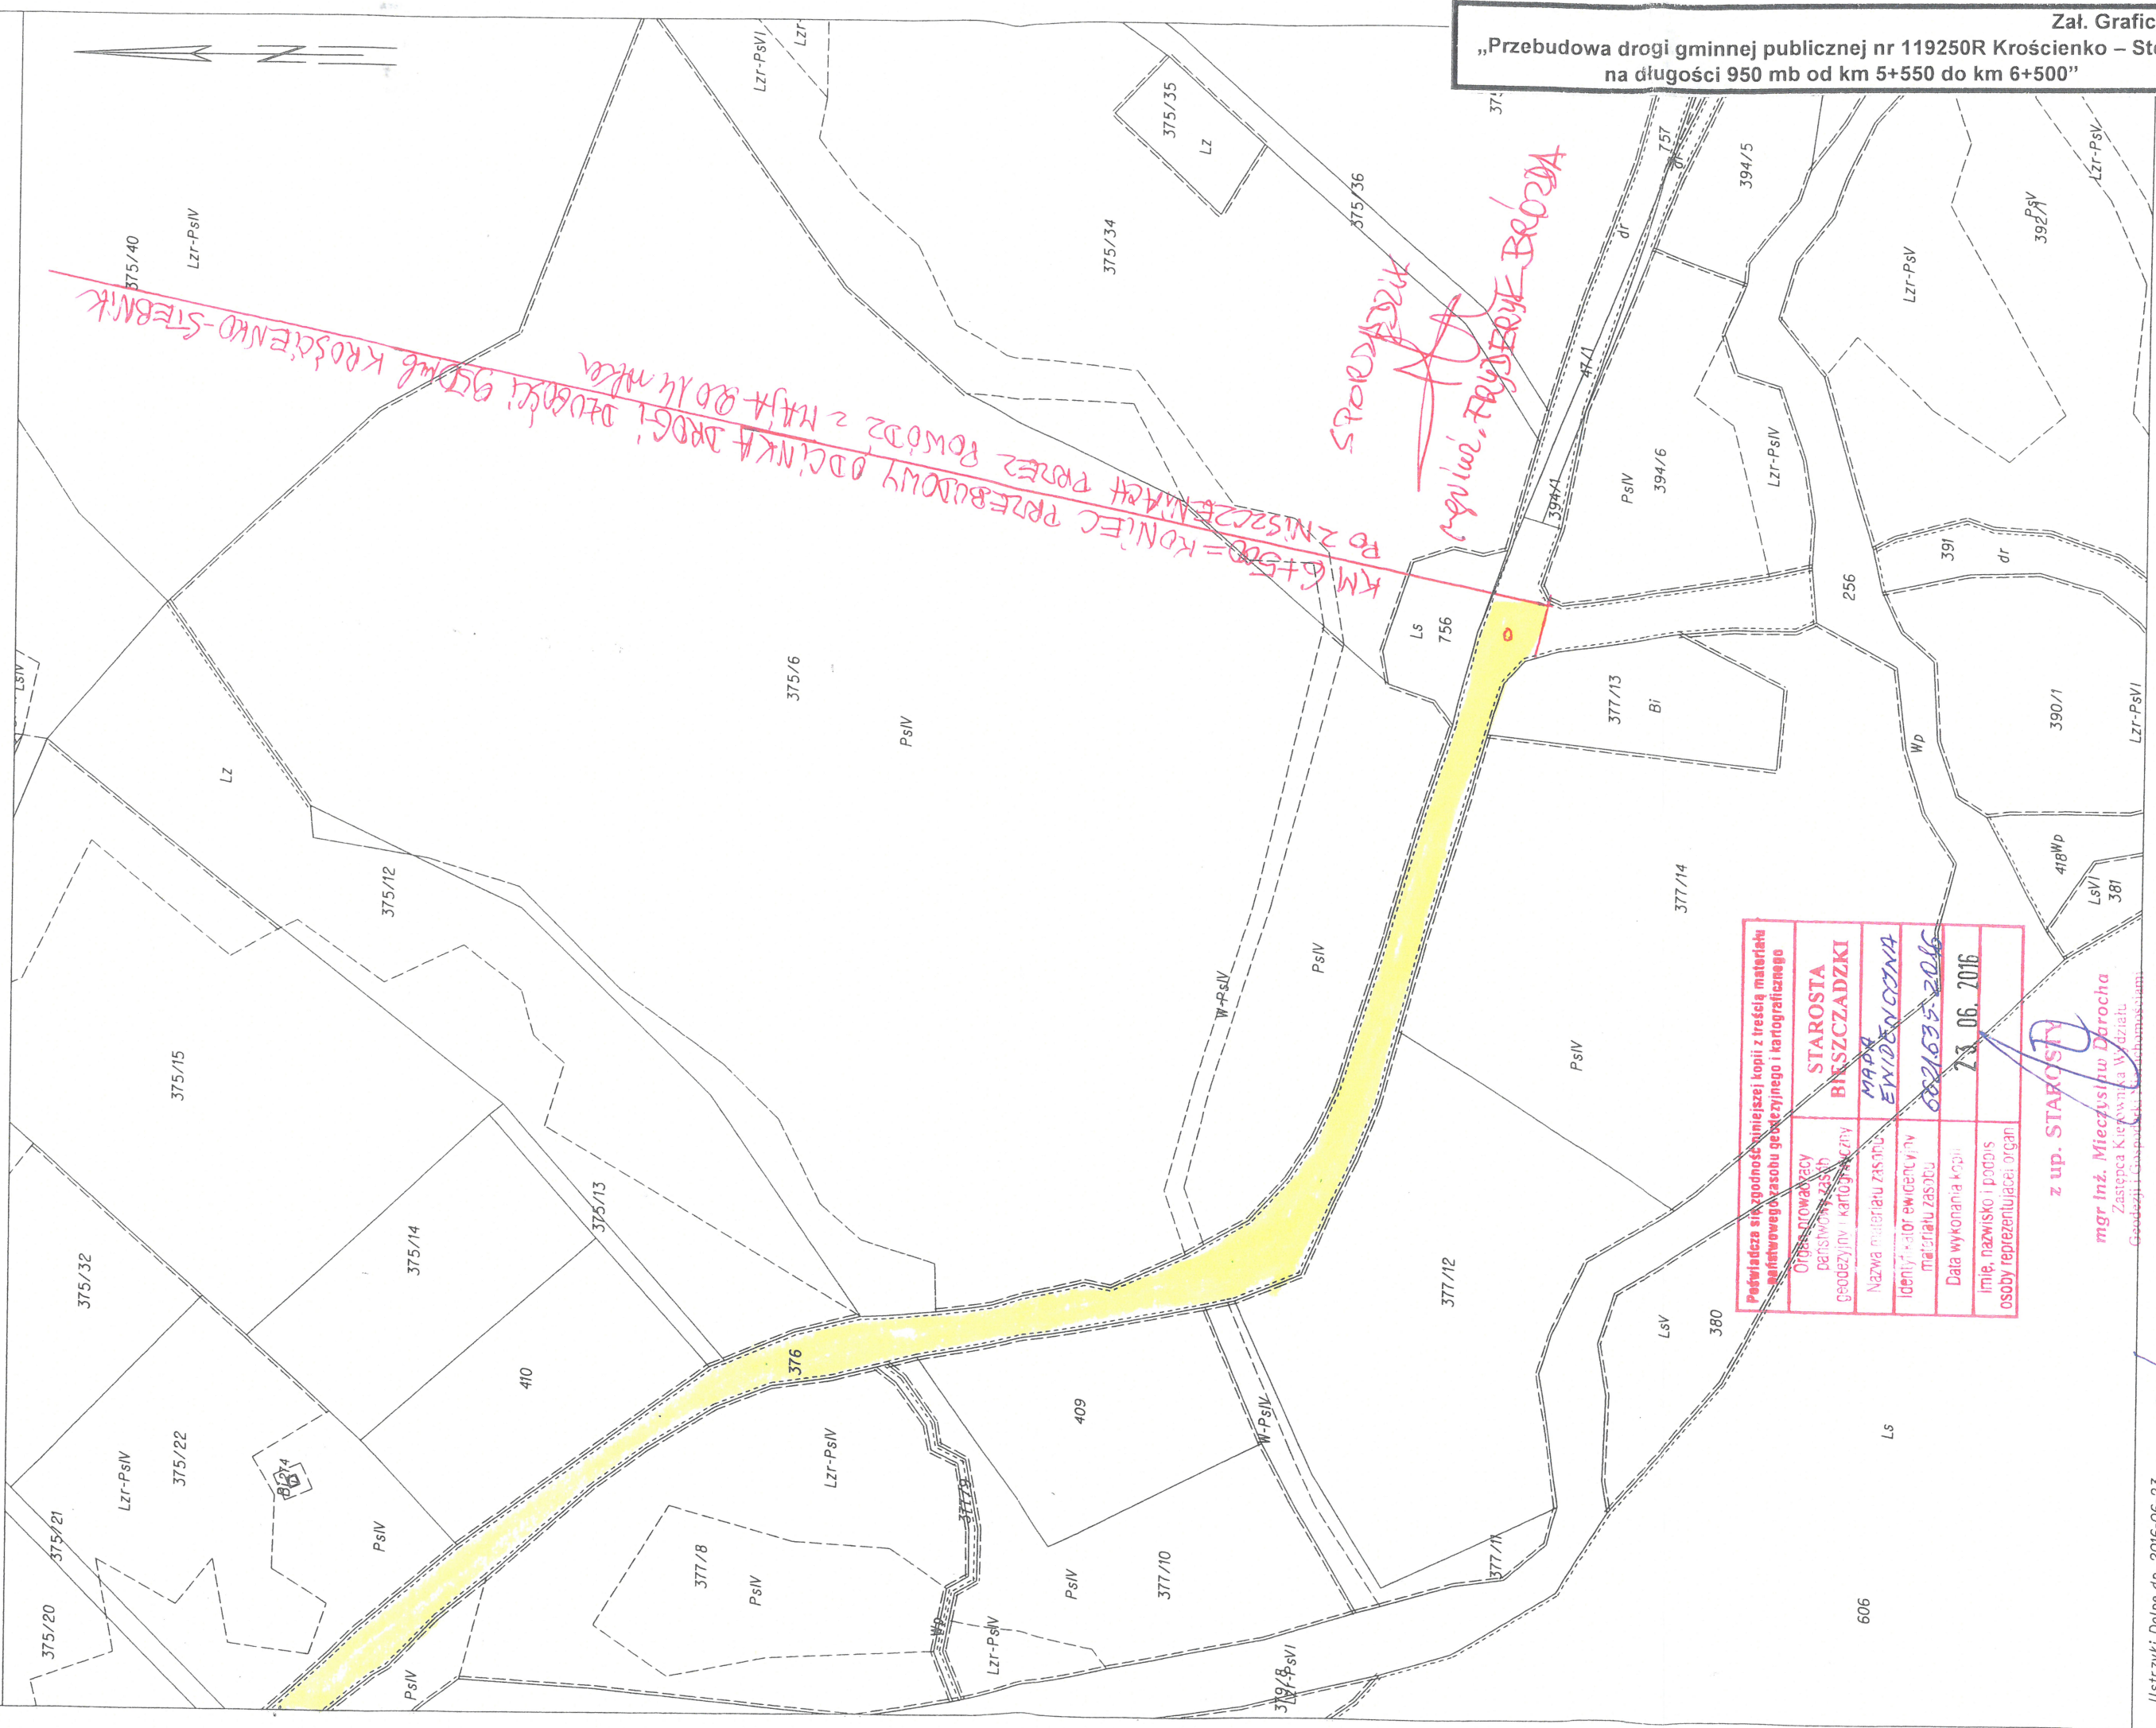


Załącznik - 2
„Przebudowa drogi gminnej publicznej nr 119250R Krośnice – Stebnik
na długości 950 mb od km 5+550 do km 6+500”

Potwierdza się zgodność niniejszej kopii z treścią materiału dokumentacyjnego i kartograficznego	
Organ prowadzący państwową służbę geodezyjną i kartograficzną	STAROSTA BIESZCZADZKI
Nazwa materiału zasobu	MAPA EWIDENCyjNA
Identyfikator ewidencyjny materiału zasobu	6021.03.5-2016
Data wykonania kopii	23.06.2016
Imię, nazwisko i podpis osoby reprezentującej organ	

z up. STAROSTY
mgr inż. Mieczysław Dąrocha
Zastępca Kierownika Wydziału
Geodezji i Gospodarki Nieruchomościami

MAPA EWIDENCJI GRUNTÓW

SKALA 1:2000

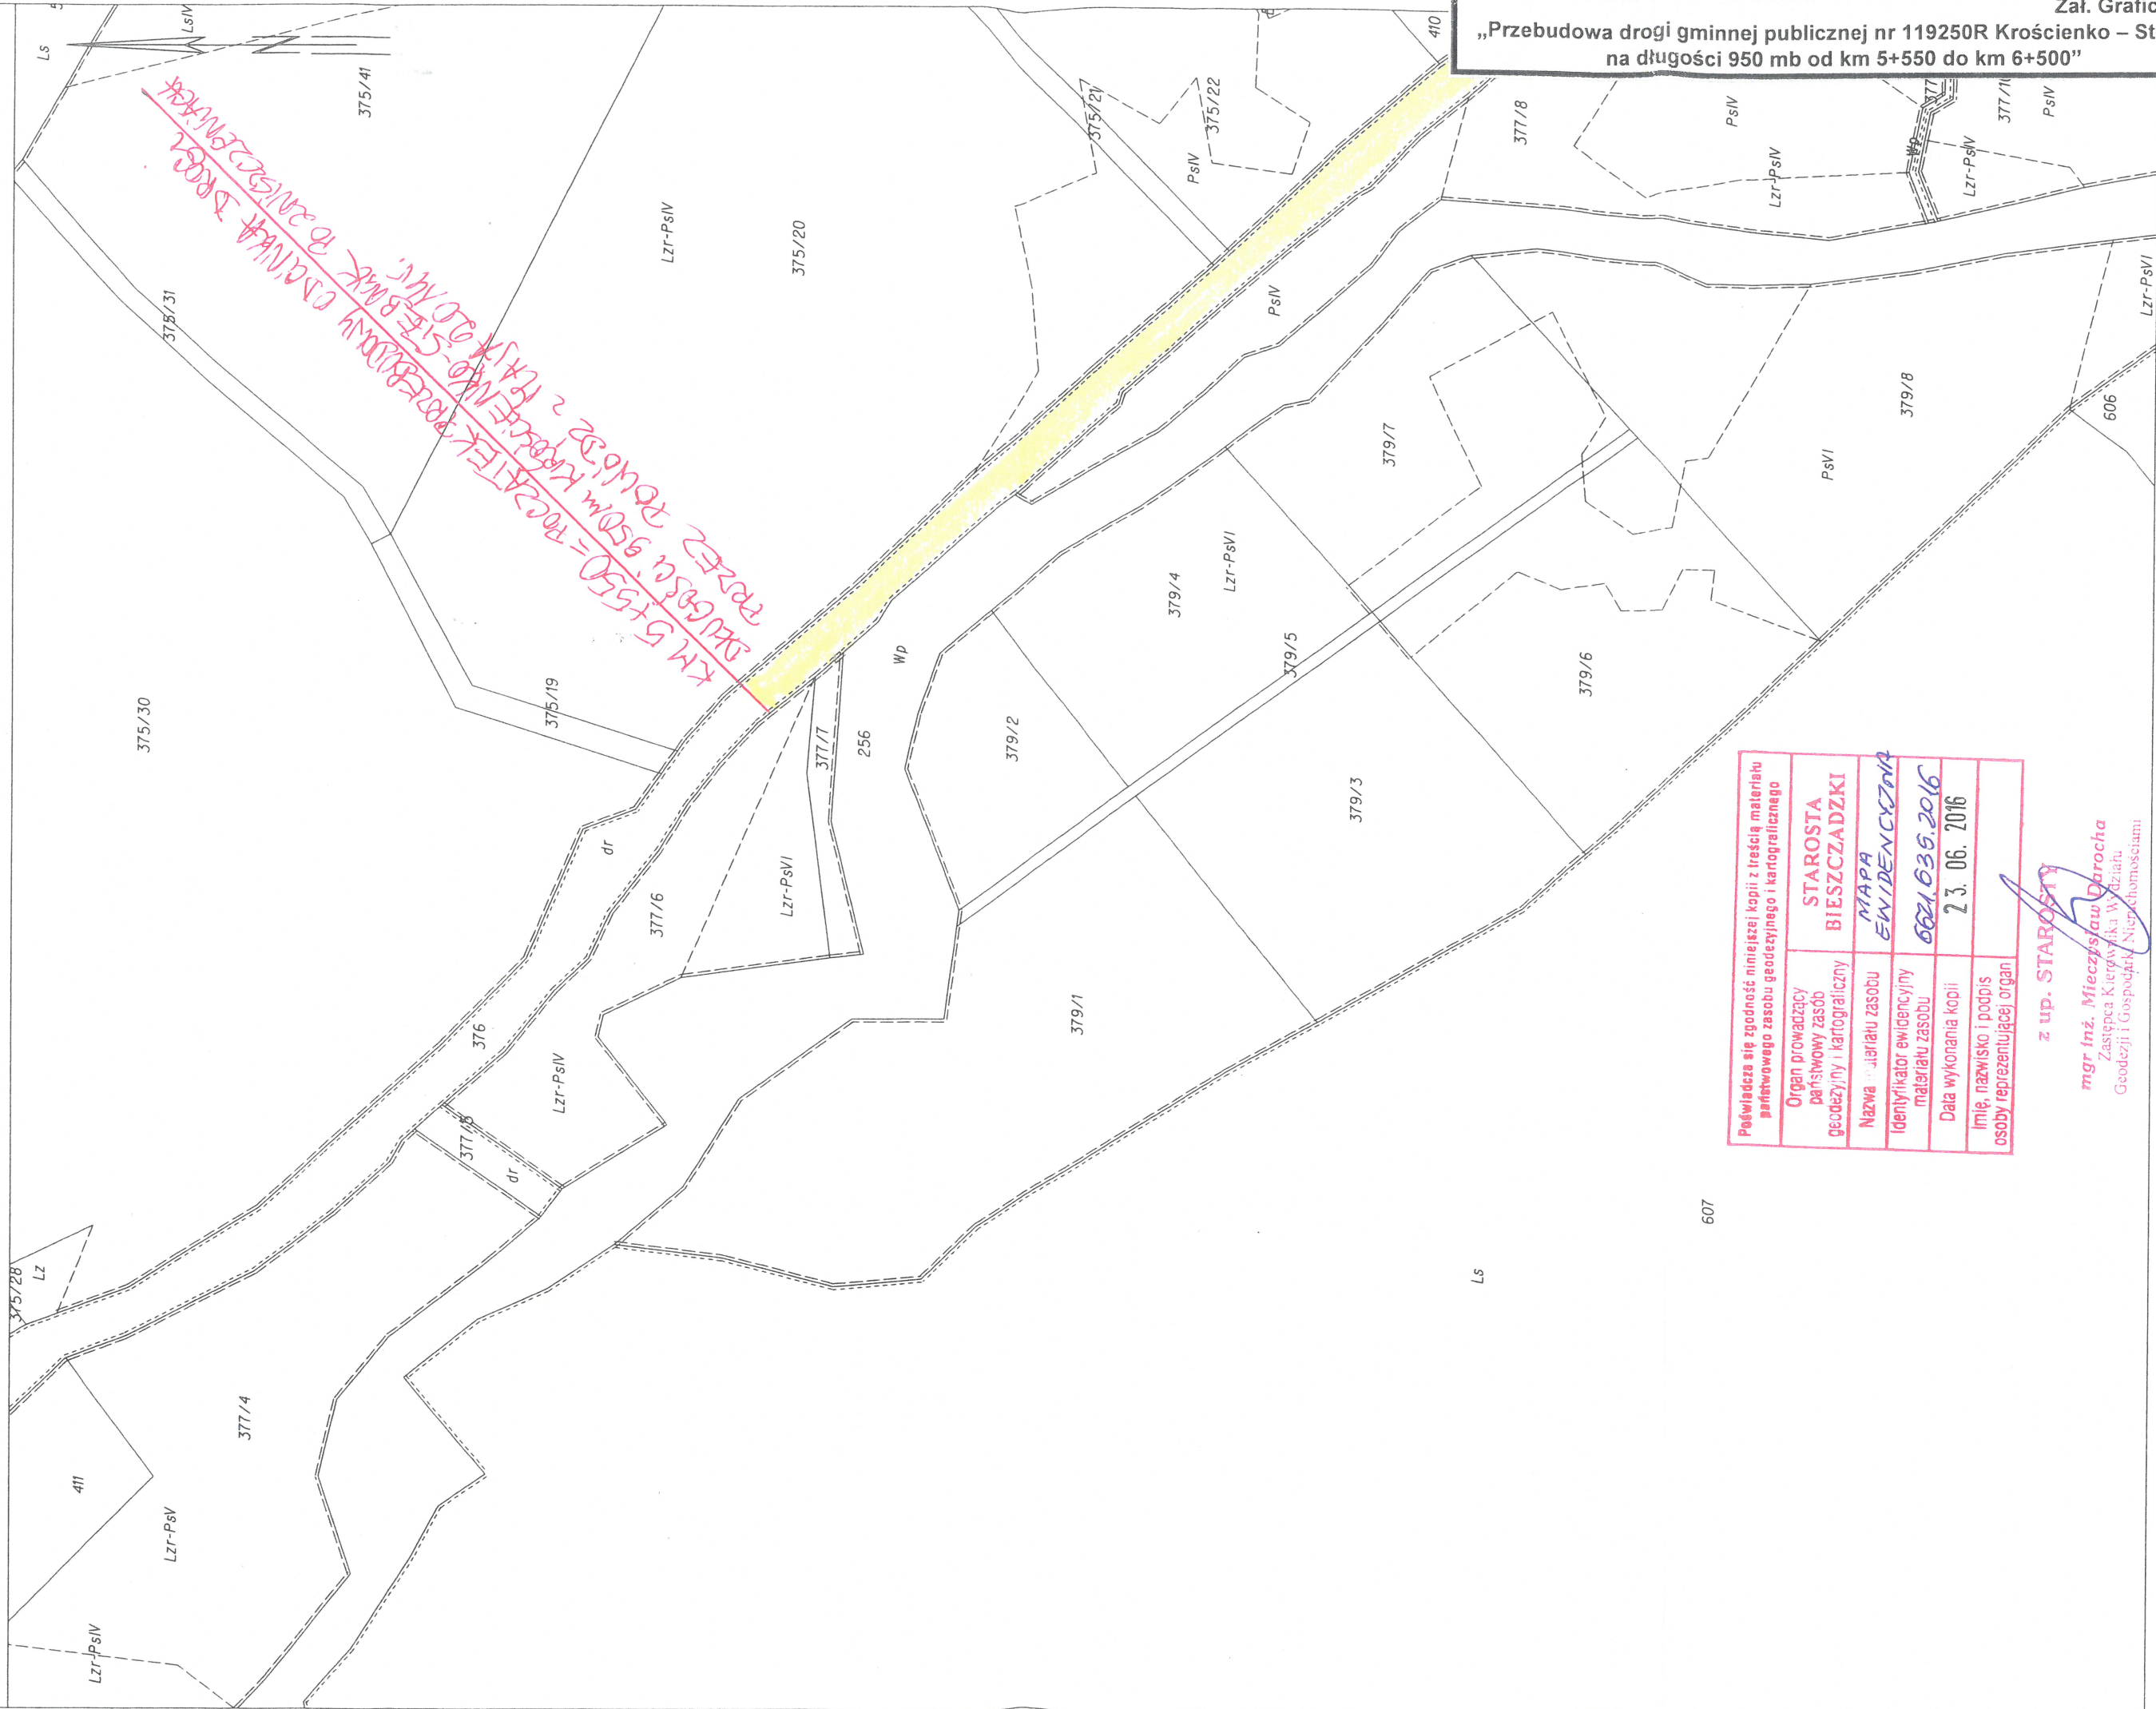

Załącznik - 1
„Przebudowa drogi gminnej publicznej nr 119250R Krościenko – Stebnik
na długości 950 mb od km 5+550 do km 6+500”

Pozwiera się zgodność niniejszej kopii z treścią materiału parcelowego zasobu geodezyjnego i kartograficznego	
Organ prowadzący państwowy zasób geodezyjny i kartograficzny	STAROSTA BIESZCZADZKI
Nazwa materiału zasobu	MAPA EWIDENCYJNA
Identyfikator ewidencyjny materiału zasobu	6021.035.2016
Data wykonania kopii	23.06.2016
Imię, nazwisko i podpis osoby reprezentującej organ	

z up. STAROSTY
mgr inż. Mieczysław Darocha
Zastępca Kierownika Wydziału
Geodezji i Gospodarki Nieruchomościami