300mm	piasek płukany
	geowłóknina
	grunt rodzimy

Obrzeże elastyczne
lub betonowe
z nakładką elastyczną

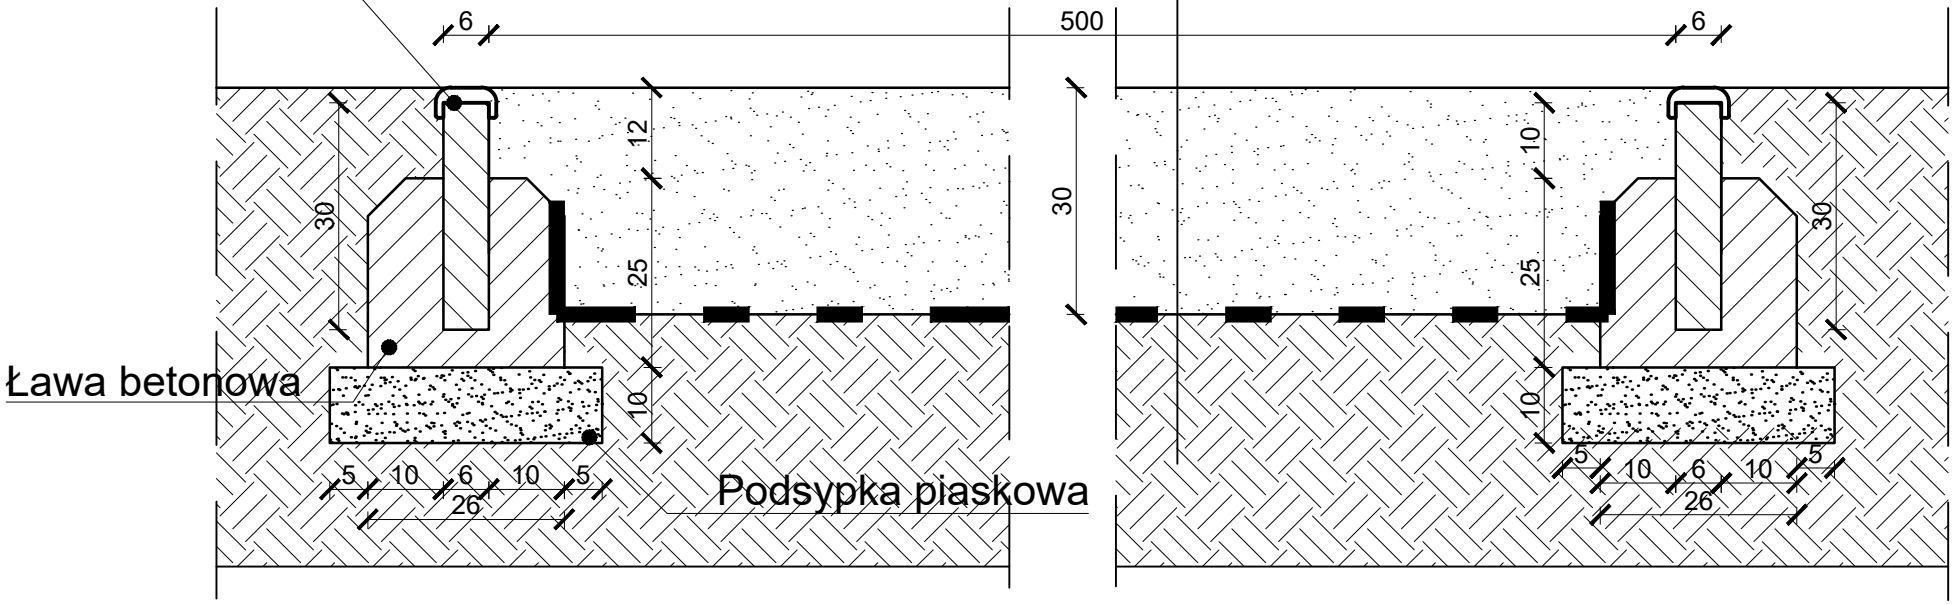

Funkcja	Imię i nazwisko	Nr uprawnień	Podpis
Projektował konstr-bud:	mgr inż. Szymon Kita	SKL/4918/PBKb/16	

Lokalizacja: Ul. Dobra 6; 38-700 Ustrzyki Dolne
działka nr 4402-3135.

Nazwa projektu/Obiekt:
Projekt zagospodarowania terenu przy ZSP nr 2 w Ustrzykach Dolnych boiskami sportowymi i urządzeniami do gimnastyki lekkoatletycznej

PRIMTECH Szymon Kita
tel: 506-340-000
www.primtech.pl

Inwestor:
Gmina Ustrzyki Dolne
Ul. Kopernika 1
38-700 Ustrzyki Dolne

Nazwa rysunku:
Ścieżka zdrowia przekrój

Faza projektu: Projekt budowlano-wykonawczy

Nr rysunku: A-08

Nr egz.:

Data: marzec 2017r.

Skala: 1:10

Korzystanie z rozwiązań technicznych zawartych w niniejszym projekcie, w zakresie przekraczającym ustalenia umowy na opracowanie dokumentacji, wymaga pisemnego zezwolenia: PRIMTECH Szymon Kita