


Granica pasa drogowego

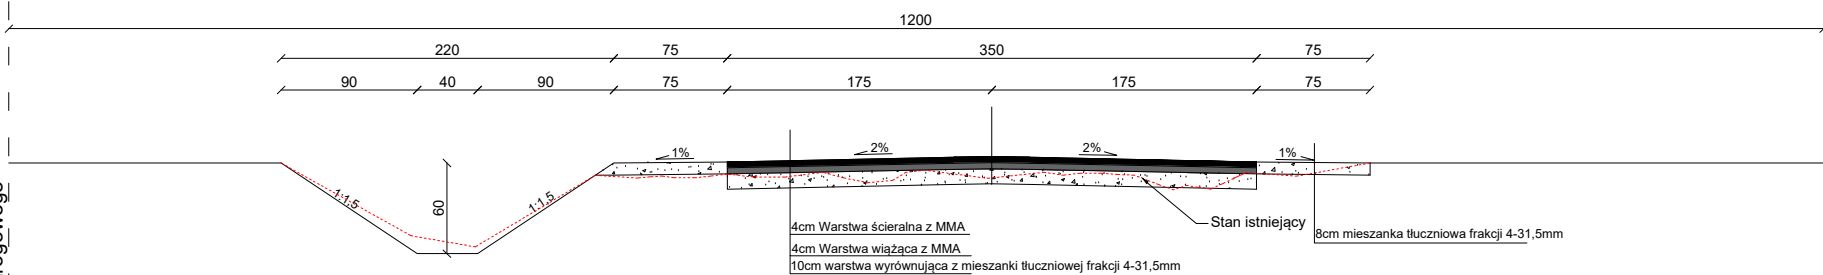

Skala 1:50

Sporządził:

.....  
inż. Rafał Zimny