


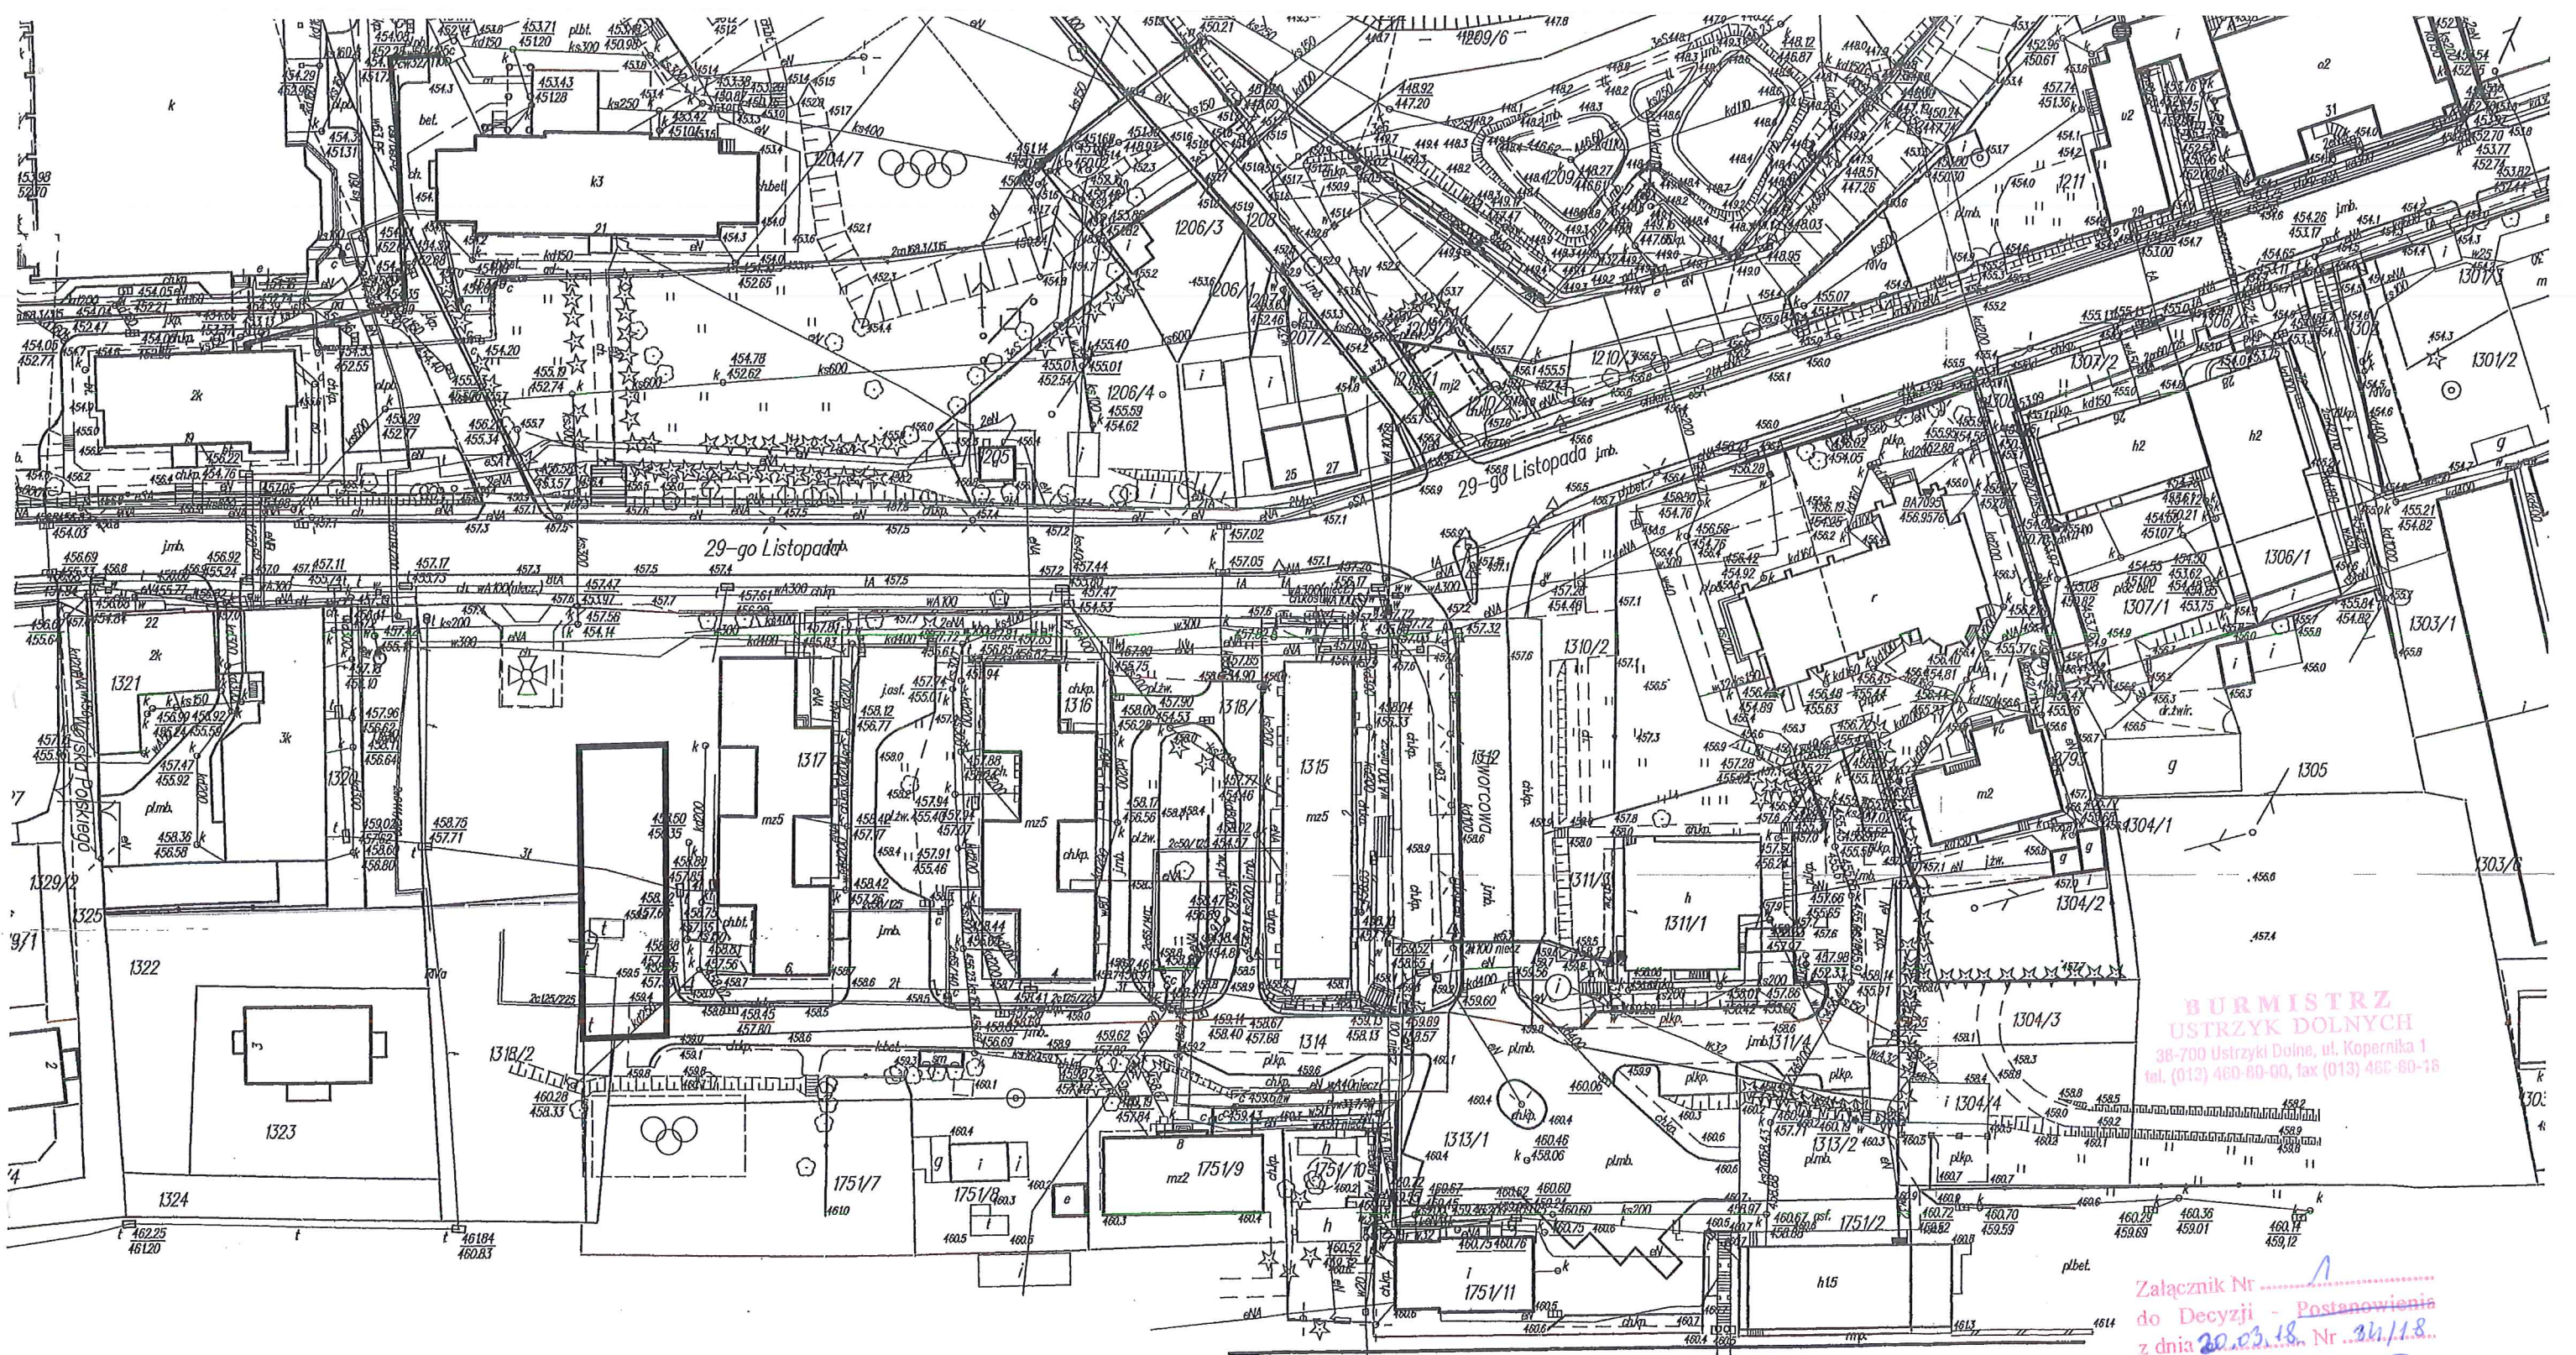

BURMISTRZ
USTRZYK DOLNYCH
38-700 Ustrzyki Dolne, ul. Kopernika 1
tel. (013) 460-80-00, fax (013) 460-80-18


Załącznik Nr
do Decyzji - Postanowienia
z dnia 20.03.18. Nr 341/18.
Ustrzyki Dolne dn

z up. BURMISTRZA
mgr Alicja Kozalewicz
KIEROWNIK WYDZIAŁU
Gospodarki Nieruchomościami
i Zagospodarowania Przestrzennego

mgr inż. Małgorzata Kacperska
uprawniona do projektowania
zagospodarowania przestrzeni
art. 5 pkt. 5 (Dz. U. 2012. 647 - j.t.)

Województwo: Podkarpackie	
Powiat: Bieszczadzki	
Gmina: USTRZYKI DOLNE	
Arkusz mapy: 8.111.08	Skala: 1:1000
Obiekt: USTRZYKI DOLNE.	

KOPIA MAPY
ZASADNICZEJ
NINIEJSZA MAPA NIE MOŻE SŁUżyć DO CELÓW
PROJEKTOWYCH JEDYNE DO CELÓW OPINODAWCZYCH
PONEWAŻ NIE ZOSTAŁA SKONTROLOWANA W TERENIE
PRZEZ JEDNOSTKĘ WYKONAWSTWA GEODEZYJNEGO

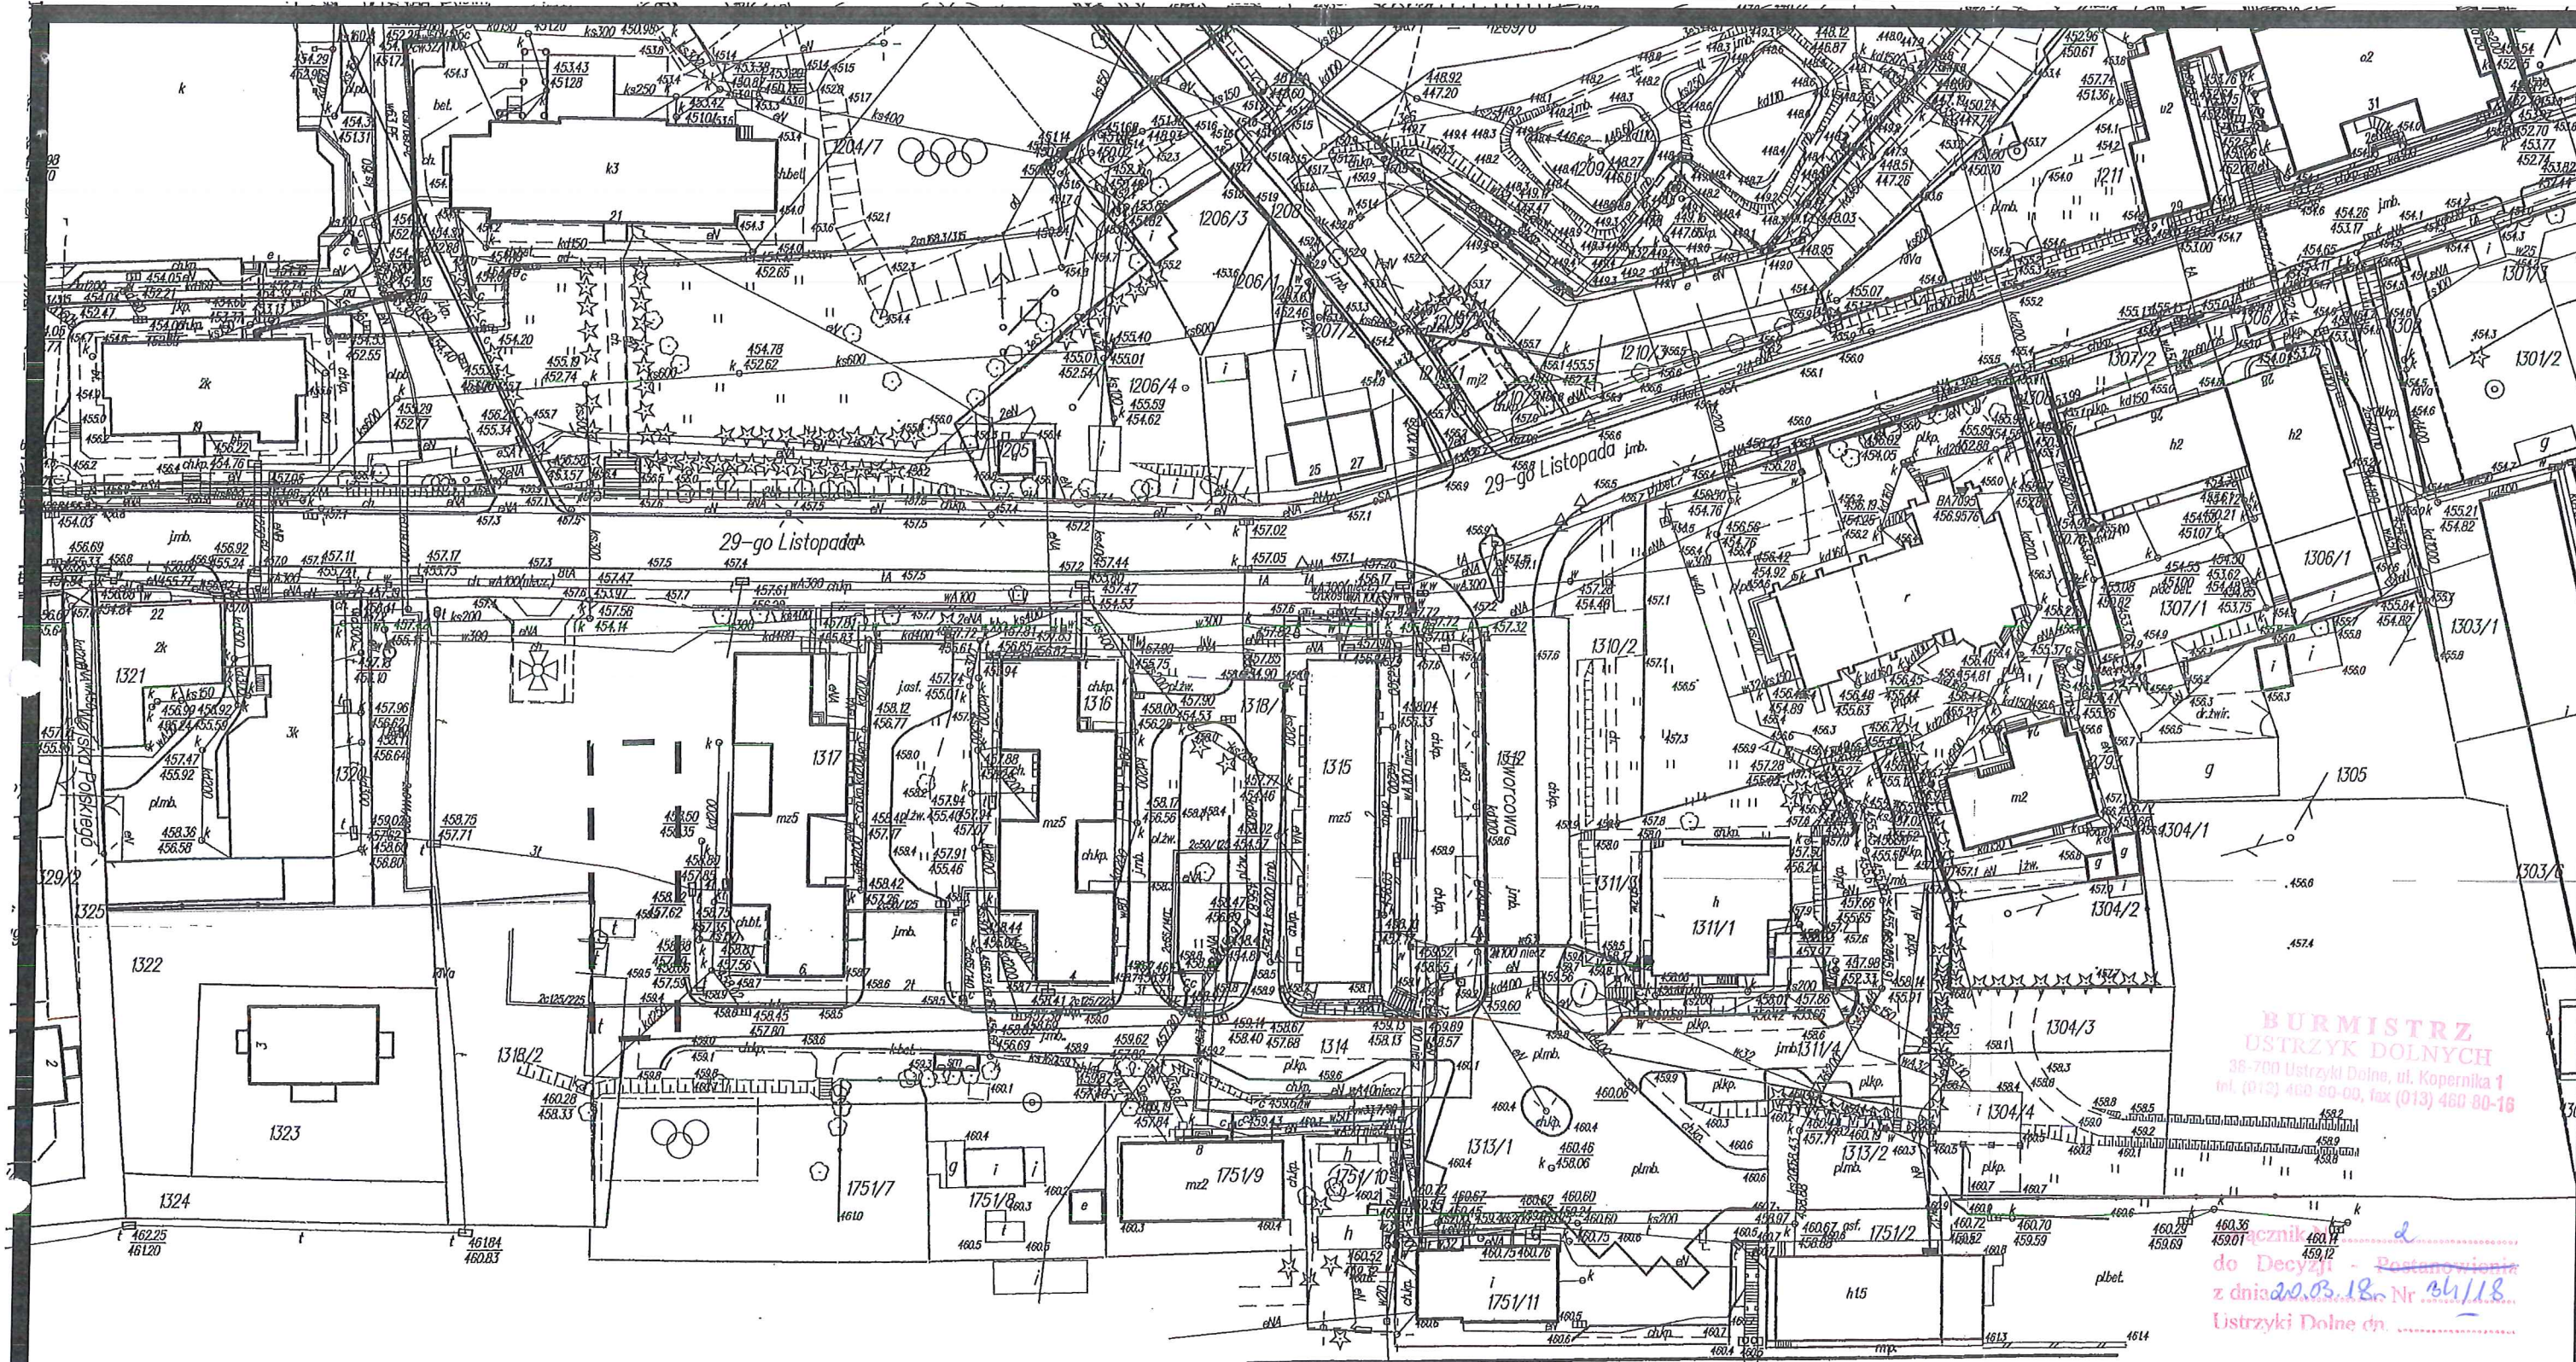

BURMISTRZ
OSTRYK DOLNYCH
38-700 Ostryki Dolne, ul. Kopernika 1
tel. (0-23) 460 80-00, fax (013) 460 80-16

do Decyzji - Postanowienia
z dnia 22.03.18. Nr 36/18
Ostryki Dolne dn.

mgr inż. Małgorzata Kacperska

uprawniona do projektowania
zagospodarowania przestrzeni
art. 5 pkt. 5 (Dz. U. 2012. 647 - j.t.)


Województwo: Podkarpackie	
Powiat: Bieszczadzki	
Gmina: USTRYKI DOLNE	
Arkusz mapy: 8.111.08	Skala: 1:1000
Obiekt: USTRYKI DOLNE	

**KOPIA MAPY
ZASADNICZEJ**
Niniejsza mapa nie może służyć do celów
projektowych jedynie do celów opiniawczych
ponieważ nie została skontrolowana w terenie
przez jednostkę wykonawstwa geodezyjnego

ZAŁĄCZNIK DO WYNIKÓW ANALIZY GNP.6730.243.2017

LEGENDA

- ZAKRES ANALIZY
- GRANICE TERENU OPRACOWANIA

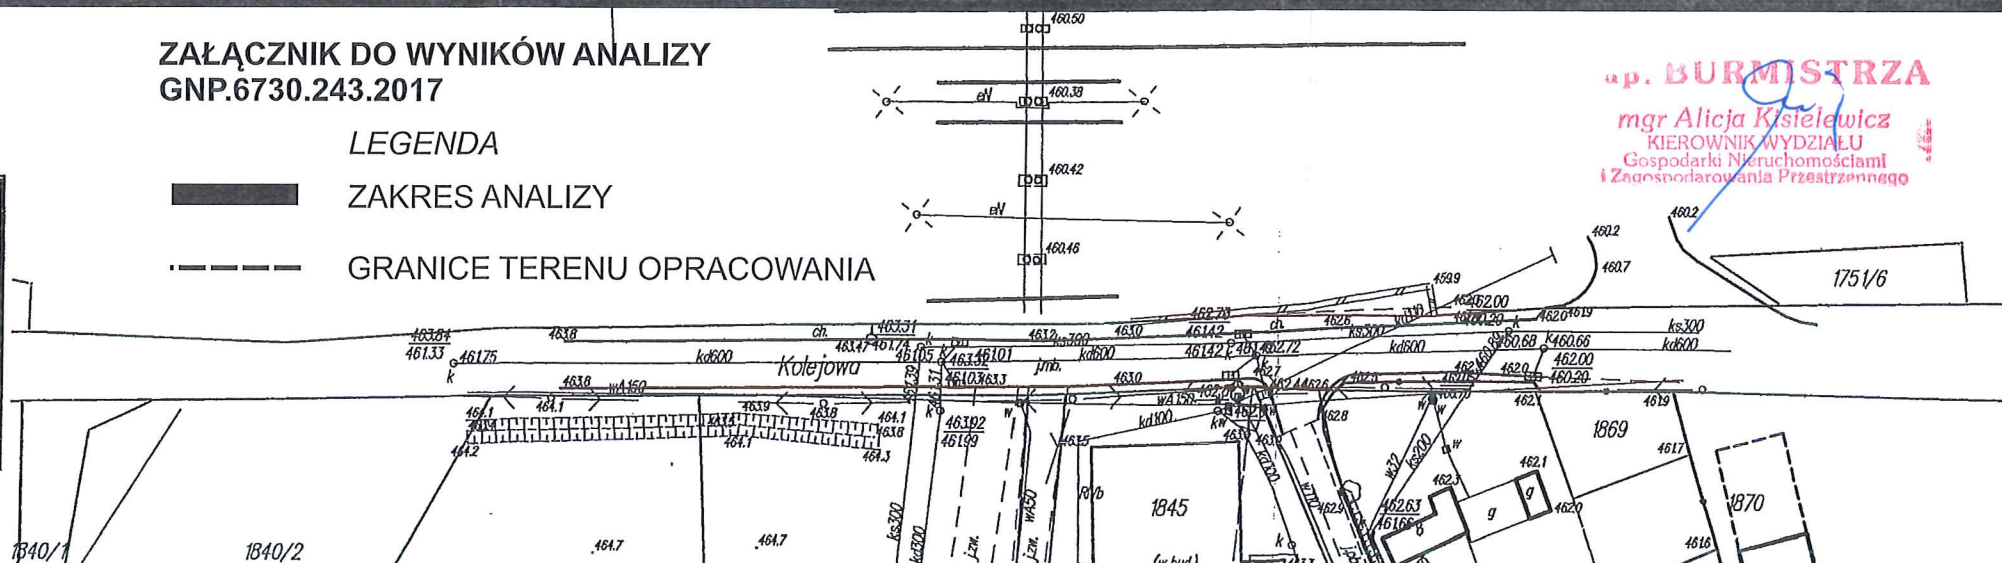

up. BURMISTRZA

mgr Alicja Księżewicz
KIEROWNIK WYDZIAŁU
Gospodarki Nieruchomości
i Zagospodarowania Przestrzennego