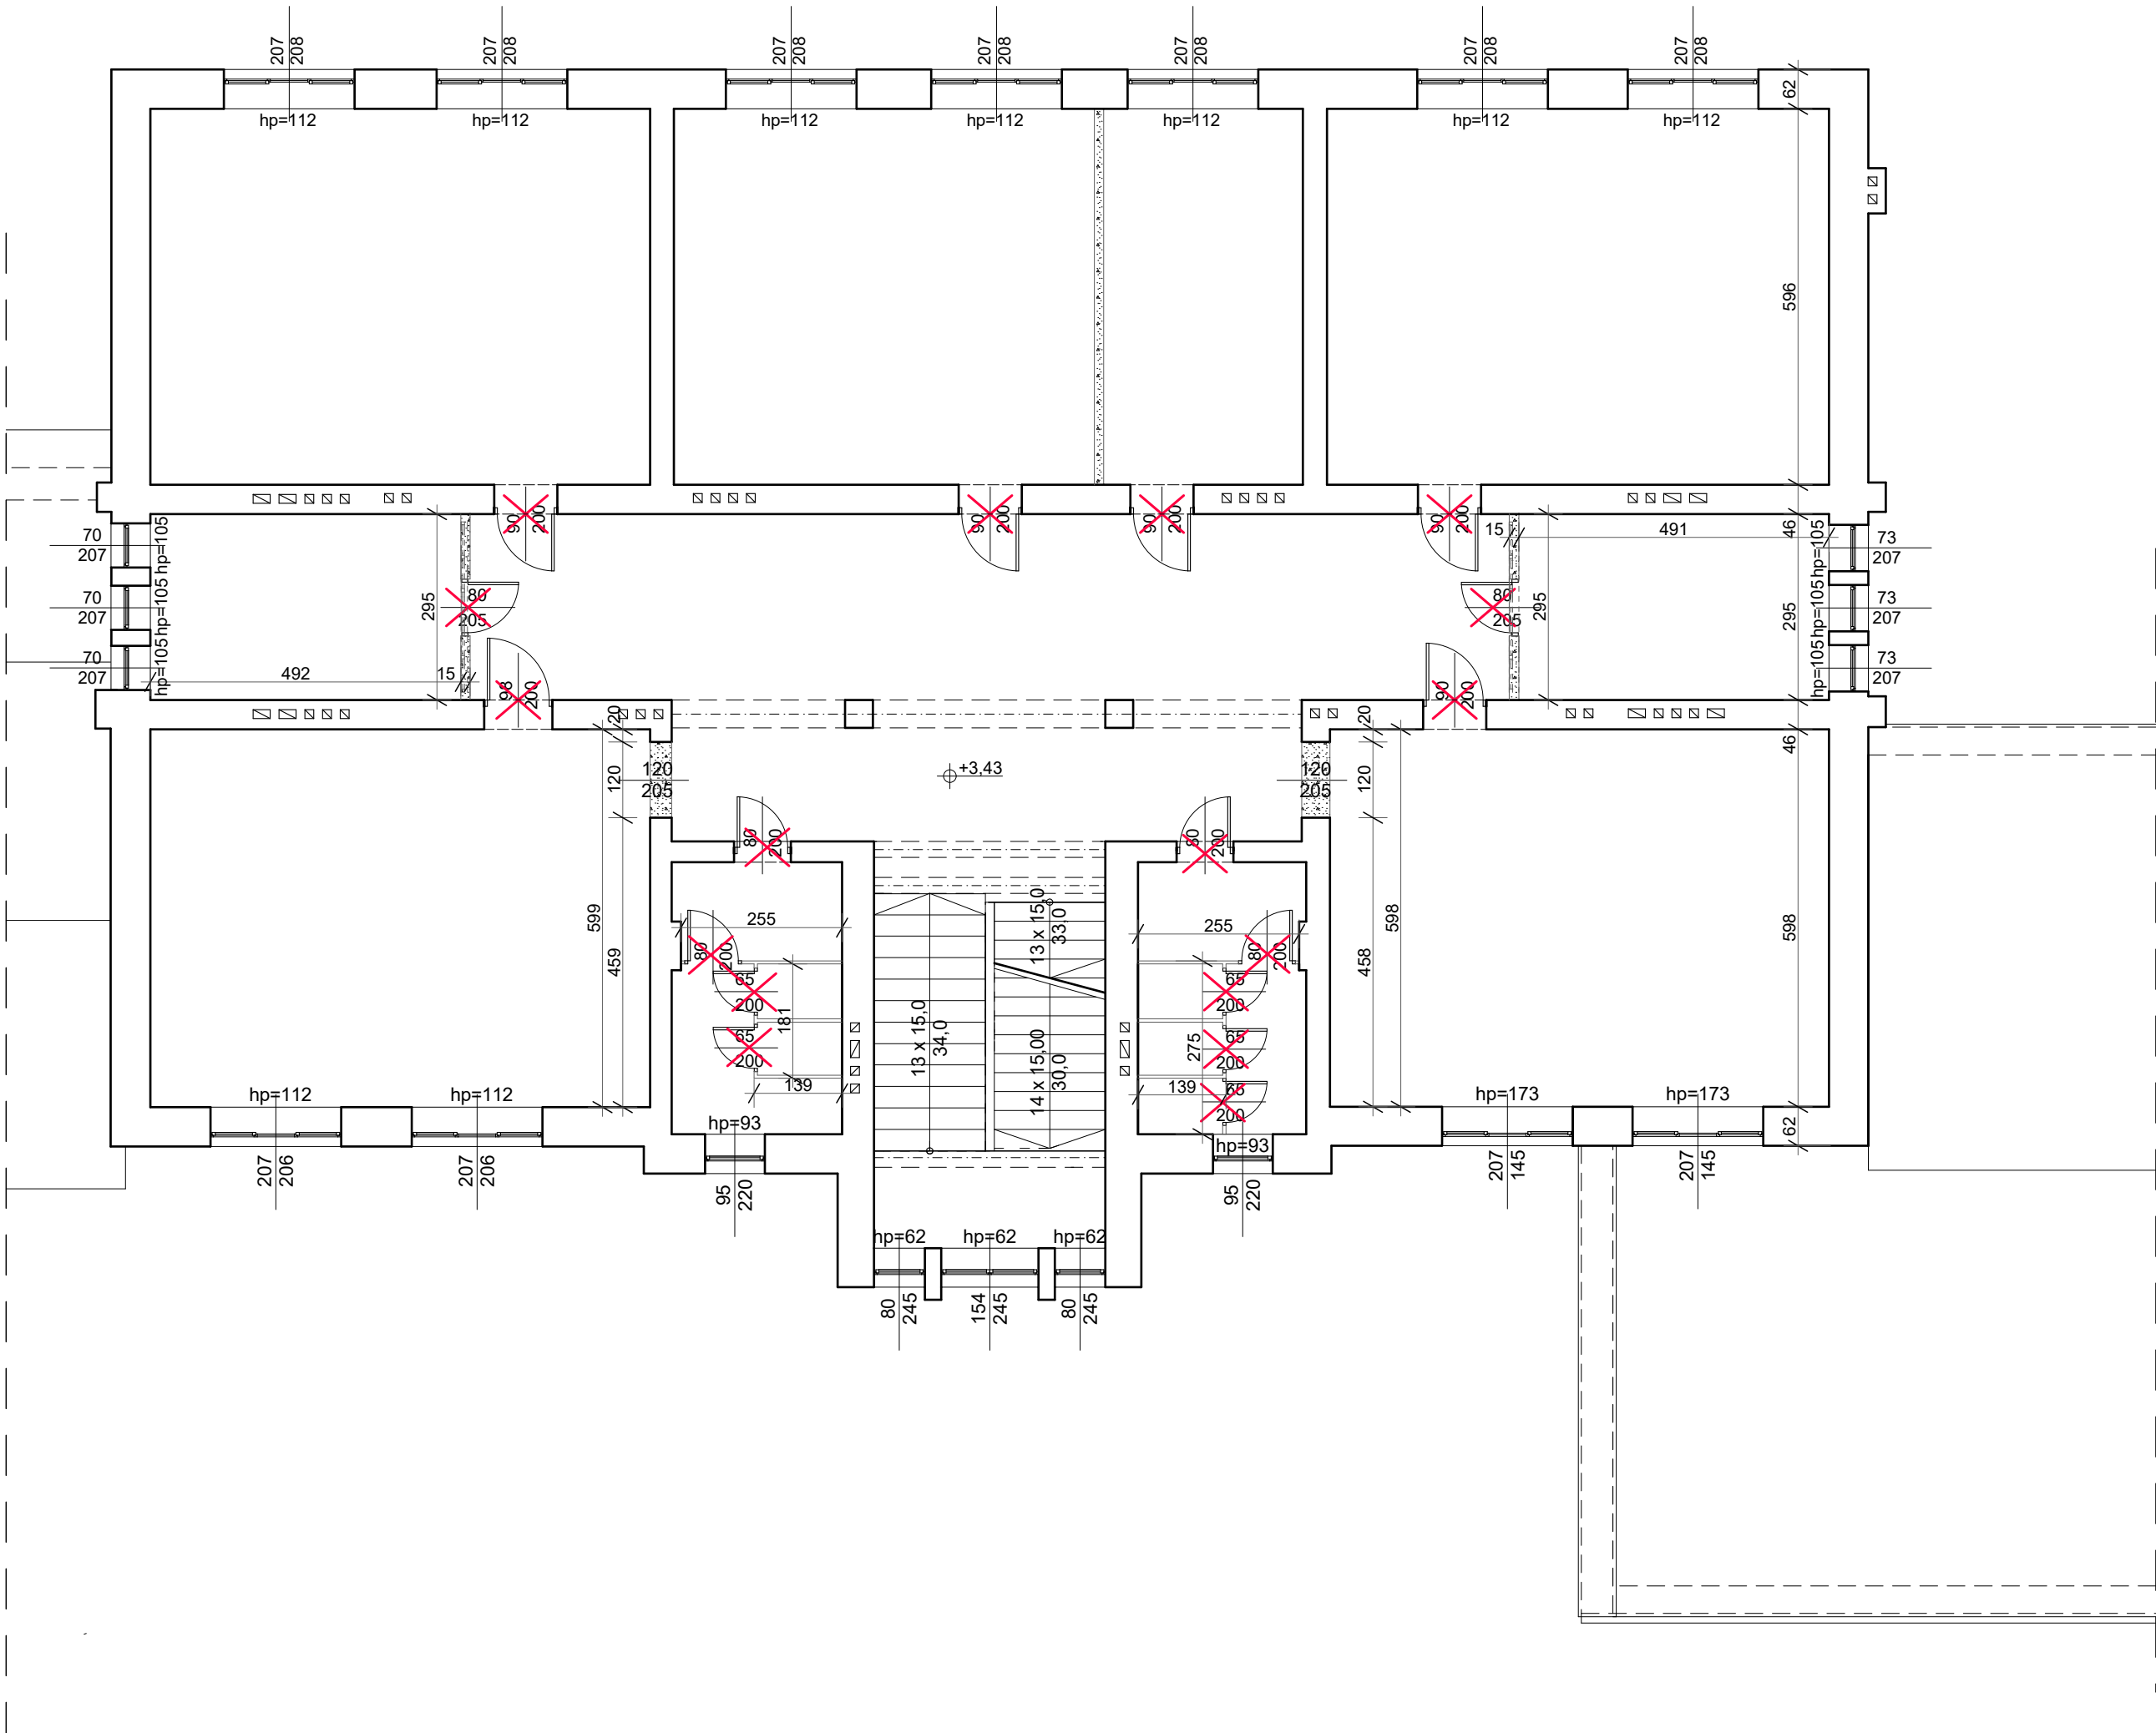

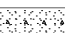



PRZEBUDOWA CZĘŚCI BUDYNKU SZKOŁY  
WRAZ ZE ZMIANĄ SPOSOBU UŻYTKOWANIA NA MIESZKANIE SOCJALNE  
RZUT II PIĘTRA - WYBURZENIA



LEGENDA

 - ELEMENTY DO DEMONTAŻU

 - WYBURZENIA

 PRIMTECH Szymon Kita ul. Karola Miarki 16/3, 42-600 Tarnowskie Góry tel: 506-340-000 fax: 32 288-32-79 www.primtech.pl	Funkcja	Imię / nazwisko	Nr uprawnień	Podpis
	Projektowała arch:	mgr inż. arch. Elżbieta Kozak	BL-PdOKK/40/2005	
	Sprawił arch:	mgr inż. arch. Leszek Horzela	15/98	
	Projektował konstr.:	mgr inż. Szymon Kita	SLK/4918/PBKb/16	
	Sprawił konstr.:	mgr inż. Zygmunt Myrcik	SLK/5701/PBKb/16	
Lokalizacja:		Króścienko, działka nr 324/5		
Nazwa projektu/Obiekt:				
PRZEBUDOWA CZĘŚCI BUDYNKU SZKOŁY PODSTAWOWEJ WRAZ ZE ZMIANĄ SPOSOBU UŻYTKOWANIA NA MIESZKANIE SOCJALNE				
Inwestor: Gmina Ustrzyki Dolne ul. Kopernika 1 38-700 Ustrzyki Dolne	Nazwa rysunku: RZUT II PIĘTRA - PLANSZA WYBURZEŃ			
	Faza projektu:	Projekt budowlany	Nr rysunku: A-17	Nr egz.:
Data:	wrzesień 2017r.	Skala:	1:100	
Korzystanie z rozwiązań technicznych zawartych w niniejszym projekcie, w zakresie przekraczającym ustalenia umowy na opracowanie dokumentacji, wymaga pisemnego zezwolenia: PRIMTECH Szymon Kita				