


PRZEBUDOWA CZĘŚCI BUDYNKU SZKOŁY
WRAZ ZE ZMIANĄ SPOSOBU UŻYTKOWANIA NA MIESZKANIE SOCJALNE
RZUT II PIĘTRA - STAN ISTNIEJĄCY

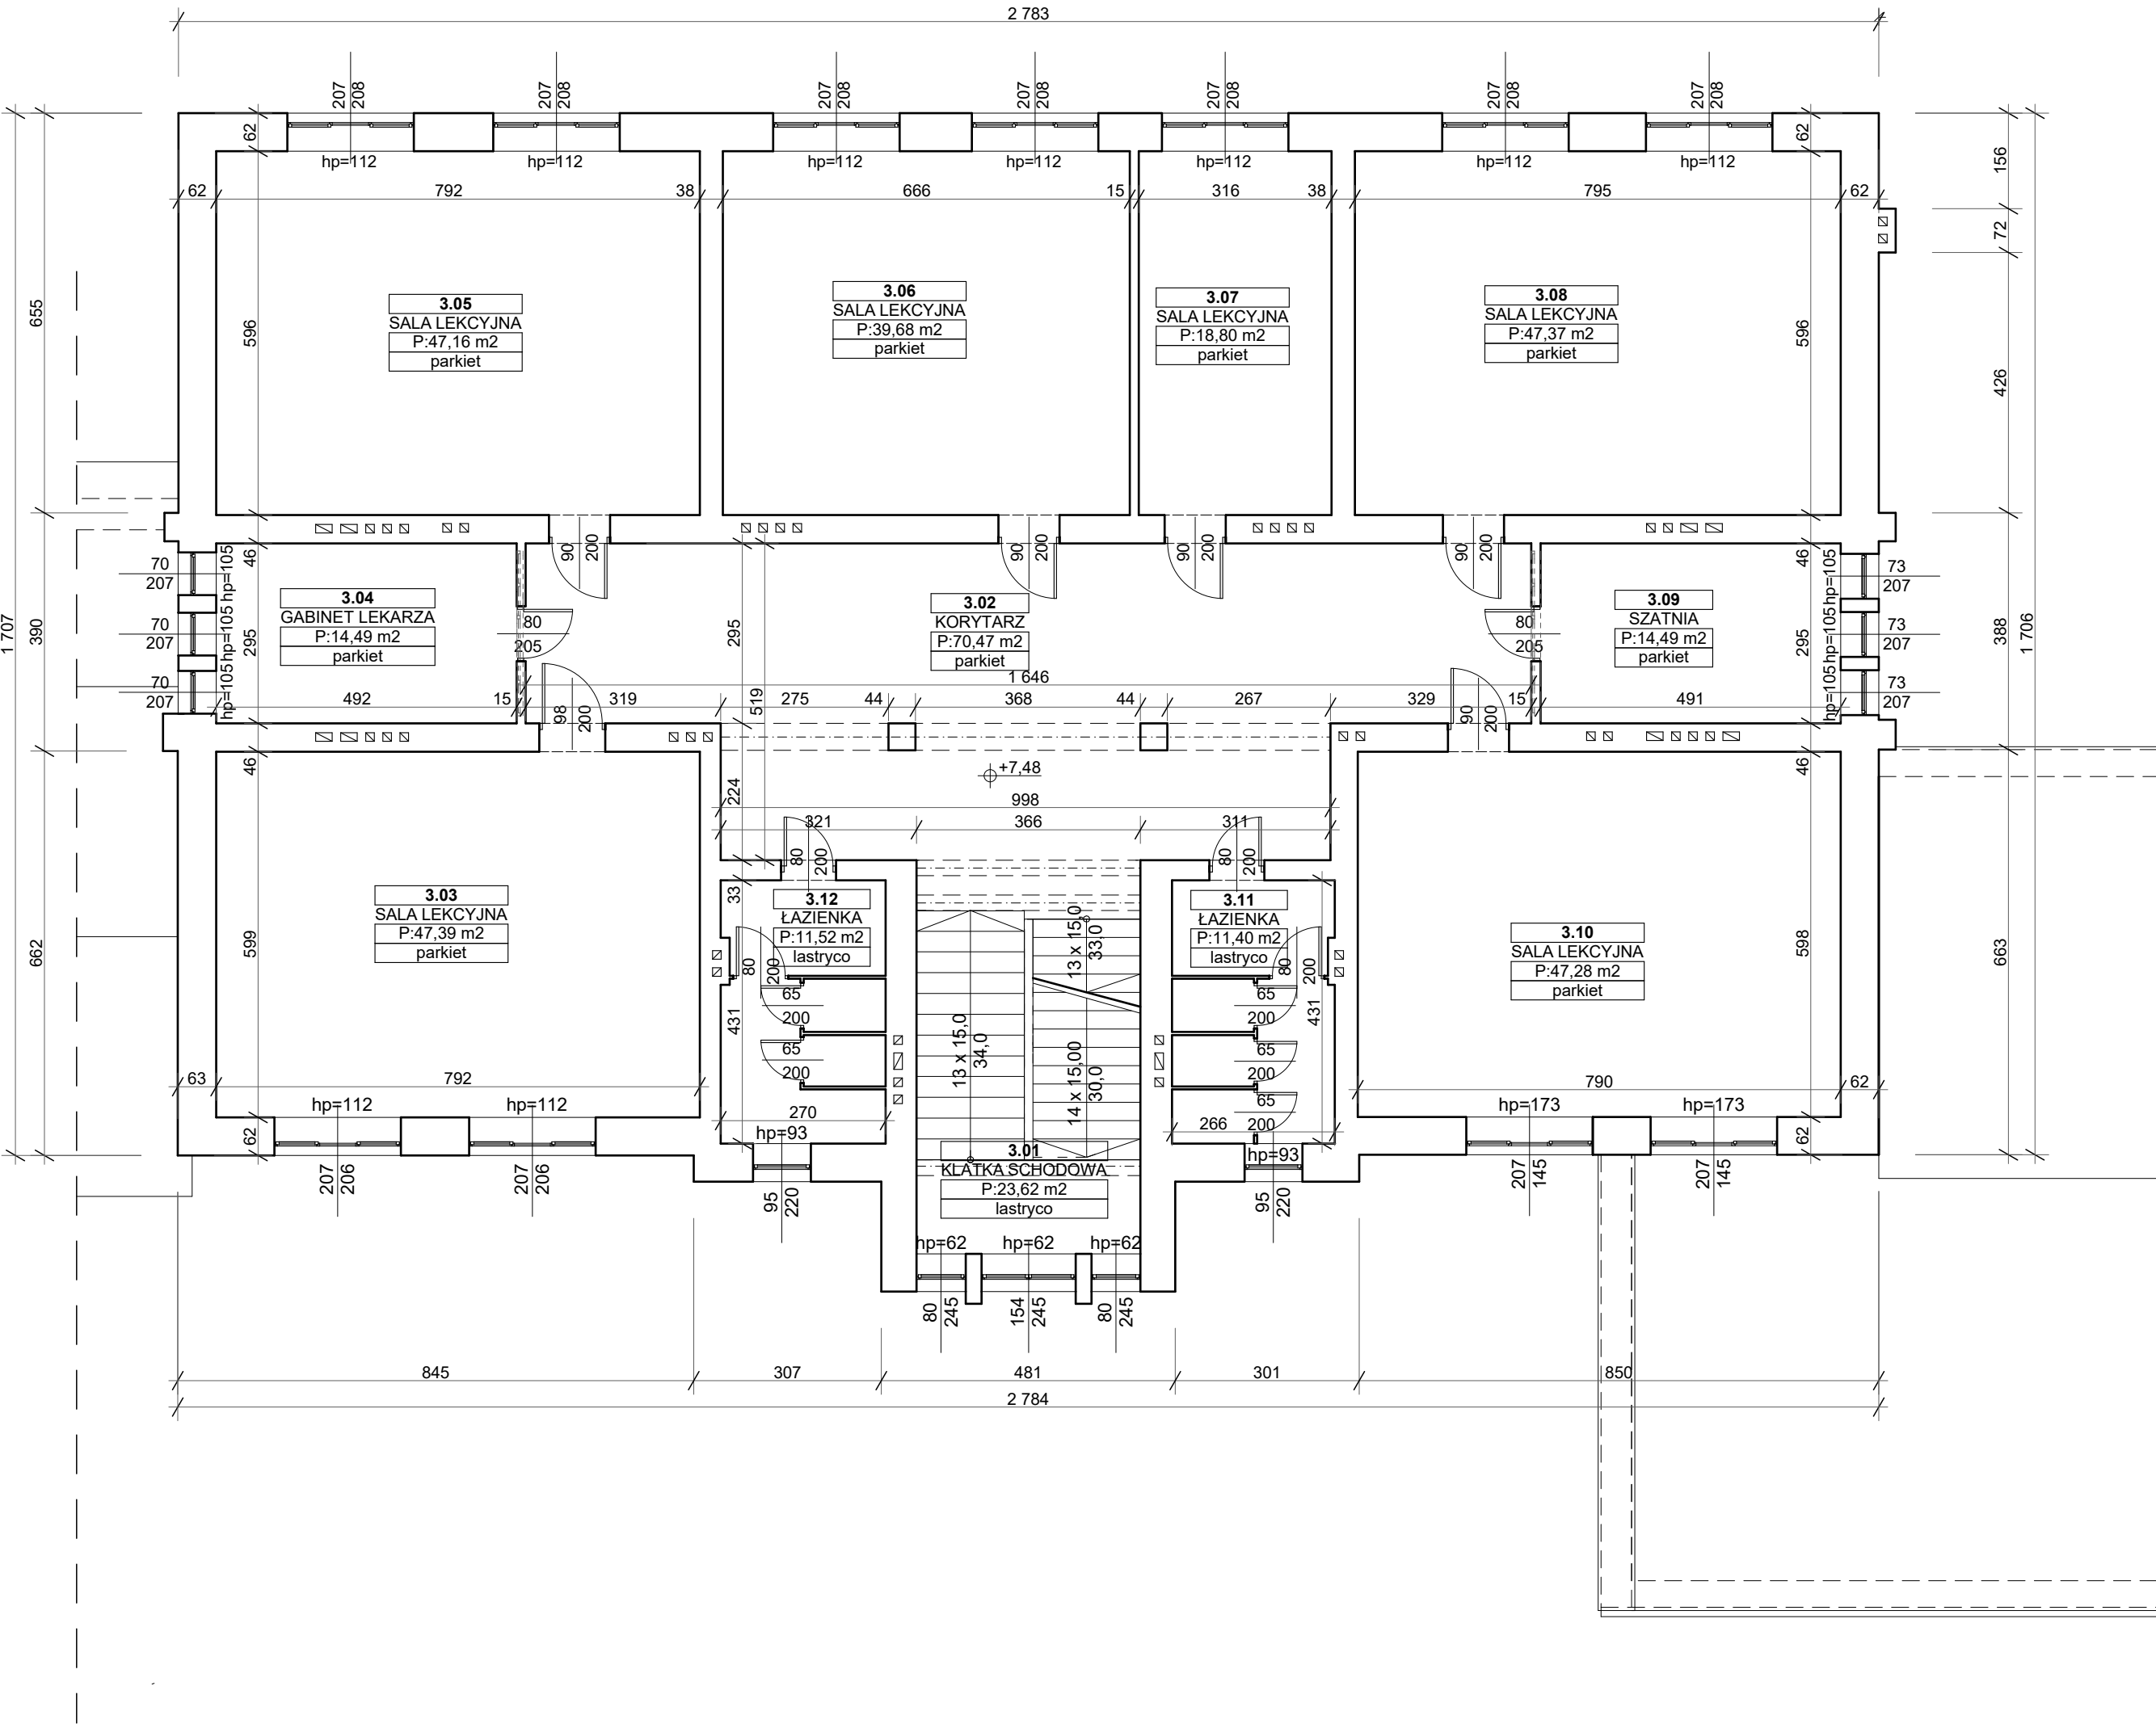

| | | | | |
|--|----------------------|----------------------------------|------------------|--|
|  PRIMTECH Szymon Kita ul. Karola Miarki 16/3, 42-600 Tarnowskie Góry tel: 506-340-000 fax: 32 288-32-79 www.primtech.pl | Funkcja | Imię / nazwisko | Nr uprawnień | Podpis |
| | Projektowała arch: | mgr inż. arch. Elżbieta Kozak | BL-PdOKK/40/2005 | |
| | Sprawdził arch: | mgr inż. arch. Leszek Horzela | 15/98 | |
| | Projektował konstr.: | mgr inż. Szymon Kita | SLK/4918/PBKb/16 | |
| | Sprawdził konstr.: | mgr inż. Zygmunt Myrcik | SLK/5701/PBKb/16 | |
| Lokalizacja: | | Króścienko, działka nr 324/5 | | |
| Nazwa projektu/Obiekt: | | | | |
| PRZEBUDOWA CZĘŚCI BUDYNKU SZKOŁY PODSTAWOWEJ WRAZ ZE ZMIANĄ SPOSOBU UŻYTKOWANIA NA MIESZKANIA SOCJALNE | | | | |
| Inwestor: | | RZUT II PIĘTRA - STAN ISTNIEJĄCY | | |
| Gmina Ustrzyki Dolne ul. Kopernika 1 38-700 Ustrzyki Dolne | | | | |
| Data: wrzesień 2017r. | | Faza projektu: Projekt budowlany | | Nr rysunku: A-04 Nr egz.: |
| Skala: 1:100 | | | | |
| Korzystanie z rozwiązań technicznych zawartych w niniejszym projekcie, w zakresie przekraczającym ustalenia umowy na opracowanie dokumentacji, wymaga pisemnego zezwolenia: PRIMTECH Szymon Kita | | | | |