GN.6640.29.2018

Województwo: podkarpackie
Powiat: bieszczadzki
Jednostka ewidencyjna: 180108_5, Ustrzyki Dolne - obszar wiejski
Obręb: 0014, Krościenko

MAPA DO CELÓW PROJEKTOWYCH

SKALA 1:500

Układ odniesienia: PL-ETRF89, układ wsp. płaskich: PL-2000 strefa 8 (24°), układ wys.: PL-KRON86-NH
obr. Krościenko 0014: dz. 750
Sekcje mapy: 8.112.08.10.4.3
L.ks.4/2018
Istniejące służebności gruntowe mające wpływ na zagospodarowanie gruntów zlokalizowanych w granicach projektowanej inwestycji oznaczono kolorem BRĄZOWYM - brak

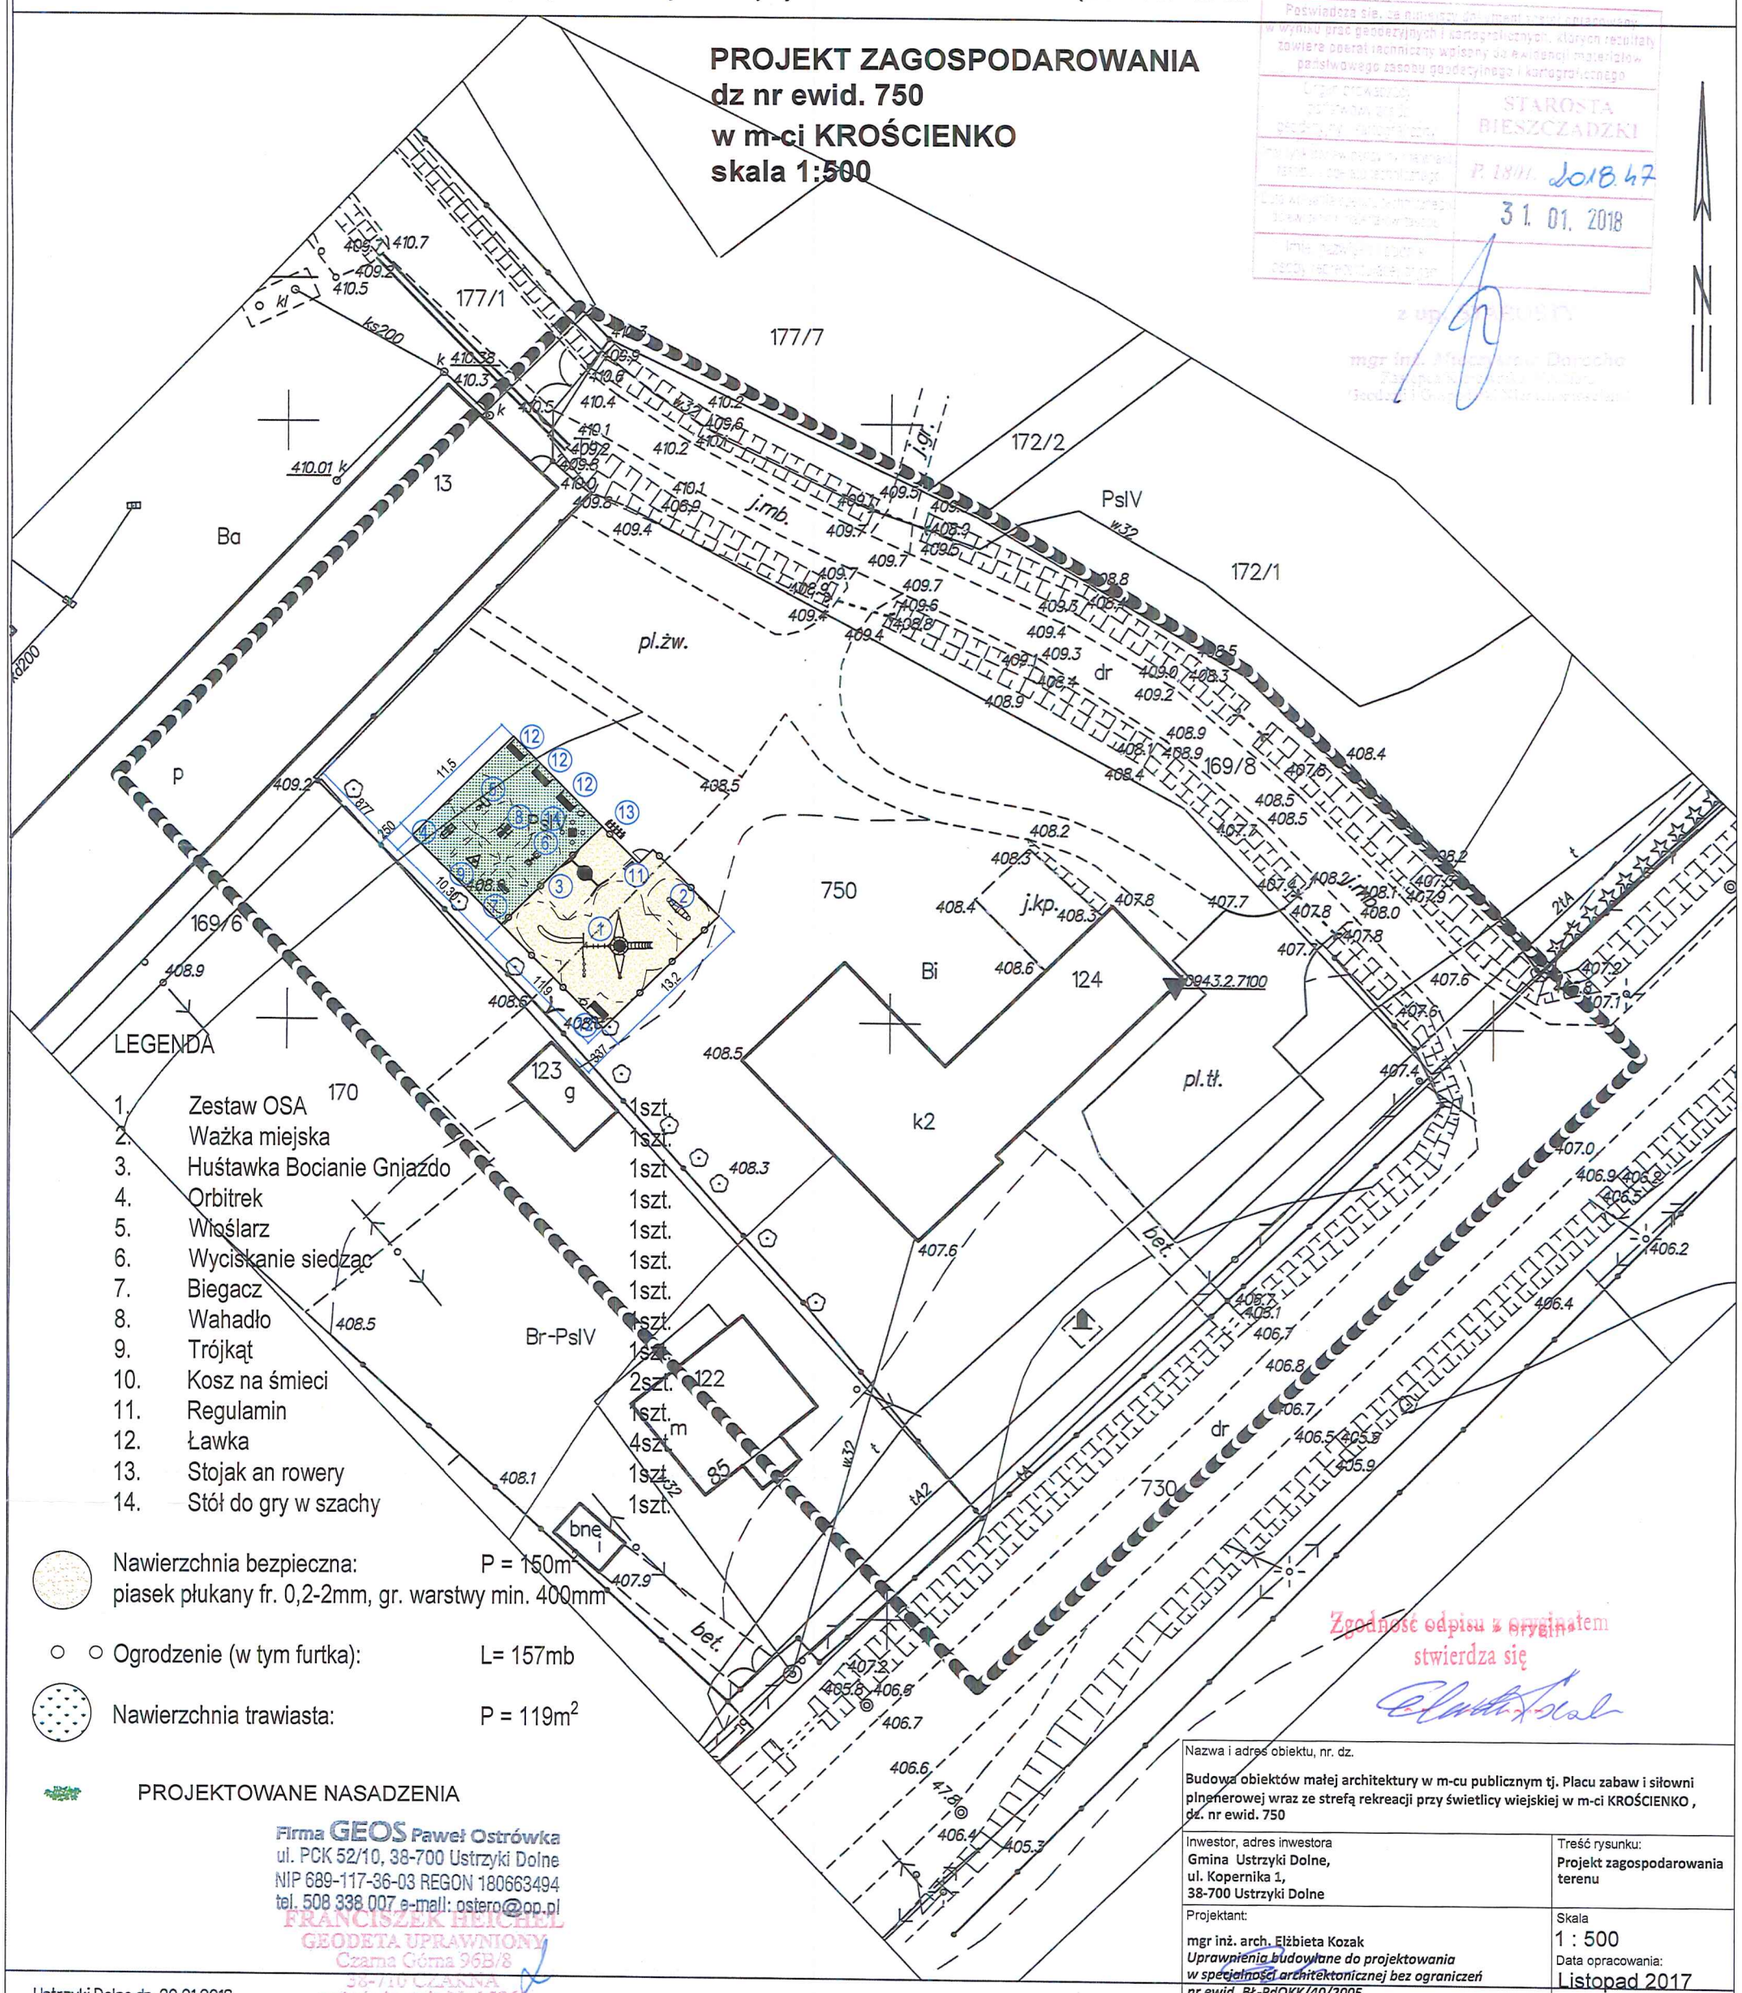

LEGENDA

1.	Zestaw OSA	1szt.
2.	Ważka miejska	1szt.
3.	Huśtawka Bocianie Gniazdo	1szt
4.	Orbitrek	1szt.
5.	Wioślarz	1szt.
6.	Wyciskanie siedząc	1szt.
7.	Biegacz	1szt.
8.	Wahadło	1szt.
9.	Trójkąt	1szt.
10.	Kosz na śmieci	2szt.
11.	Regulamin	1szt.
12.	Ławka	4szt.
13.	Stojak an rowery	1szt.
14.	Stół do gry w szachy	1szt.

Nawierzchnia bezpieczna: P = 150m²
piasek płukany fr. 0,2-2mm, gr. warstwy min. 400mm

Ogrodzenie (w tym furtka): L= 157mb

Nawierzchnia trawiasta: P = 119m²

PROJEKTOWANE NASADZENIA

Firma GEOS Paweł Ostrówka
ul. PCK 52/10, 38-700 Ustrzyki Dolne
NIP 689-117-36-03 REGON 180663494
tel. 508 338 007 e-mail: ostero@op.pl

FRANCISZEK HEICHEL
GEODETA UPRAWNIONY
Czarna Górna 96B/8
38-710 CZARNA
zaświadczenie Nr 15861

Ustrzyki Dolne dn. 29.01.2018

Zgodność odpisu z oryginałem stwierdza się

Nazwa i adres obiektu, nr. dz. **Budowa obiektów małej architektury w m-cu publicznym tj. Placu zabaw i siłowni plnenerowej wraz ze strefą rekreacji przy świetlicy wiejskiej w m-ci KROŚCIENKO, dz. nr ewid. 750**	
Inwestor, adres inwestora **Gmina Ustrzyki Dolne,** **ul. Kopernika 1,** **38-700 Ustrzyki Dolne**	Treść rysunku: **Projekt zagospodarowania terenu**
Projektant: **mgr inż. arch. Elżbieta Kozak** ***Uprawnienia budowlane do projektowania w specjalności architektonicznej bez ograniczeń*** ***nr ewid. BŁ-PdOKK/40/2005***	Skala 1 : 500 Data opracowania: Listopad 2017
	Nr. rys. A - 1

6