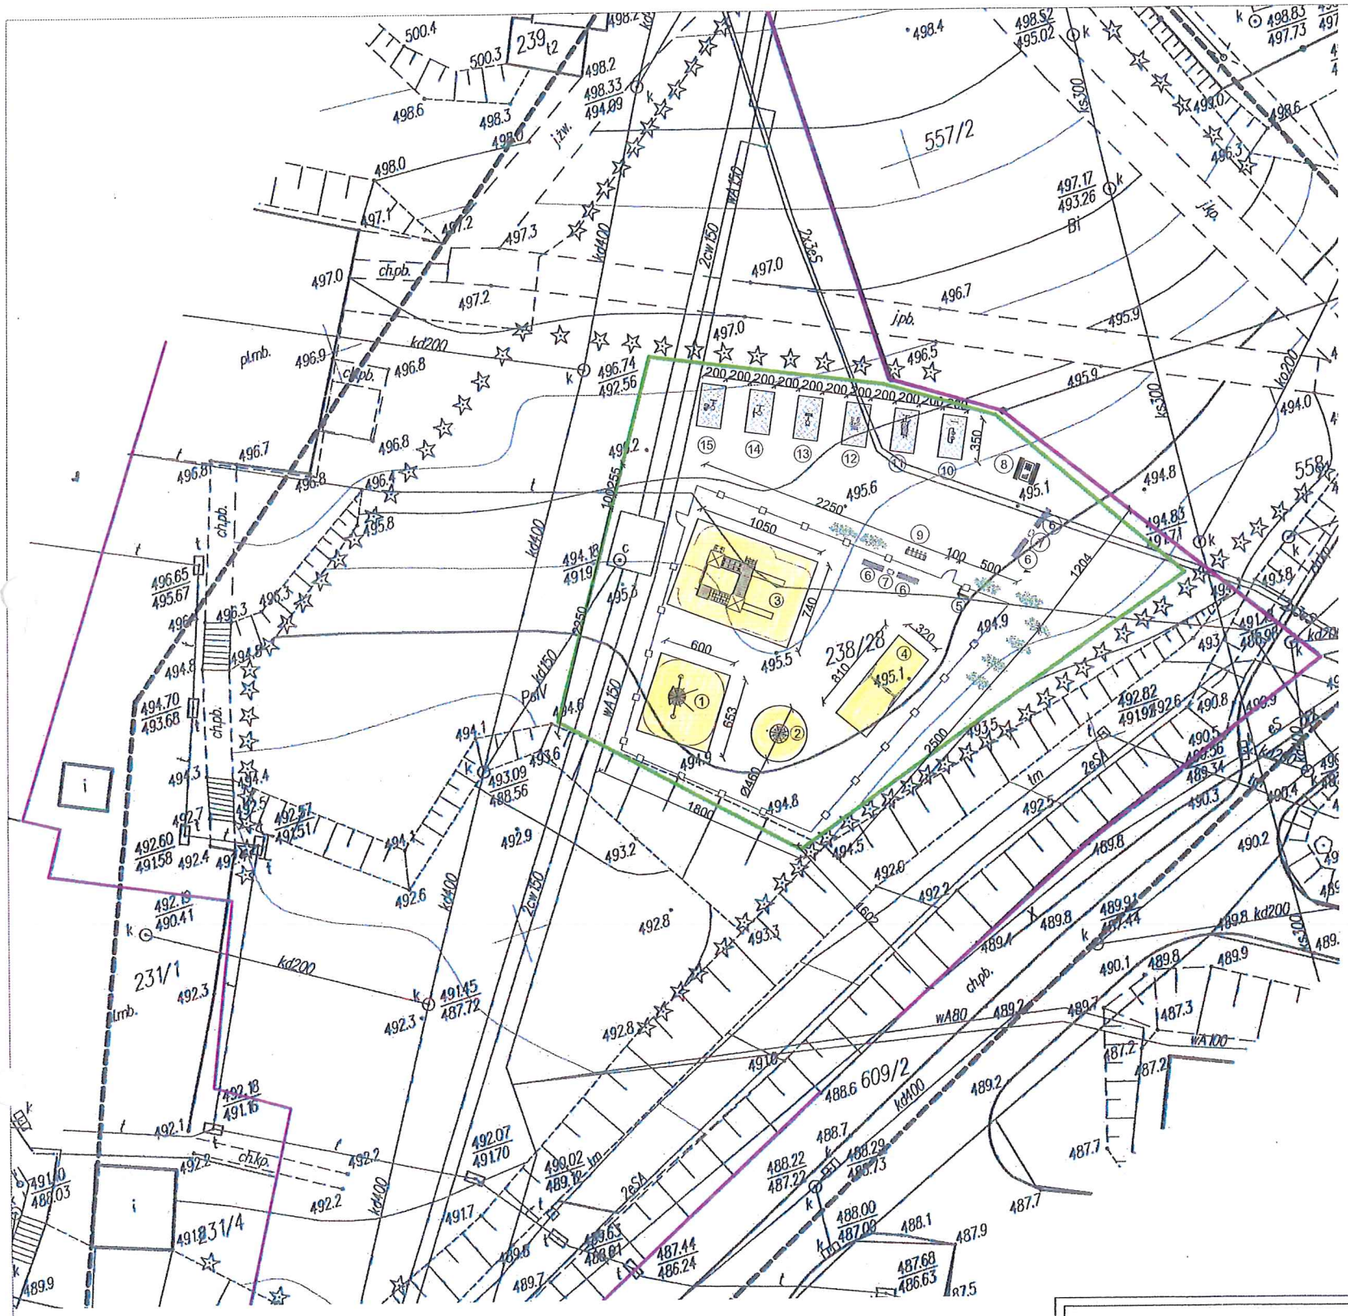

na niniejszej mapie w oznaczonym zakresie brak projektowanych i uzgodnionych elementów do dnia 28. 07. 2017

297-418
28. 07. 2017

z up. STAROSTY
mgr inż. Gloria Darocha

MAPA DO CELÓW PROJEKTOWYCH

Oznaczenie kancelaryjne zgłoszenia pracy geodezyjnej: GN.6640.315.2017	
Miejscowość: USTRZYKI DOLNE	
Jednostka ewidencyjna	Identyfikator: [180108_4]
	Nazwa: Ustrzyki Dolne - miasto
Obręb ewidencyjny	Identyfikator: [0001]
	Nazwa: Ustrzyki Dolne
Sekcja mapy: 8.111.08.06.1.4	Skala mapy: 1:500
Nazwa układu współrzędnych	Układ / Strefa: 2000/8
	Kronsztadt 86
Obszar objęty aktualizacją	— — —
Istniejące służebności gruntowe mające wpływ na zagospodarowania gruntów zlokalizowanych w granicach projektowanej inwestycji oznaczono kolorem (BRĄZOWYM)	
Kontur użytku gruntowego, który nie jest ujawniony w bazie danych ewidencji gruntów i budynków	Lz-p - grunty zadrzewione i zakrzewione

» WOL-MAP « Usługi Geodezyjne
Hubert Wolski
38-400 Krosno, ul. Boh. Westerplatte 21/15
tel./fax 13 43 209 75, kom. 692 160 519
NIP 684-138-39-42 Regon 180102896

Wykonawca lub osoba reprezentująca
mgr inż. Hubert Wolski
GEODETA UPRAWNIONY
Upr. Nr 19952
wyd. przez Głównego Geodetę Kraju

Geodeta uprawniony

Data: 11-07-2017 r.
L.ks.: 08/06/17

Zgodność z zapisu z oryginałem stwierdza się
29. 01. 2018

PROJEKT ZAGOSPODAROWANIA
dz nr ewid. 238/28
w m-ci Ustrzyki Dolne

skala 1:500

LEGENDA:

- Nawierzchnia bezpieczna piaskowa gr. 30 cm
- Projektowane ogrodzenie panelowe wys. 120 cm, grubość drutu ogrodzeniowego min. 4mm - 95.5mb
- Granice działki nr 238/28
- Obszar objęty opracowaniem = 1252m2

SPIS PROJEKTOWANYCH URZĄDZEŃ:

1. Zestaw sprawnościowy
2. Linowiec
3. Zestaw Zabawowy
4. Huśtawka podwójna metalowa z 1 siedziskiem kubełkowym
5. Tablica regulaminowa
6. Ławka z oparciem szt. 4
7. Kosz na śmieci szt.2
8. Stolik do gry w szachy i chińczyka -zestaw z ławkami
9. Stojak na rowery
10. Biegacz
11. Narciarz
12. Przywodziciel - odwodziciel
13. Prasa nożna
14. Jeździec
15. Rowerek

PROJEKTOWANE NASADZENIA

Nazwa i adres obiektu, nr. dz.

Budowa obiektów małej architektury w m-cu publicznym tj. Placu zabaw i siłowni plnenerowej wraz ze strefą rekreacji przy ul PCK w m-ci Ustrzyki Dolne, dz. nr ewid. 238/28

Inwestor, adres inwestora
Gmina Ustrzyki Dolne,
ul. Kopernika 1,
38-700 Ustrzyki Dolne

Treść rysunku:
Projekt zagospodarowania terenu

Projektant:
mgr inż. arch. Elżbieta Kozak
Uprawnienia budowlane do projektowania w specjalności architektonicznej bez ograniczeń nr ewid. BŁ-PdOKK/40/2005

Skala
1 : 500
Data opracowania:
Listopad 2017

Nr. rys.
A - 1

6