Województwo Podkarpackie
Powiat Bieszczadzki
Gmina Ustrzyki Dolne

Arkusz map: 6.111.08.06

Skala: 1:500

Obiekt: USTRZYKI DOLNE

Wykonał:
Grzegorz Marszałek

MAPA DO CELÓW PROJEKTOWYCH

Data: 10-09-2010
L. dz. rok: 7105/11/V/10

GEODEZJA I KARTOGRAFIA
mgr inż. Grzegorz Marszałek
GEO-GRZEGORZ MARSZAŁEK
38-543 ZAGÓRZ URZĘDOWSKI 32
tel. 013 4654 037 kom. 0602 451 070
NIP 8191305043 REGON 180222261
www.zrobgeodezje.pl e-mail: geo-grzegorz@wp.pl

mgr Grzegorz Marszałek
GEODETA UPRAWNIONY
nr ew. 17061

mgr inż. Marcin Ukleński
STAROSTA

WRZ. 2010

Uprawnienia geodezyjne do wykonywania samodzielnych funkcji technicznych w geodezji i kartografii

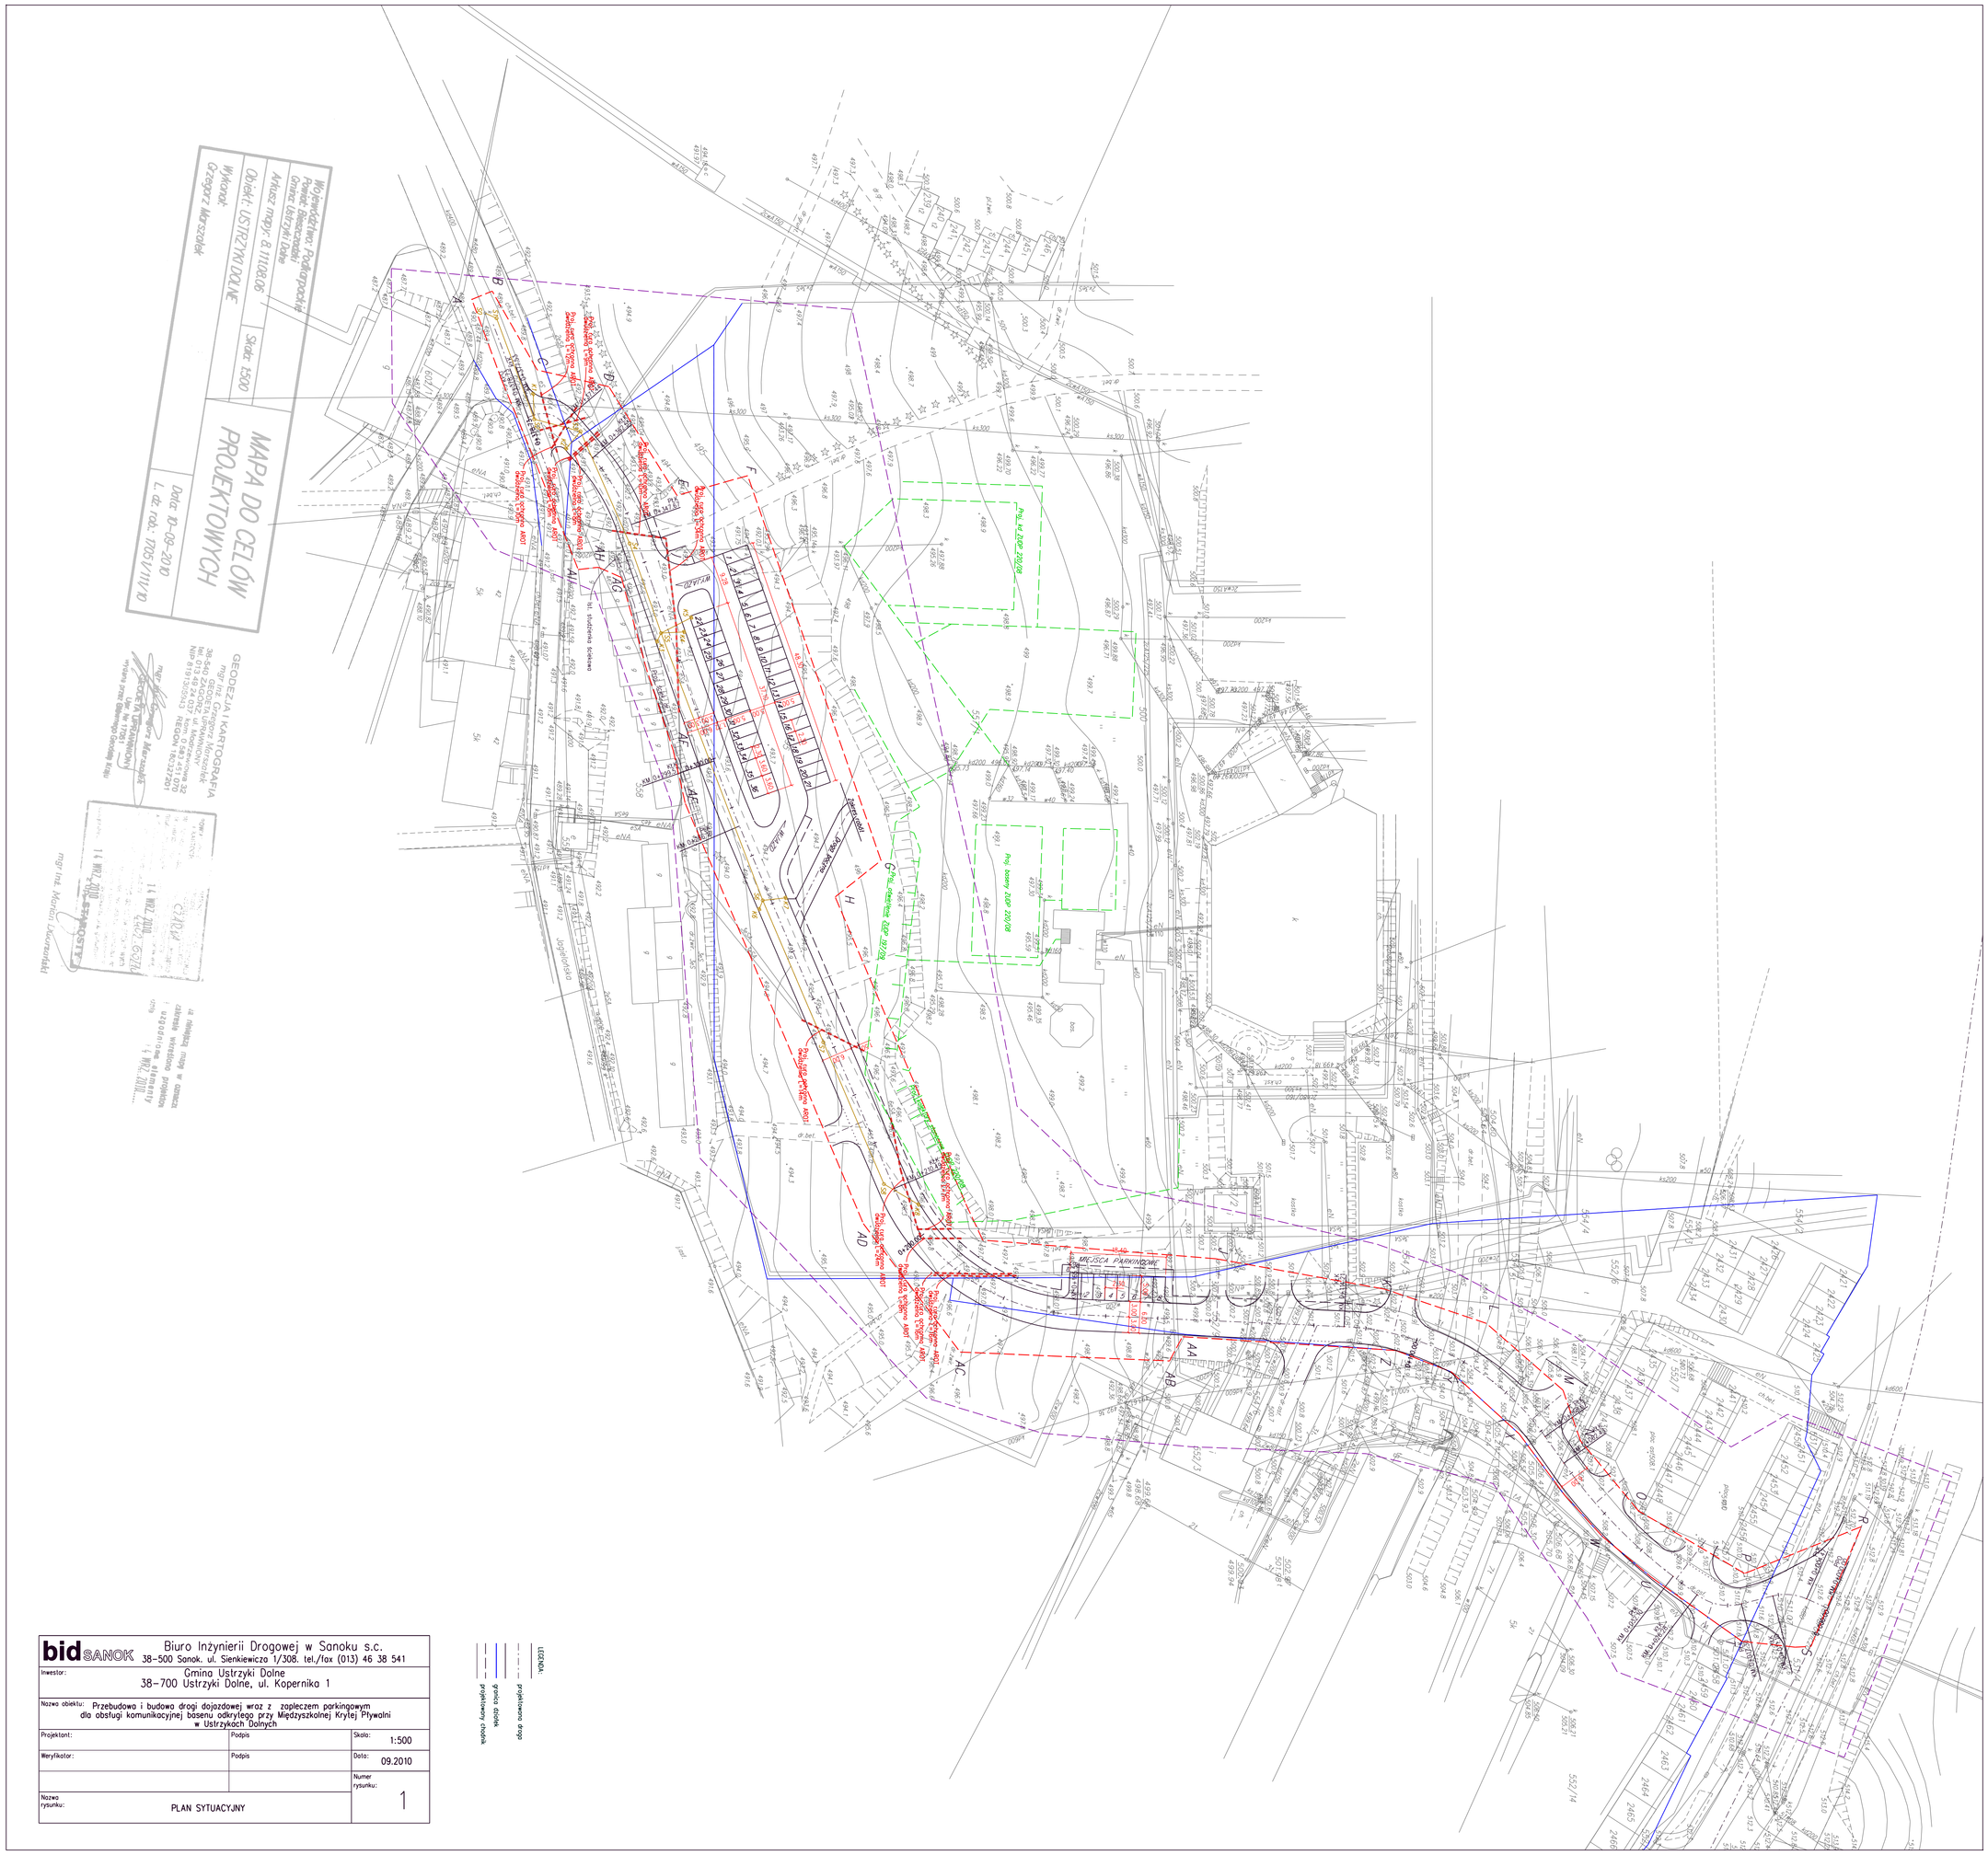
Projektowana droga
Projektowana droga dojazdowa
Istniejąca droga
MIEJSCA PARKINGOWE
Projektowana droga dojazdowa do basenu
Projektowana droga dojazdowa do basenu
Projektowana droga dojazdowa do basenu