

na długości 156m od km 0+027 do 0+183

województwo: podkarpackie


Jednostka ewidencyjna: 180108_5, Ustrzyki Dolne - obszar wiejski

Obręb: 0014, Krościenko

Działka: 61

MAPA ZASADNICZA

SKALA 1:1000

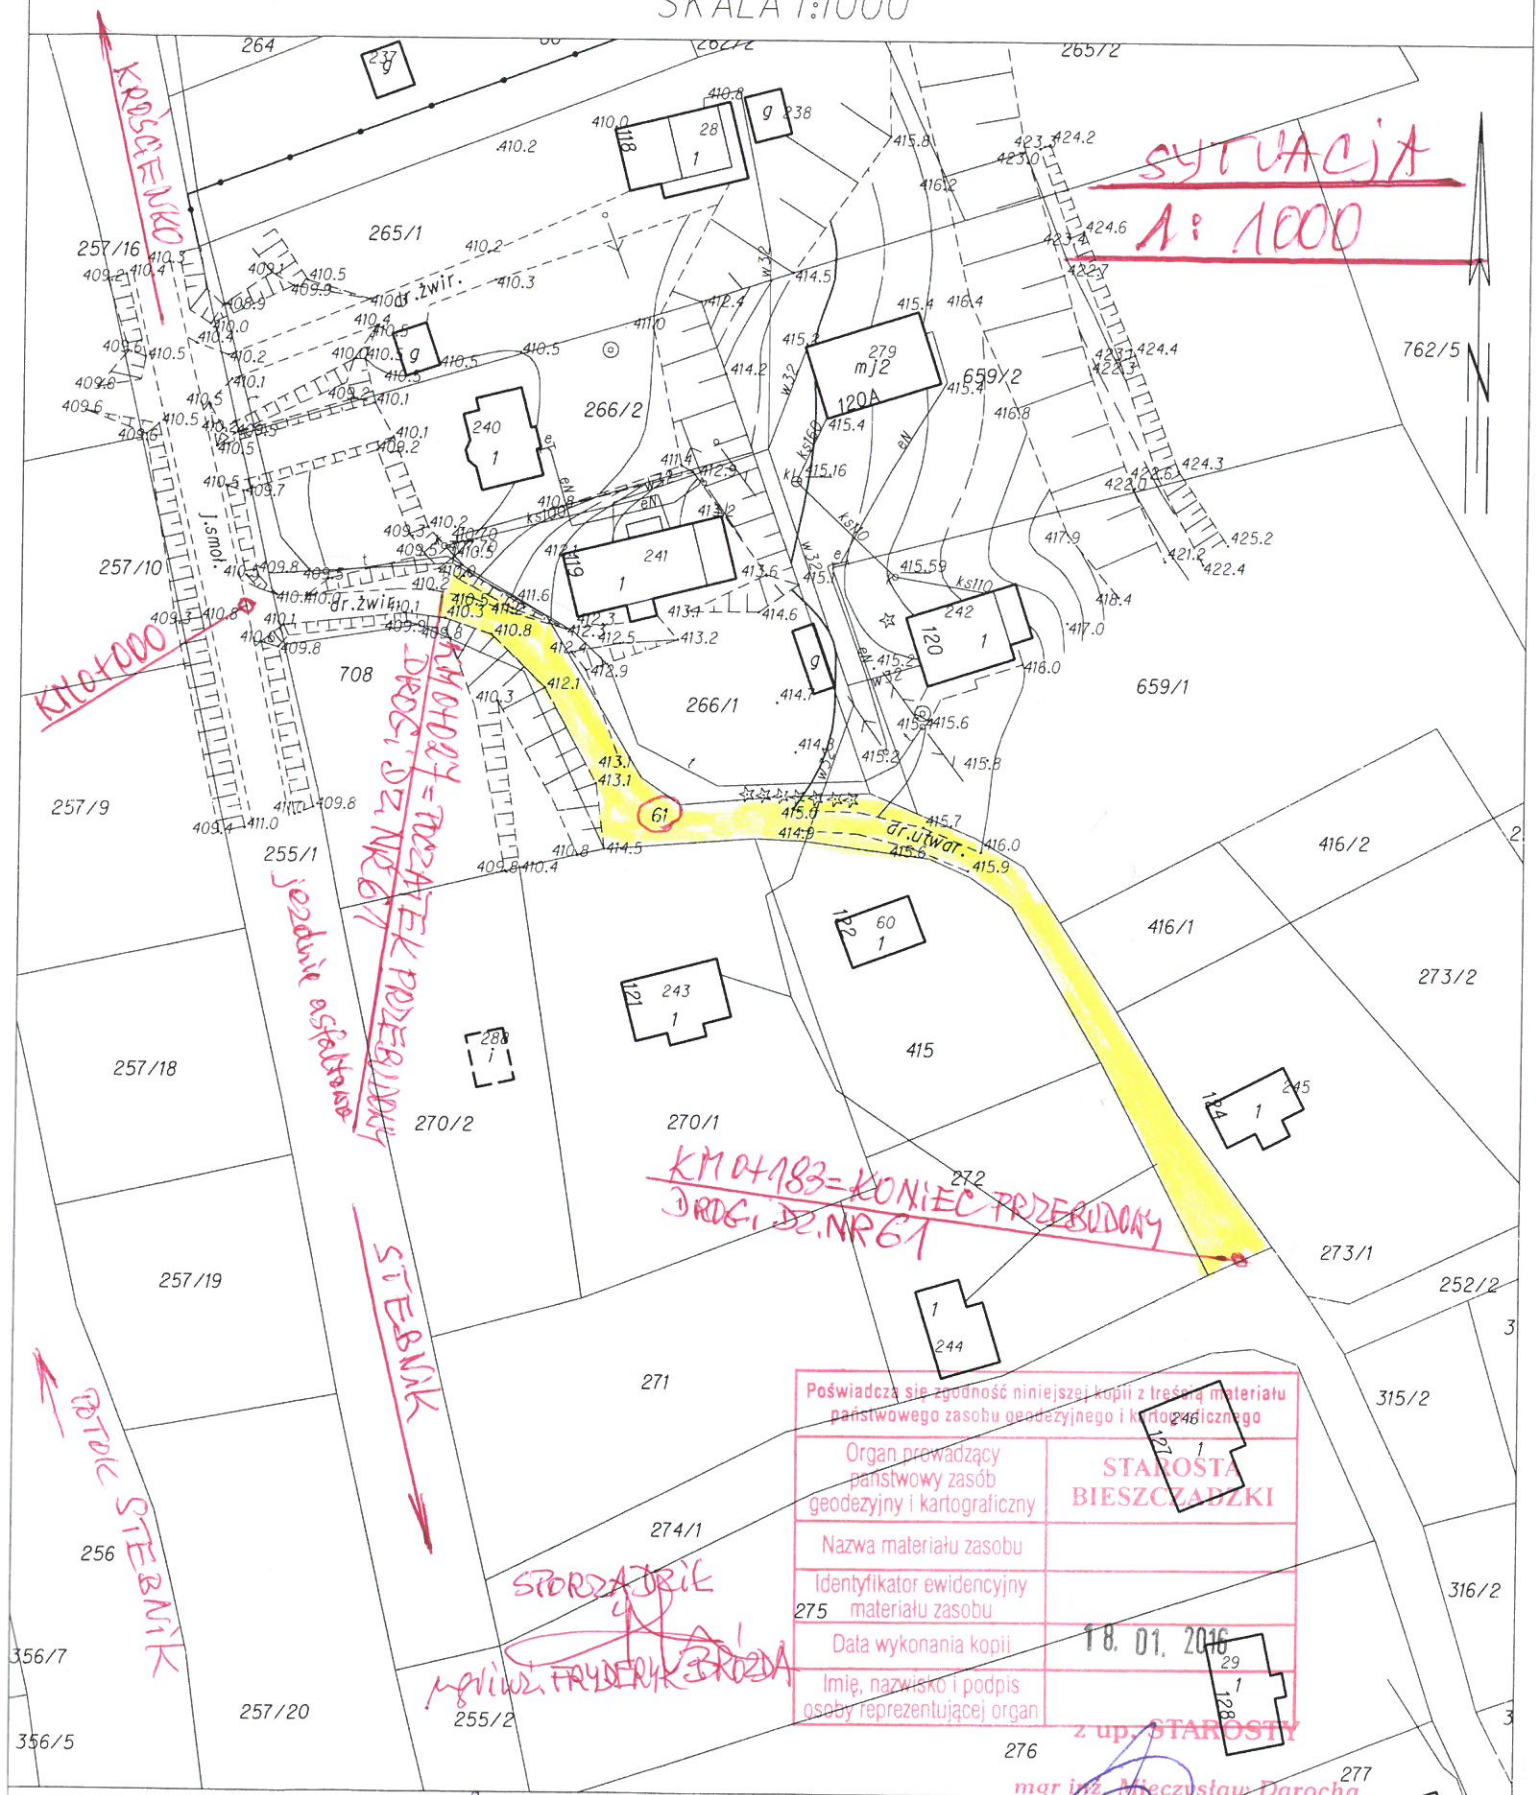

SYTUACJA
1:1000

KM 0+183 = KONIEC PRZEBUDOWY
DR. DZ. NR 61

Poświadczam zgodność niniejszej kopii z treścią materiału państwowego zasobu geodezyjnego i kartograficznego	
Organ prowadzący państwowy zasób geodezyjny i kartograficzny	STAROSTA BIESZCZADZKI
Nazwa materiału zasobu	
Identyfikator ewidencyjny materiału zasobu	275
Data wykonania kopii	18.01.2016
Imię, nazwisko i podpis osoby reprezentującej organ	z up. STAROSTY