


Przedszkole Samorządowe nr 1
w Ustrzykach Dolnych

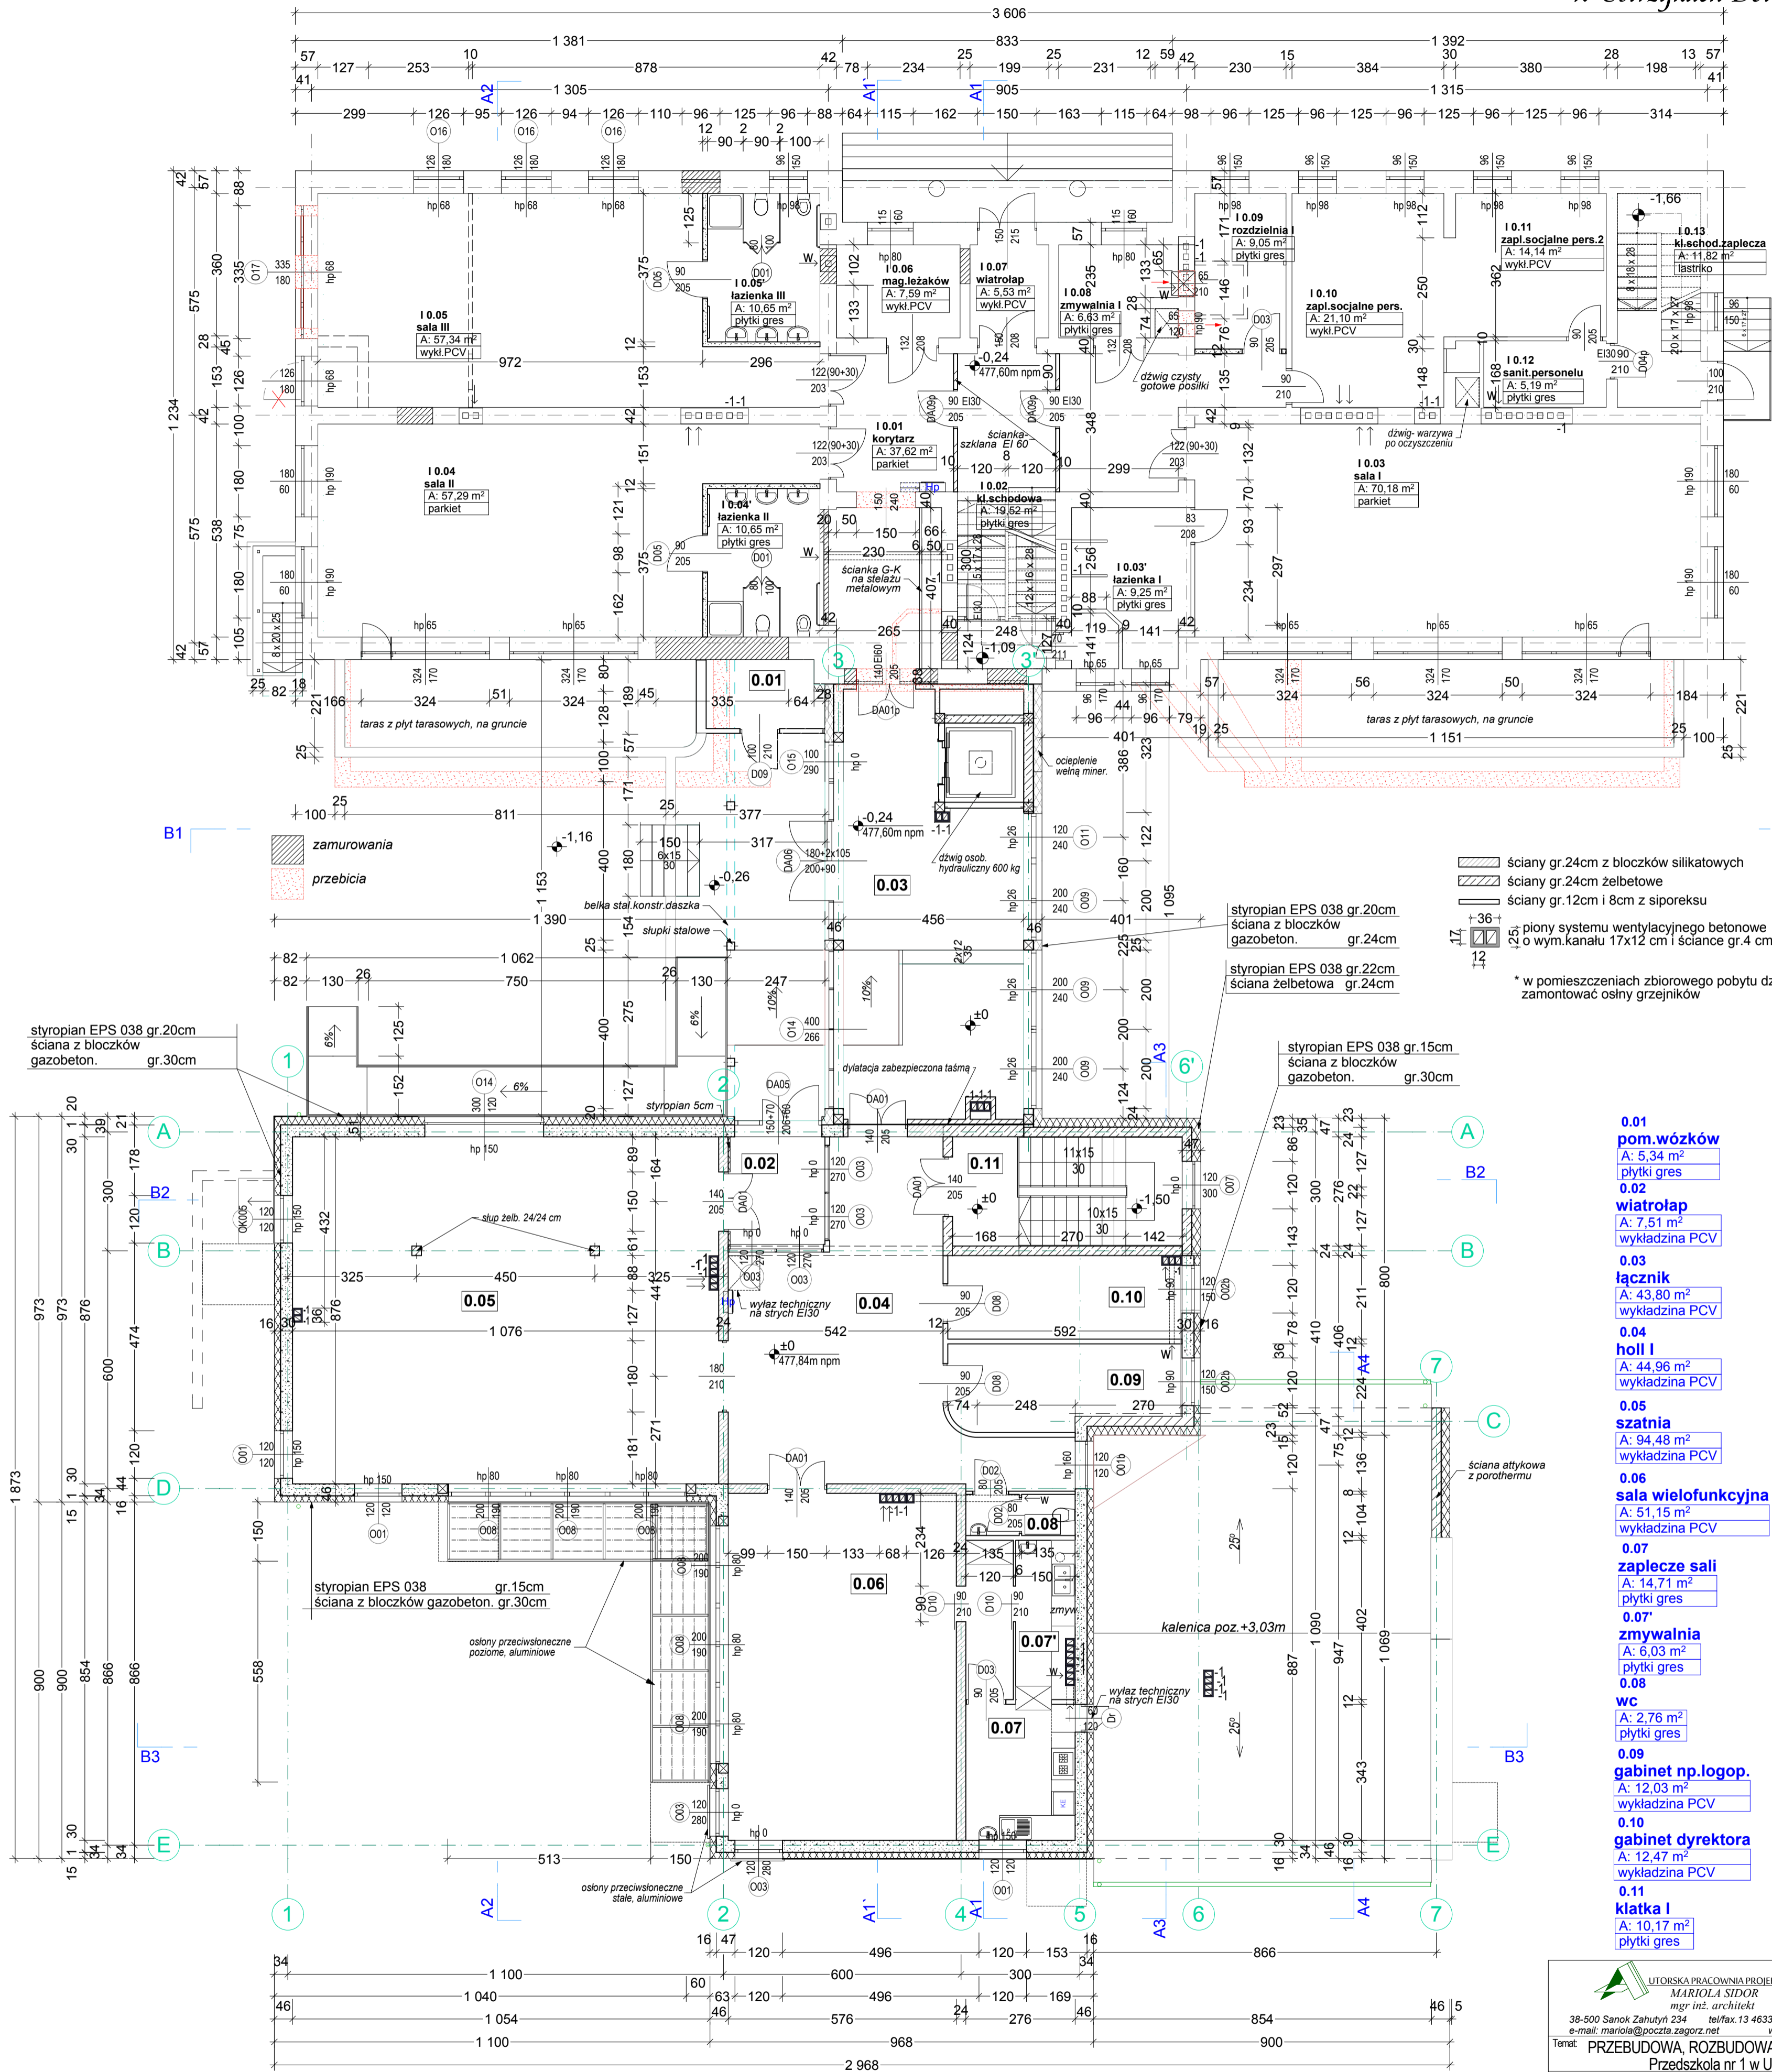

0.01

pom.wózków
A: 5,34 m²
płytki gres

0.02

wiatrołap
A: 7,51 m²
wykładzina PCV

0.03

łazienka
A: 43,80 m²
wykładzina PCV

0.04

hol I
A: 44,96 m²
wykładzina PCV

0.05

szatnia
A: 94,48 m²
wykładzina PCV

0.06

sala wielofunkcyjna
A: 51,15 m²
wykładzina PCV

0.07

zapl. sali
A: 14,71 m²
płytki gres

0.07'

zmywalnia
A: 6,03 m²
płytki gres

0.08

WC
A: 2,76 m²
płytki gres

0.09

gabinet np.logop.
A: 12,03 m²
wykładzina PCV

0.10

gabinet dyrektora
A: 12,47 m²
wykładzina PCV

0.11

klatka I
A: 10,17 m²
płytki gres



UTORSKA PRACOWNIA PROJEKTOWA
MARIOLA SIDOR
mgr inż. architekt

38-500 Sanok Zahutyń 234 tel/fax: 13 4633844, kom. 502576701
e-mail: mariola@poczta.zagorz.net www.architektsidor.pl

Temat: PRZEBUDOWA, ROZBUDOWA I NADBUDOWA BUDYNKU
Przedszkola nr 1 w Ustrzykach Dolnych

Adres: jedn.ew. Ustrzyki Dolne, obręb ew. Ustrzyki Dolne, dz.nr 974

Przedmiot rys.: **PARTER**

Data: listopad 2015 Skala: **1:100** Nr ark. 14

Sprawdzający: mgr inż. arch. Wiesław Pawłowicz Projektant: mgr inż. arch. Mariola Sidor
Nr Upr.:UAN-2-8346/43/84 PK-0106 Nr Upr.:ANB-2-8346/84/89/90 PK-0119

Wszelkie prawa zastrzeżone. Kopiowanie w całości lub części oraz udostępnianie osobom trzecim
dozwolone wyłącznie za pisemną zgodą autora projektu (Dz.U.24/194, poz.83, art.115-118)