


Przedszkole Samorządowe nr 1
w Ustrzykach Dolnych

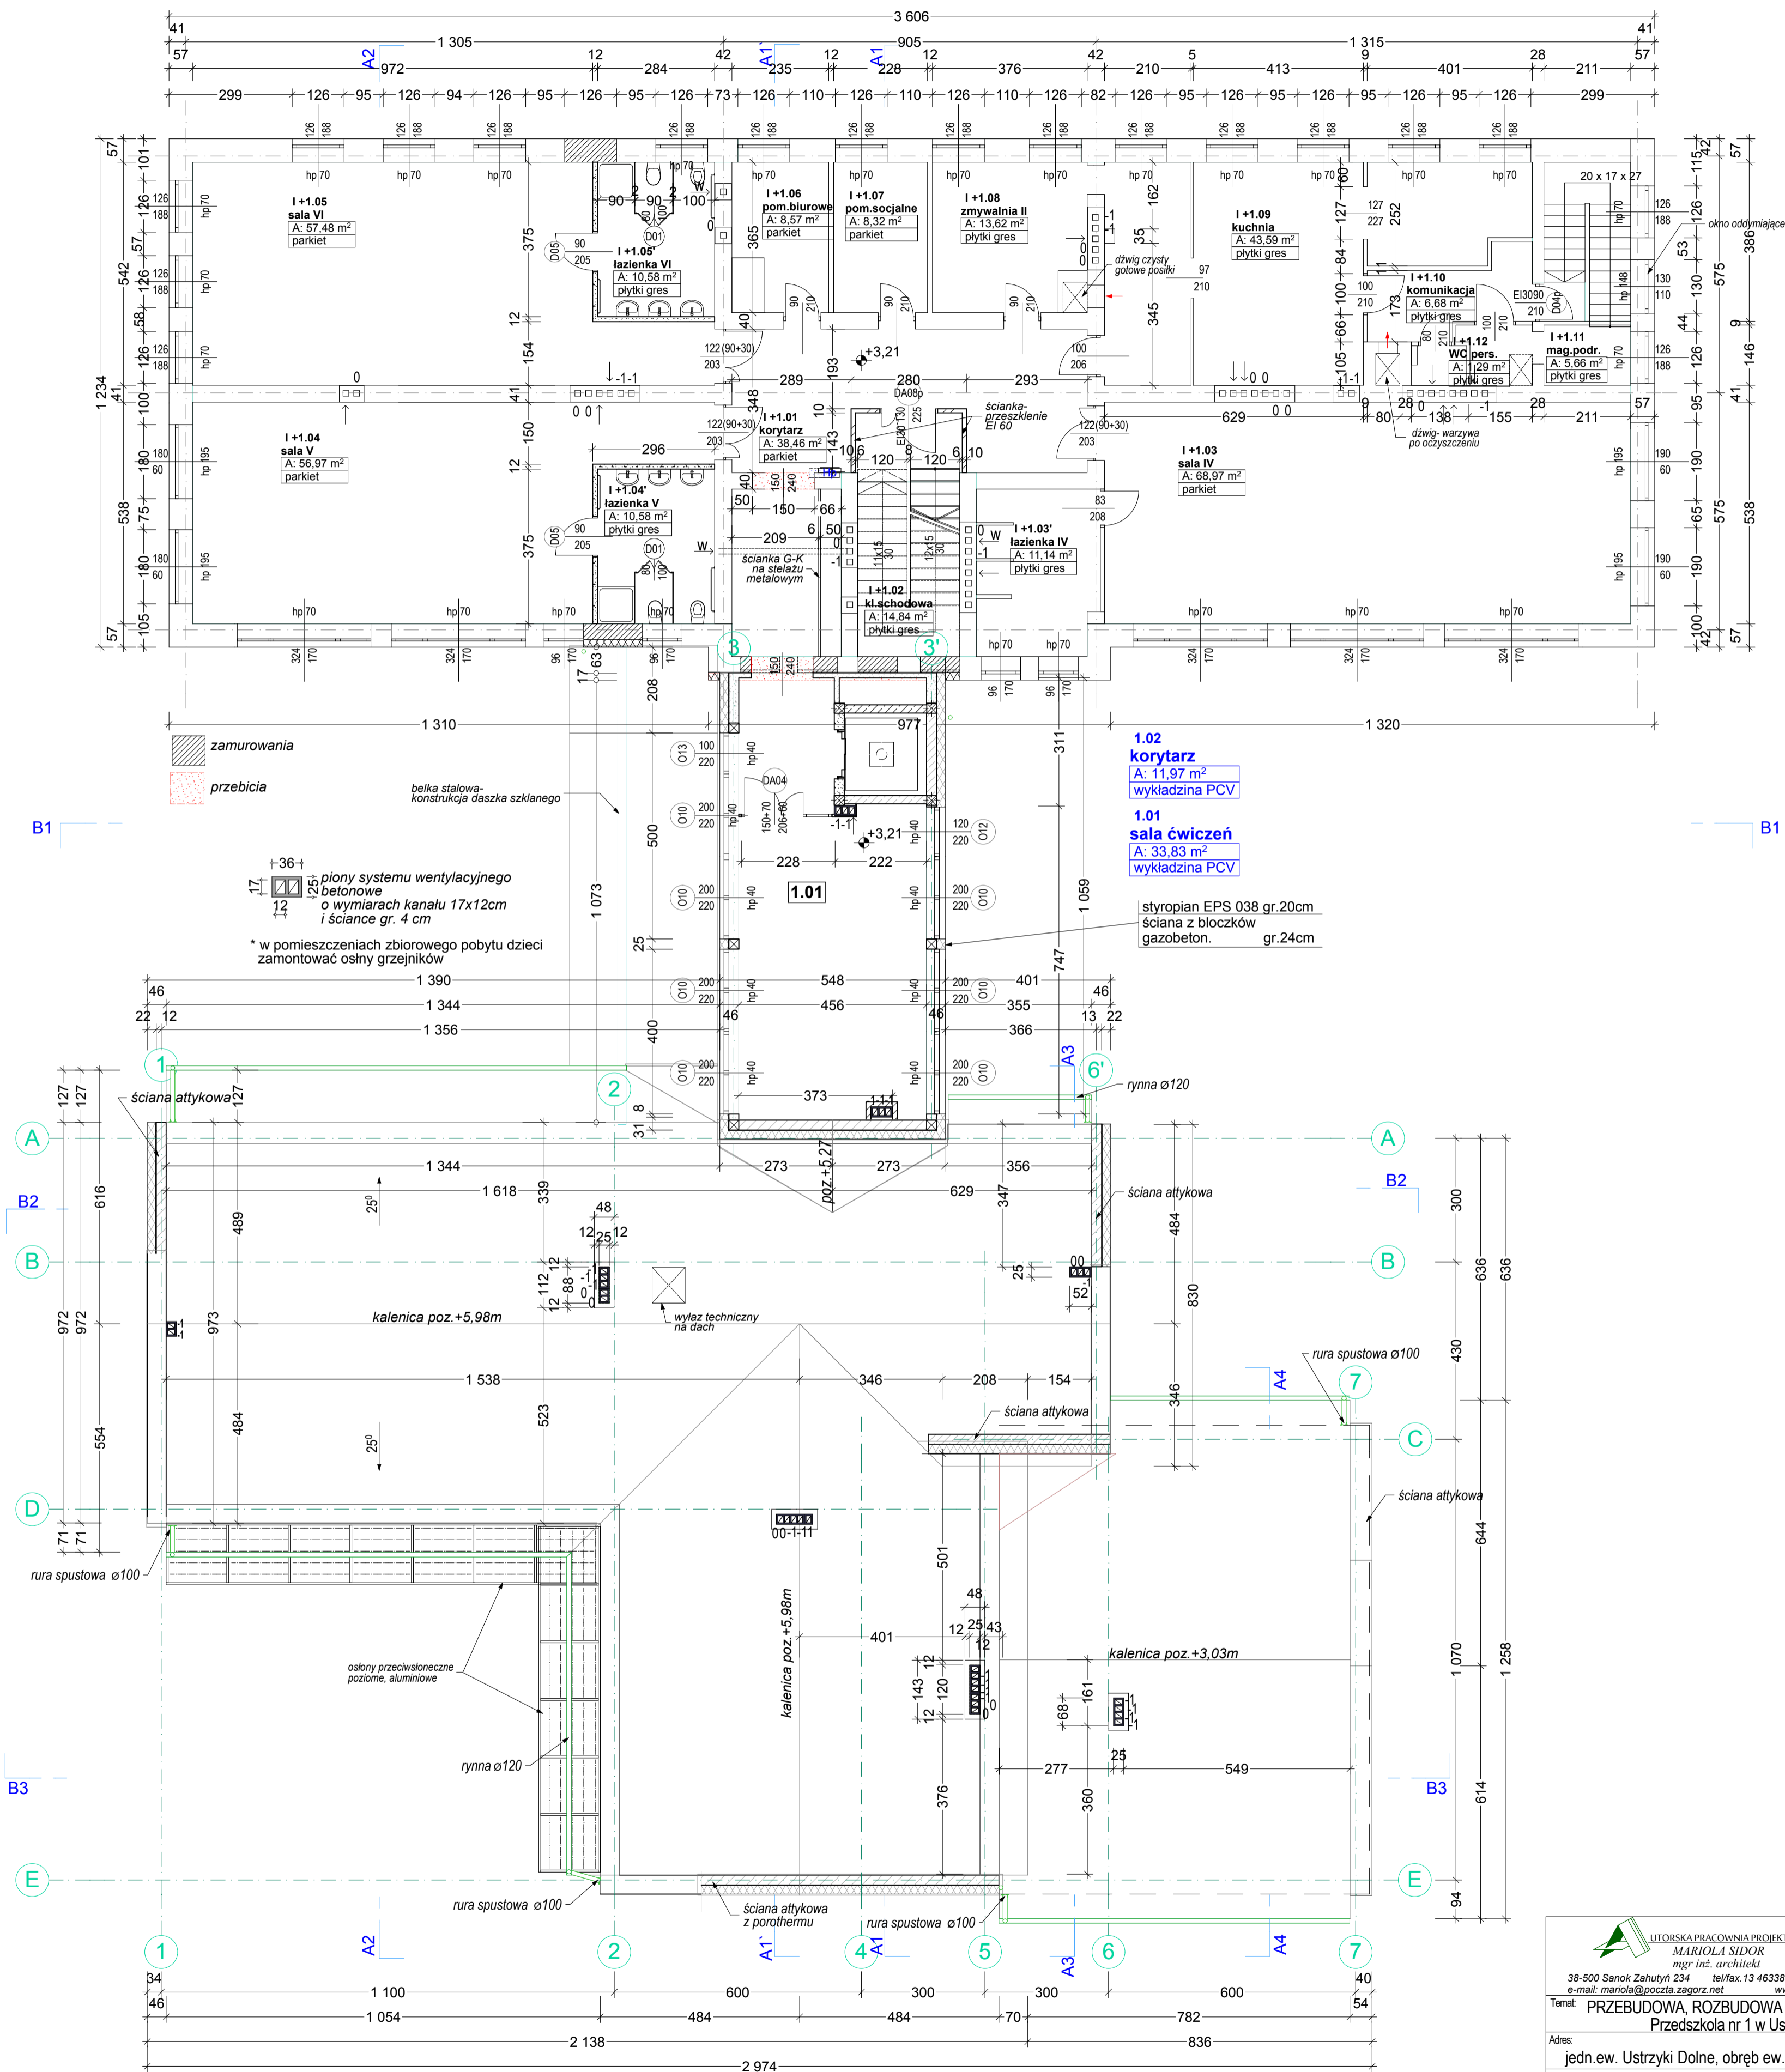

 UTORSKA PRACOWNIA PROJEKTOWA MARIOLA SIDOR mgr inż. architekt 38-500 Sanok Zahutyń 234 tel/fax 13 4833844, kom. 502576701 e-mail: mariola@poczta.zagorz.net www.architektasidor.pl		Nrys. 03
Temat: PRZEBUDOWA, ROZBUDOWA I NADBUDOWA BUDYNKU Przedszkola nr 1 w Ustrzykach Dolnych		
Adres: jedn.ew. Ustrzyki Dolne, obręb ew. Ustrzyki Dolne, dz.nr 974		
Przedmiot rys.: POZIOM + 1		
Data: listopad 2015	Skala: 1:100	Nr ark. 15
Sprawdzający: mgr inż. arch. Wiesław Pawłowicz Nr Upr.:UAN-2-8346/43/84 PK-0106		Projektant: mgr inż. arch. Mariola Sidor Nr Upr.:ANB-2-8346/84/89/90 PK-0119
<small>Wszelkie prawa zastrzeżone. Kopiowanie w całości lub części oraz udostępnianie osobom trzecim dozwolone wyłącznie za pisemną zgodą autora projektu (Dz.U.24/194, poz.83, art.115-118)</small>		