


Przedszkole Samorządowe nr 1
w Ustrzykach Dolnych

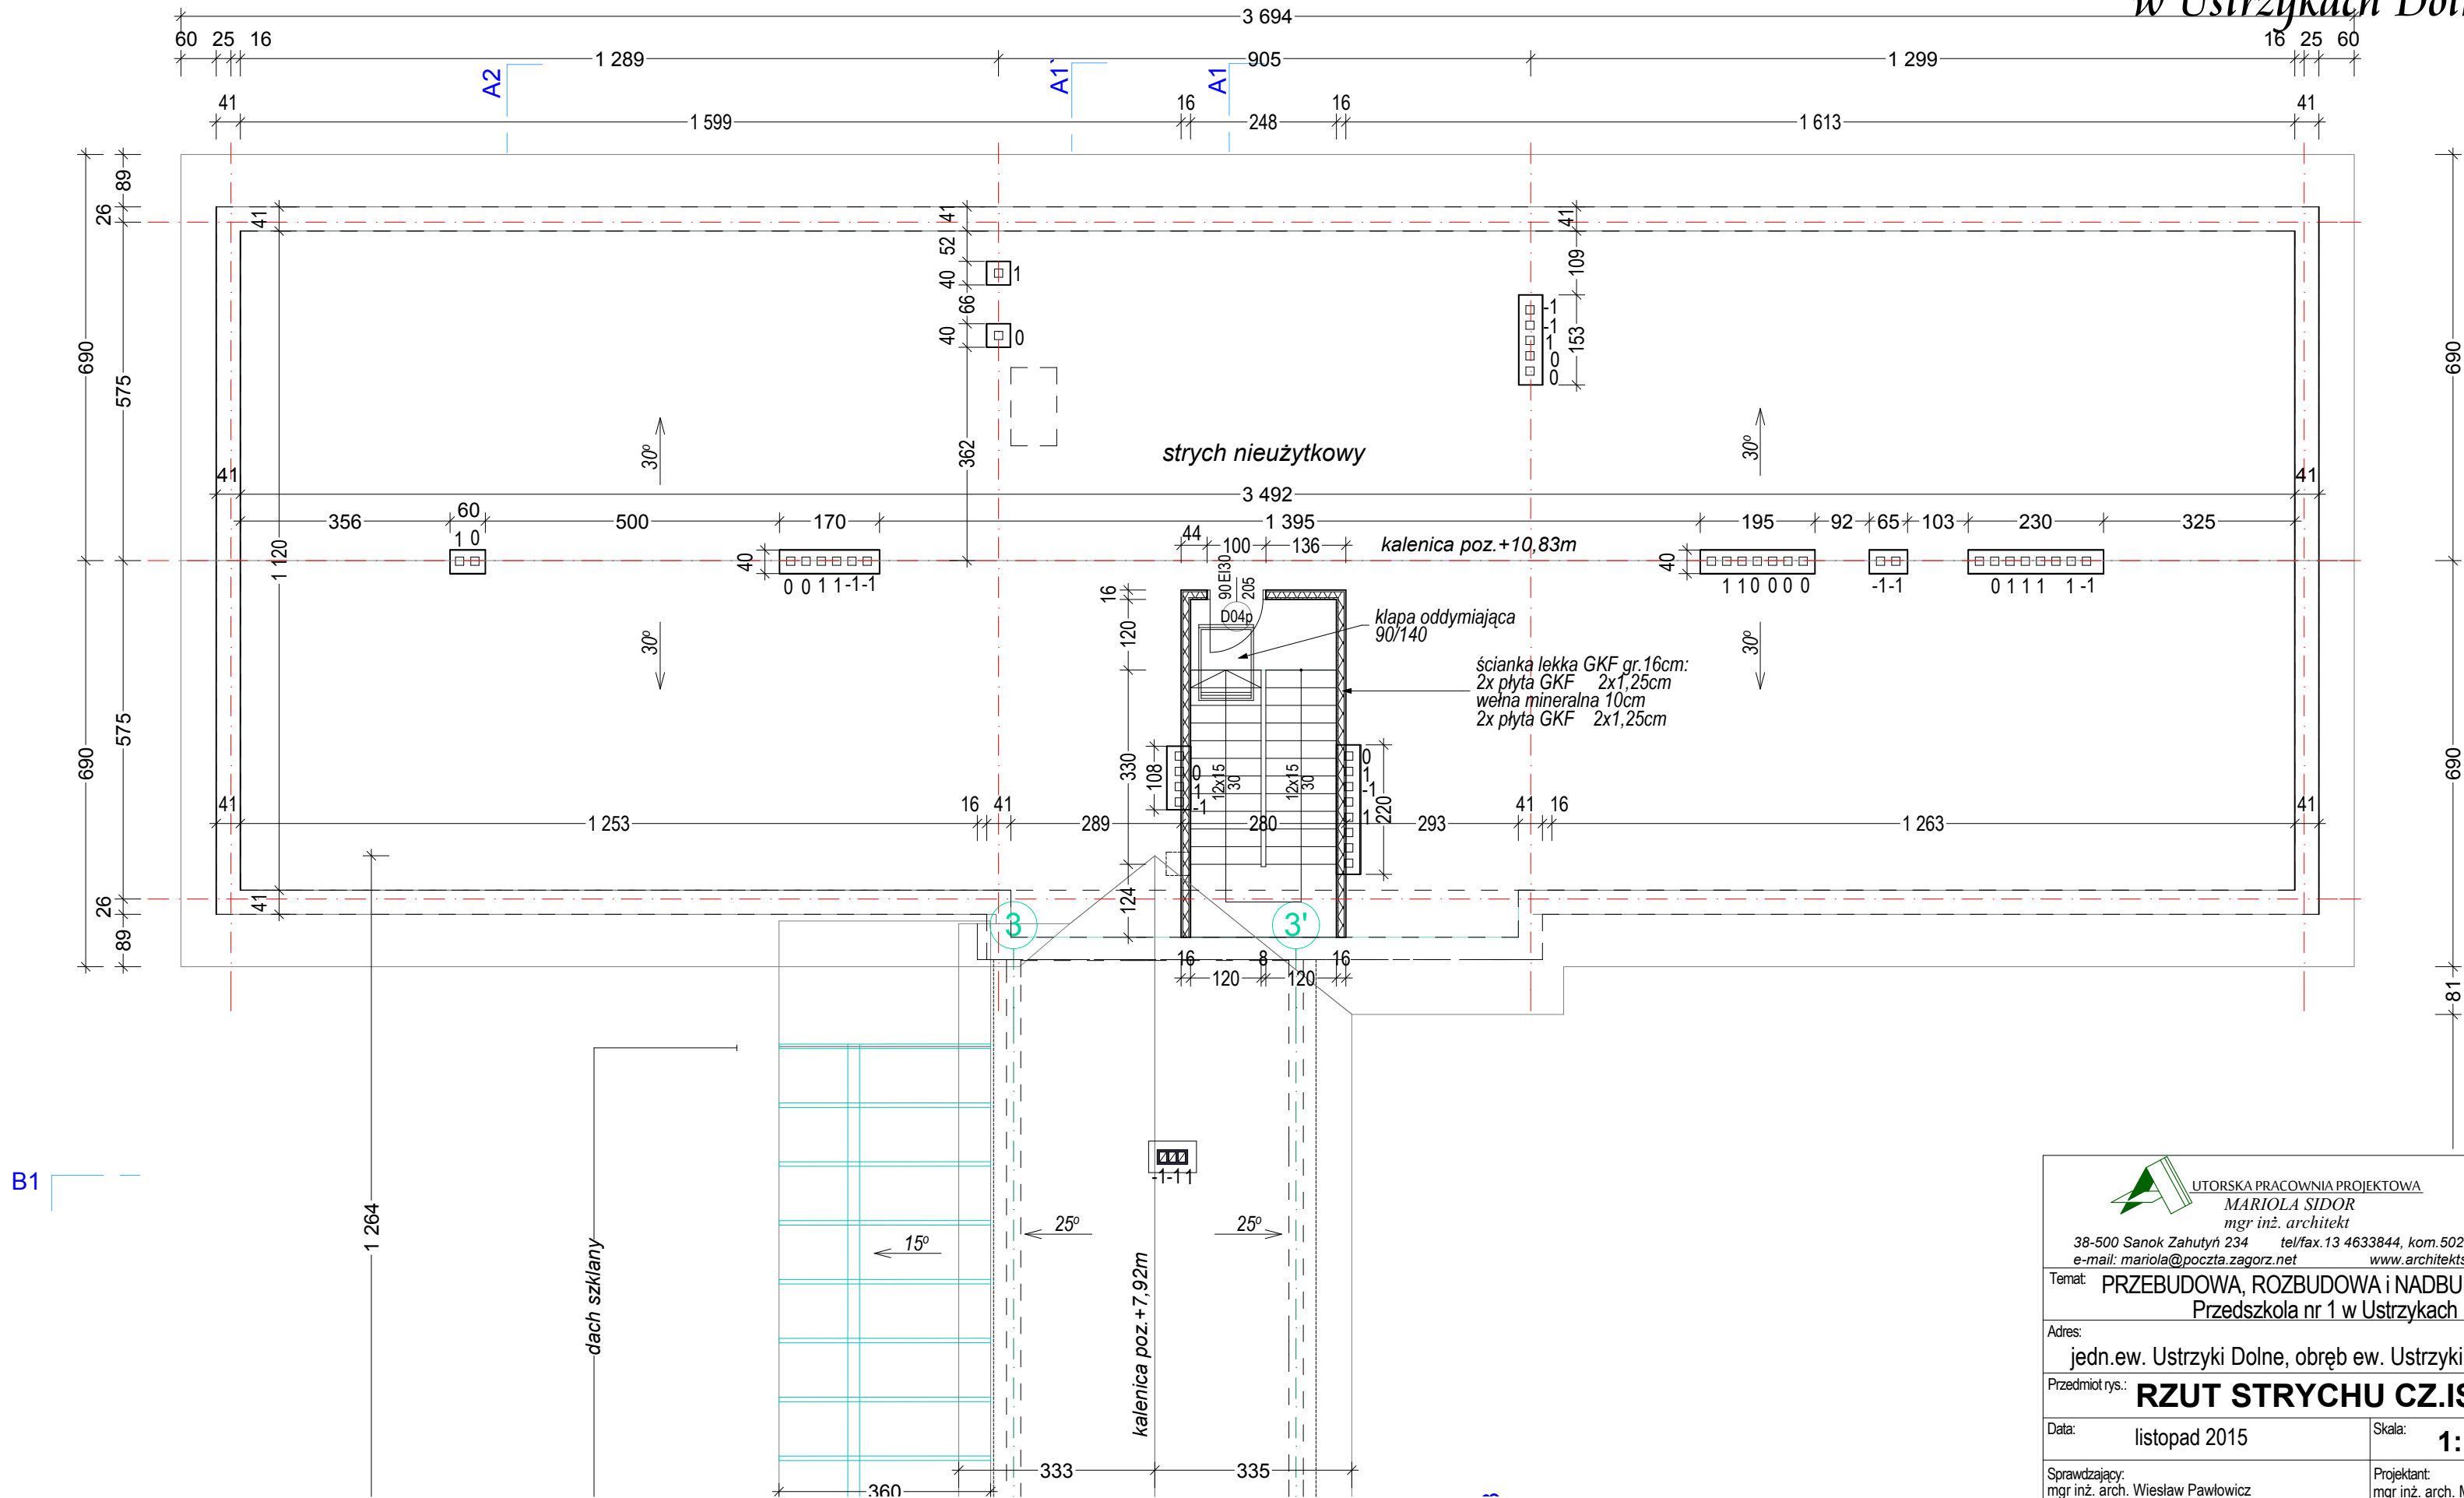

 <div>UTORSKA PRACOWNIA PROJEKTOWA MARIOLA SIDOR mgr inż. architekt 38-500 Sanok Zahutyń 234 tel/fax.13 4633844, kom.502576701 e-mail: mariola@poczta.zagorz.net www.architektsidor.pl</div>		Nr rys. 05
Temat: PRZEBUDOWA, ROZBUDOWA I NADBUDOWA BUDYNKU Przedszkola nr 1 w Ustrzykach Dolnych		
Adres: jedn.ew. Ustrzyki Dolne, obręb ew. Ustrzyki Dolne, dz.nr 974		
Przedmiot rys.: RZUT STRYCHU CZ.ISTNIEJĄCA		
Data: listopad 2015	Skala: 1:100	Nr ark. 17
Sprawdzający: mgr inż. arch. Wiesław Pawłowicz Nr Upr.:UAN-2-8346/43/84 PK-0106		Projektant: mgr inż. arch. Mariola Sidor Nr Upr.:ANB-2-8346/84/89/90 PK-0119
Wszelkie prawa zastrzeżone. Kopiowanie w części lub całości oraz udostępnianie osobom trzecim dozwolone wyłącznie za pisemną zgodą autora projektu (Dz.U.24/194, poz.83, art.115-118)		